


P:\1957_Bf_Zoo_Ein6000_AU6700_Arbeitsbänke\6730_50HzKran_Container_BELCAD\0533_11101154_1405_404000_P15-000_PTR_E_-ZG_0001_-V.dwg Layout\1405_404000_P15-000_PTR_G05_ZG_0001_-V_10.02.2025 09:09:52 wxywd

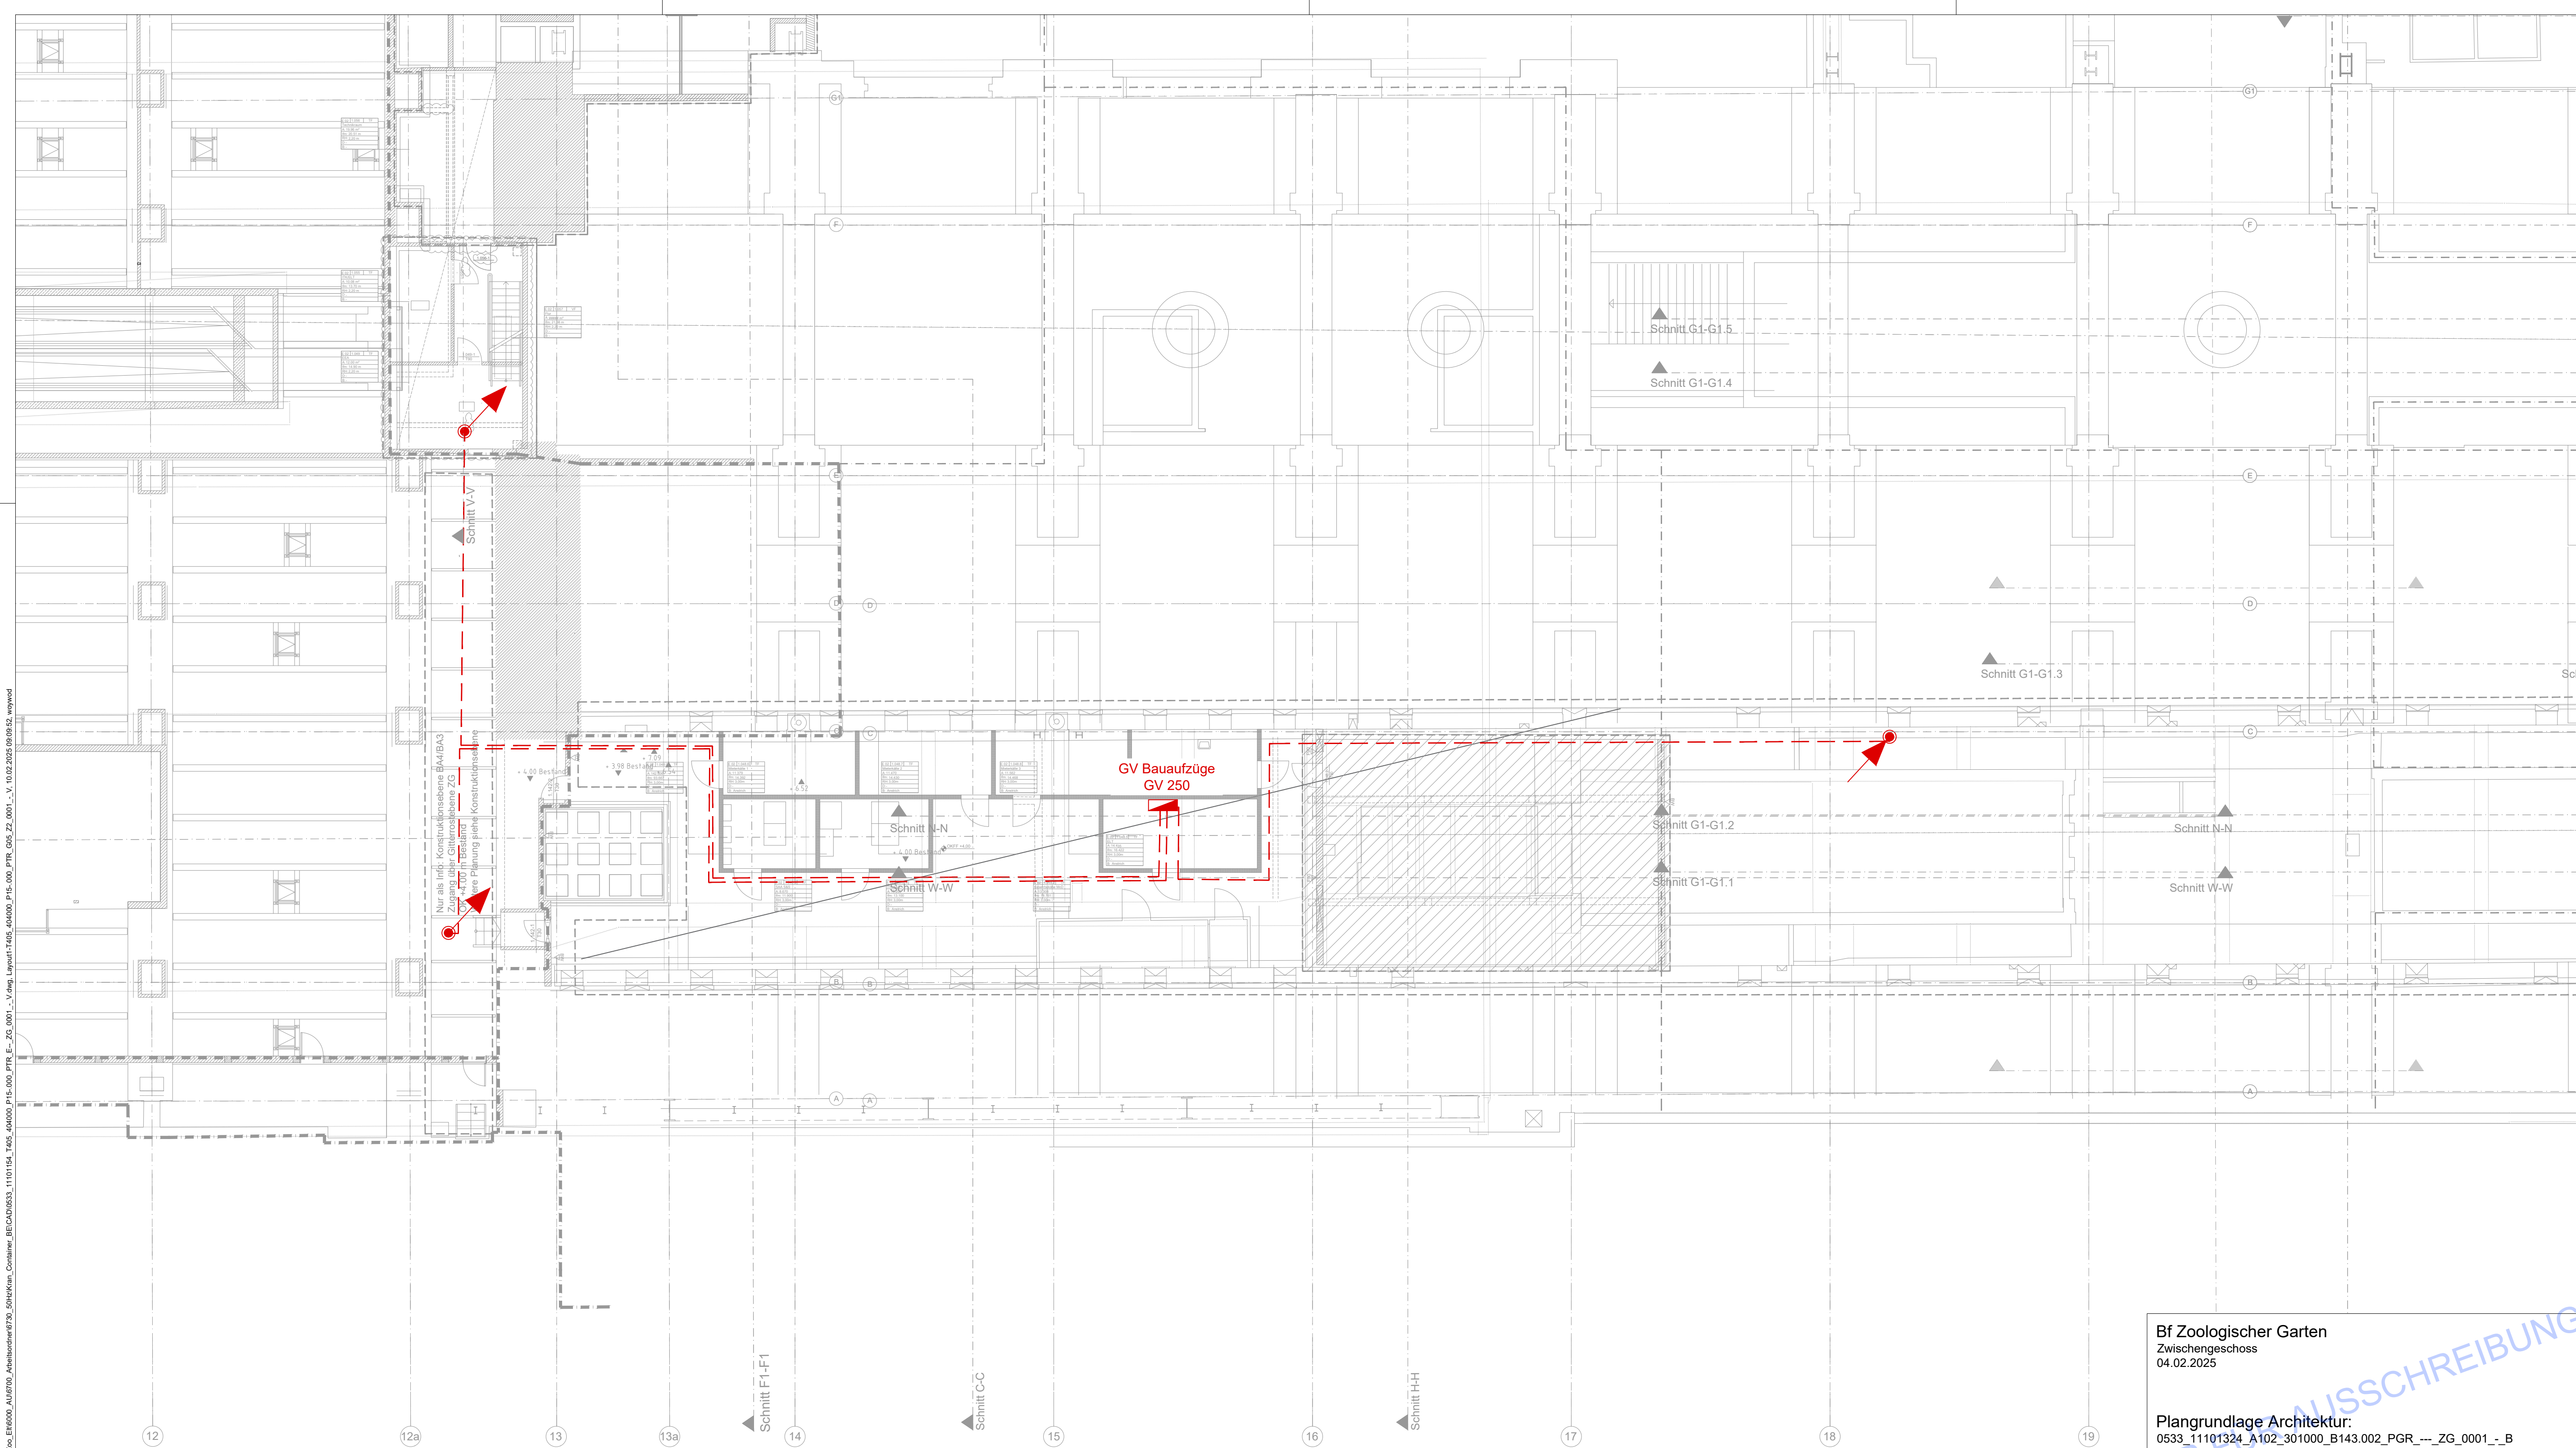

Bf Zoologischer Garten
Zwischengeschoss
04.02.2025

Plangrundlage Architektur:
0533_11101324_A102_301000_B143.002_PGR_---_ZG_0001_-B

NUR FÜR AUSSCHREIBUNG