




Grundriss Hängegerüst
Grundriss Fernbahnhalle
M 1:200

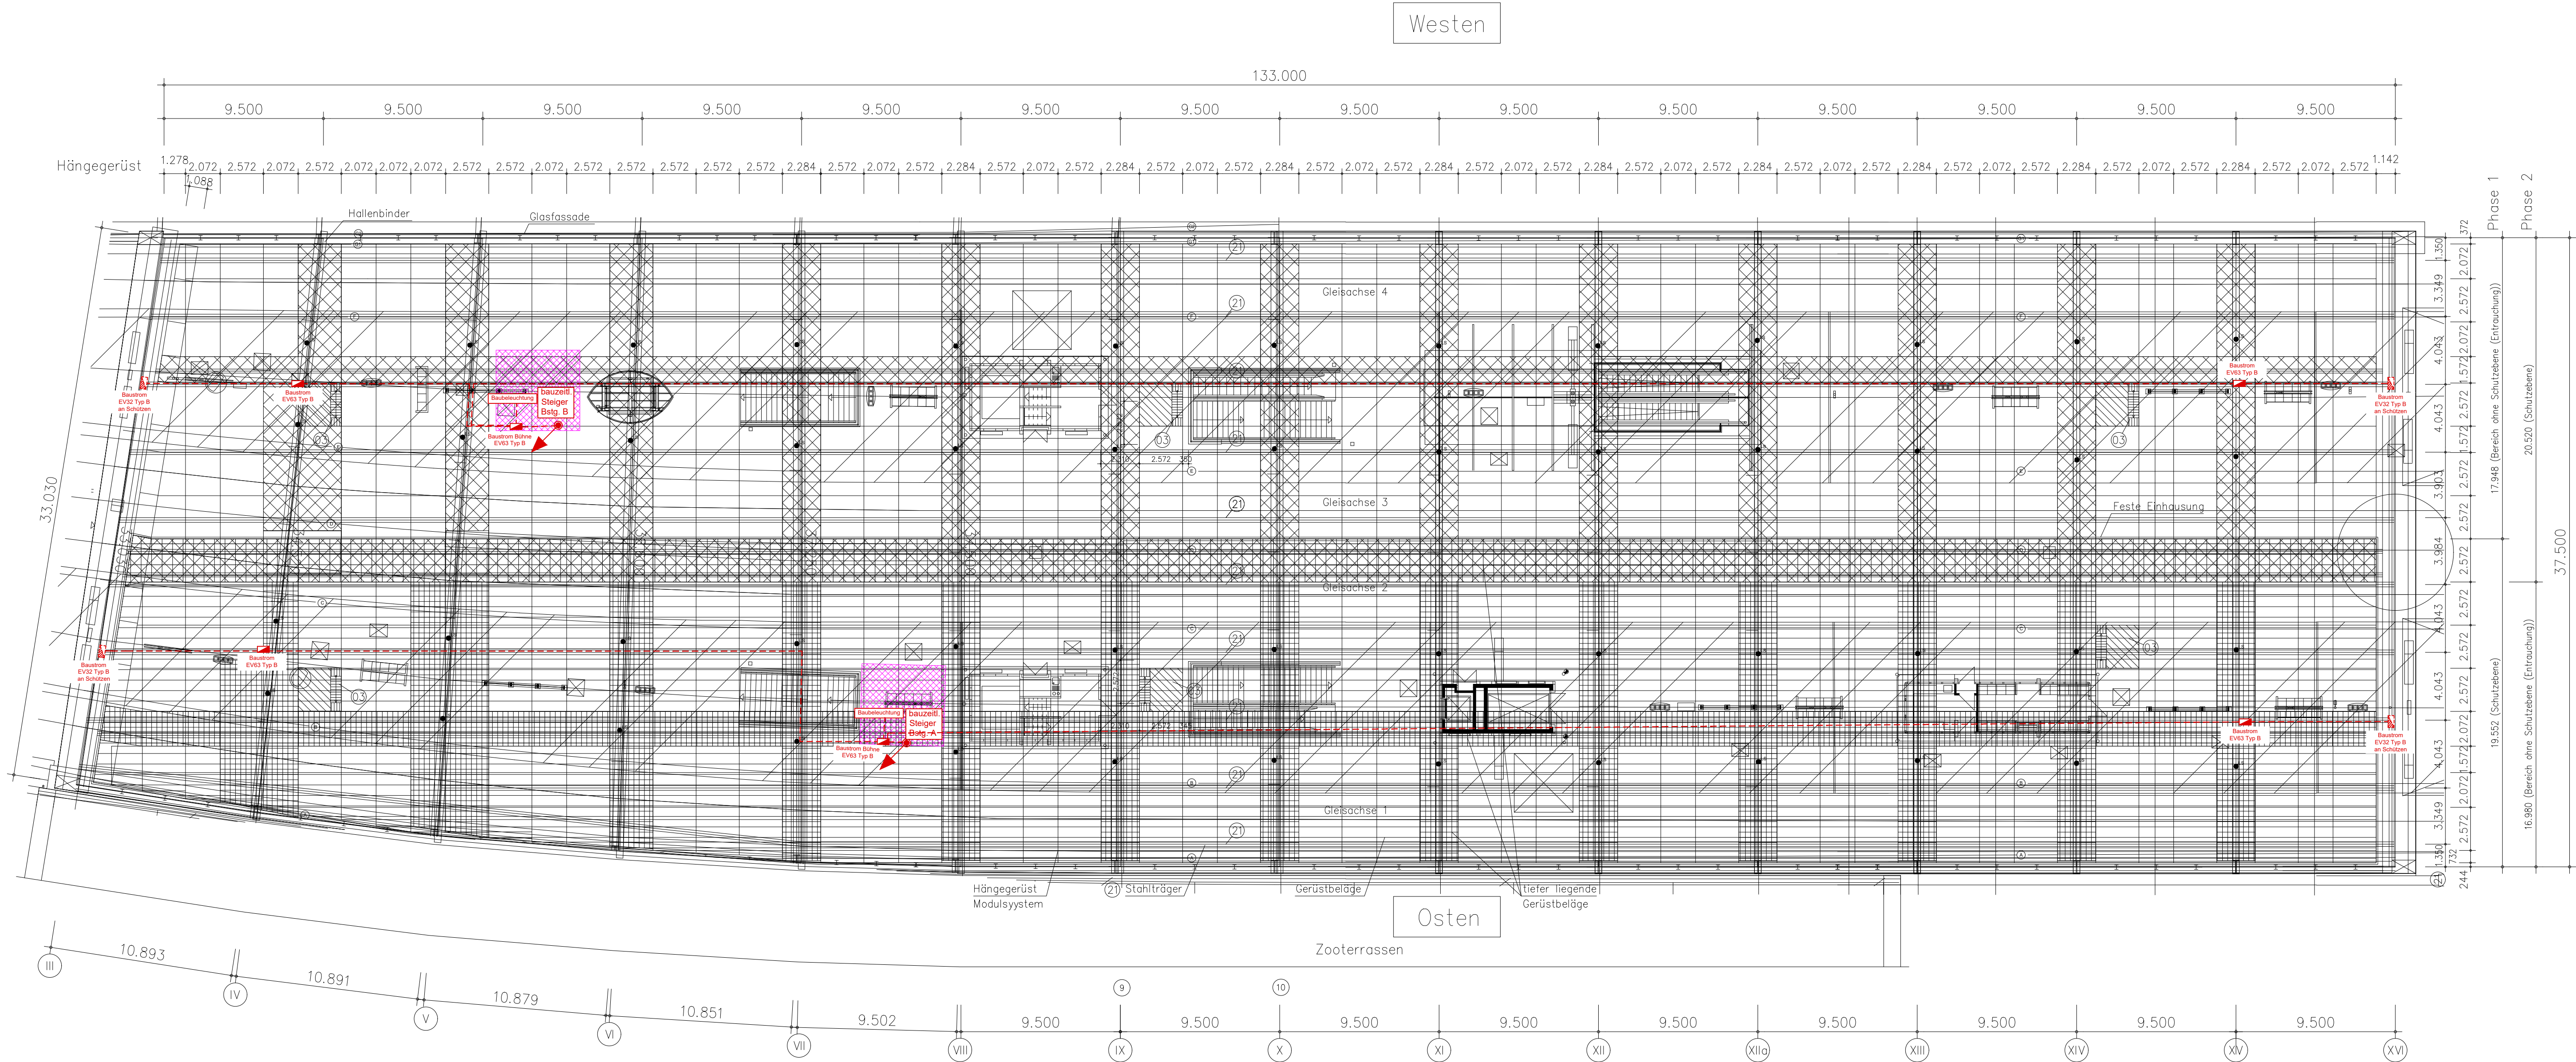


Gerüstturm oben Bstg. A
M 1:100

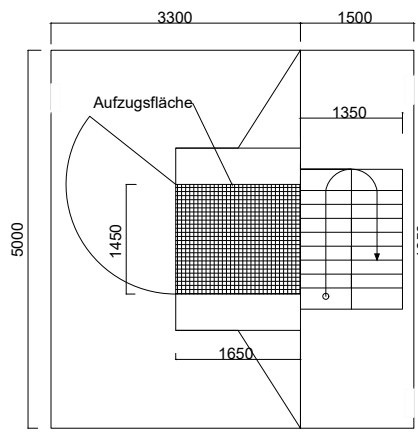


Gerüstturm unten Bstg. A
M 1:100

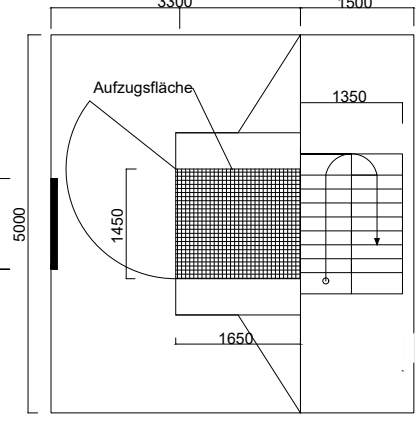


Querschnitt
M 1:100

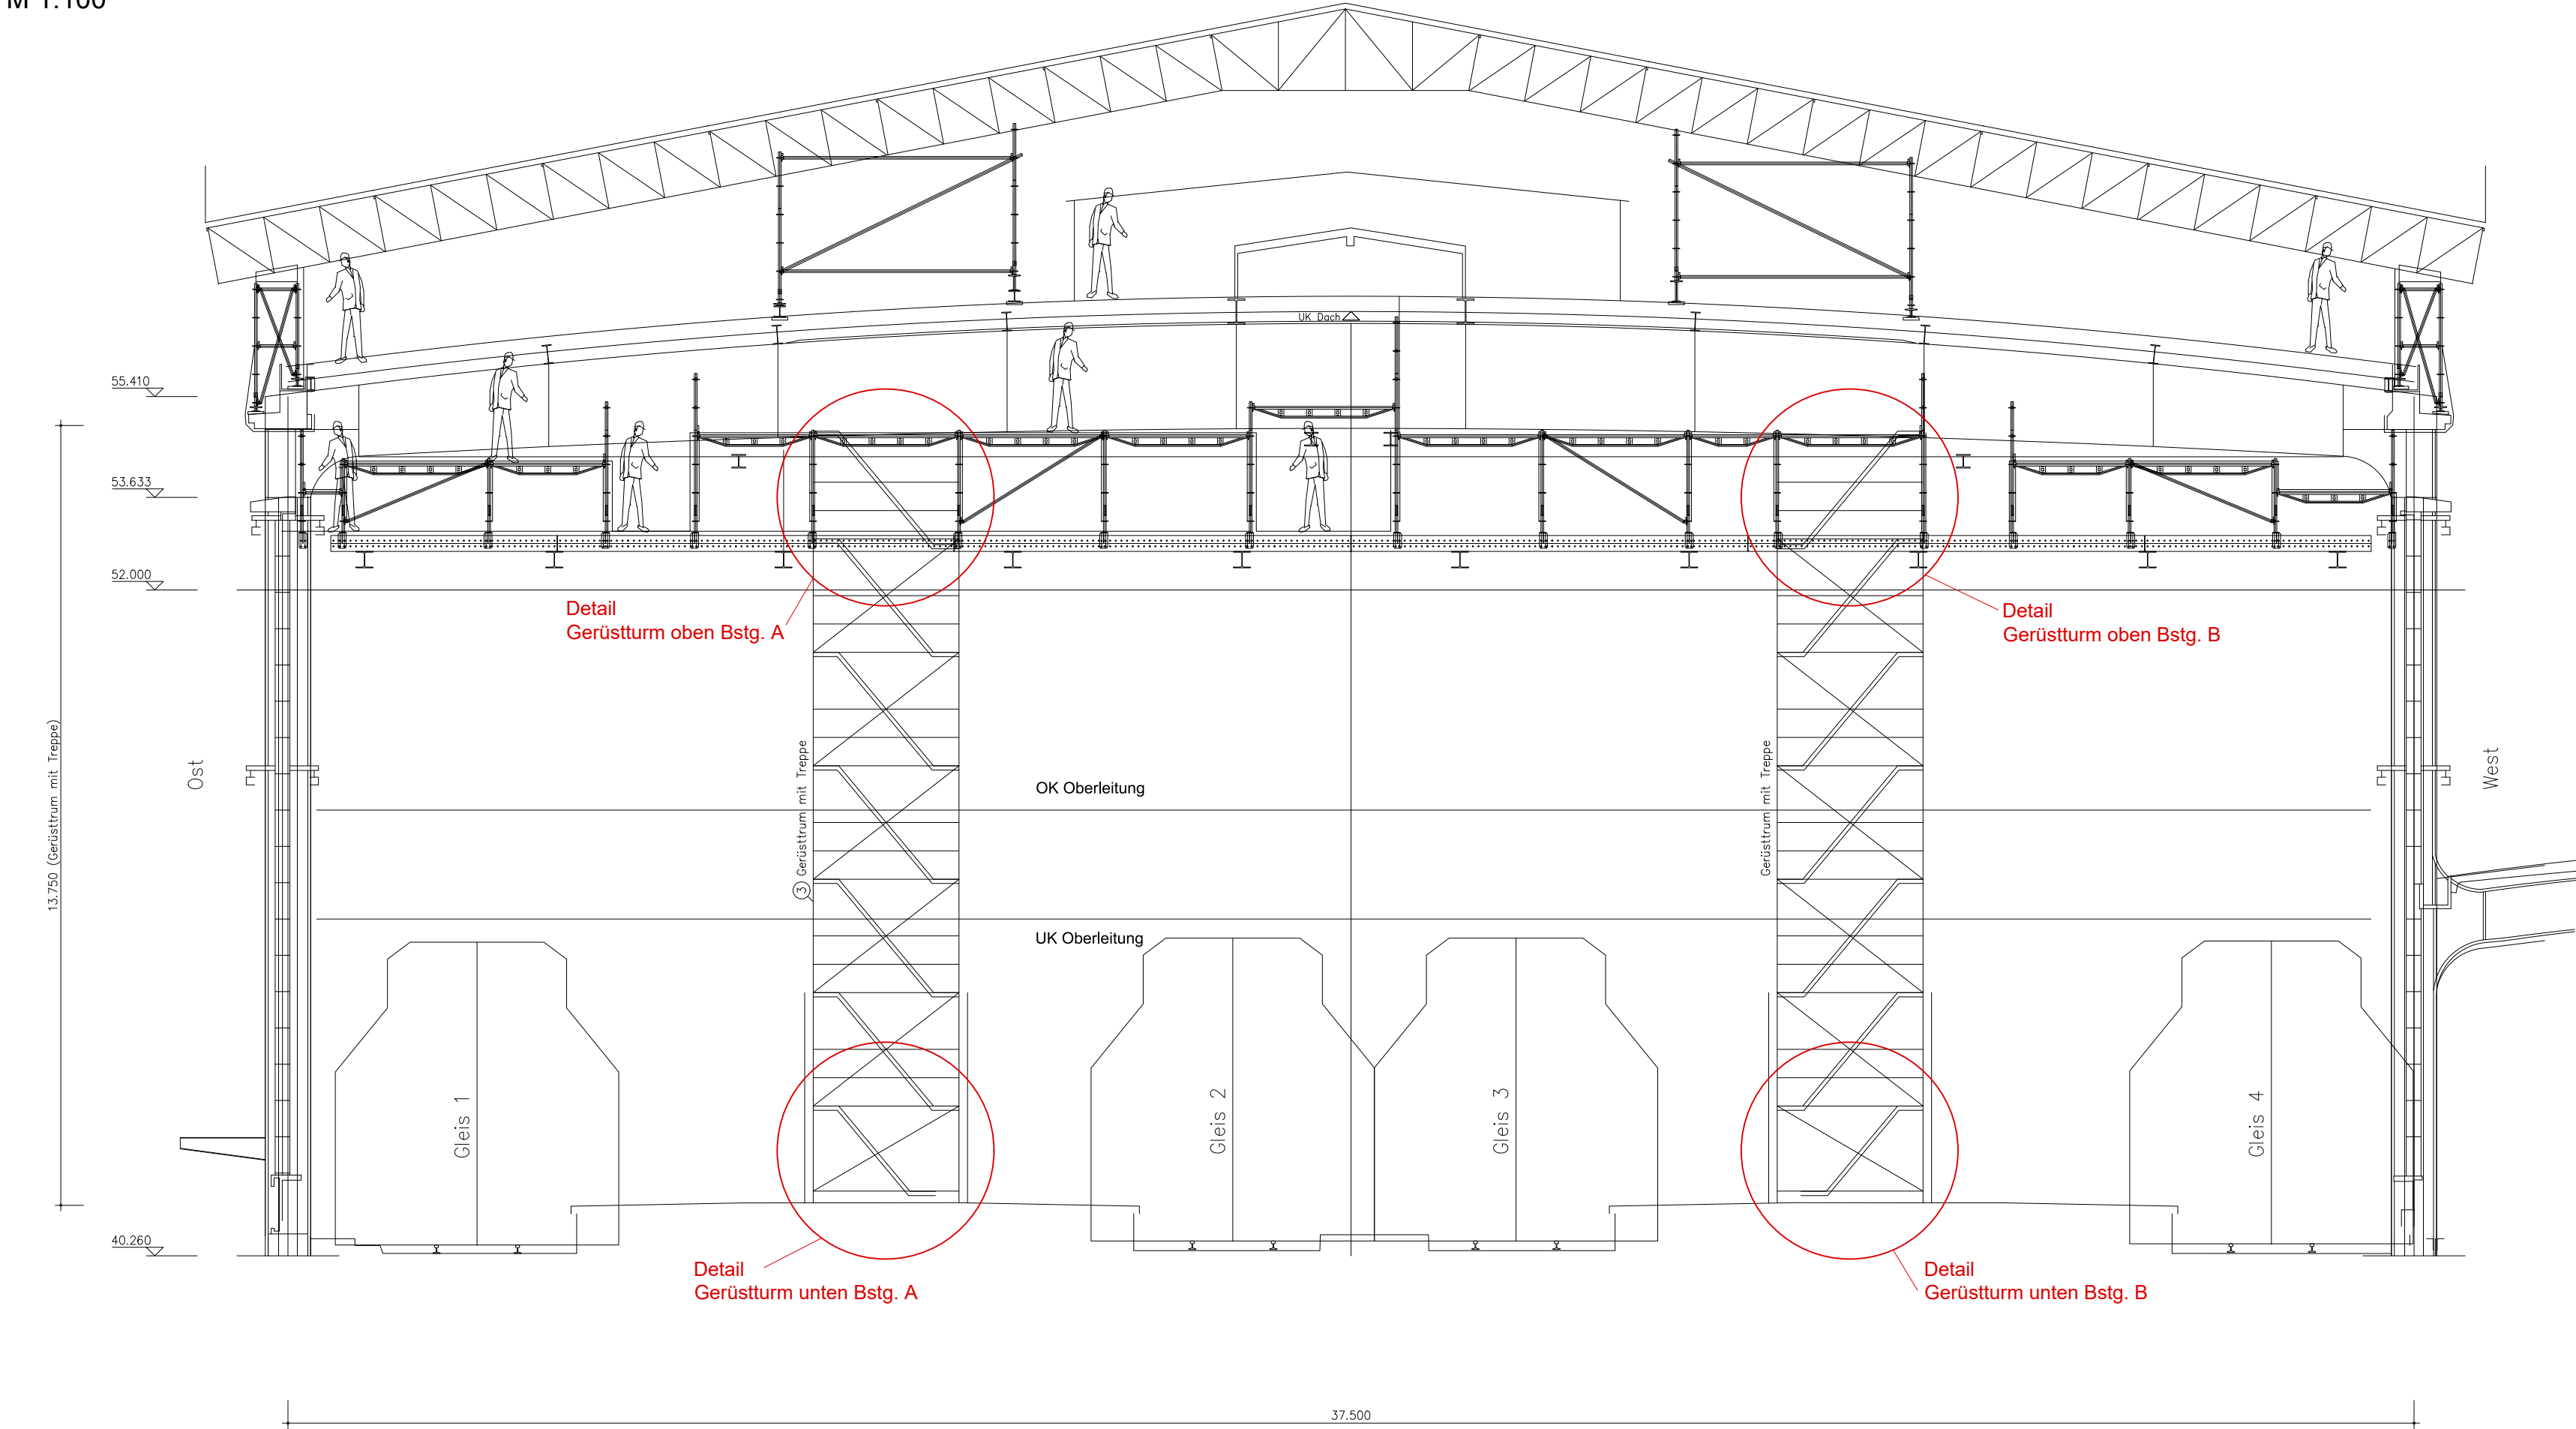

Gerüstturm oben Bstg. B
M 1:100

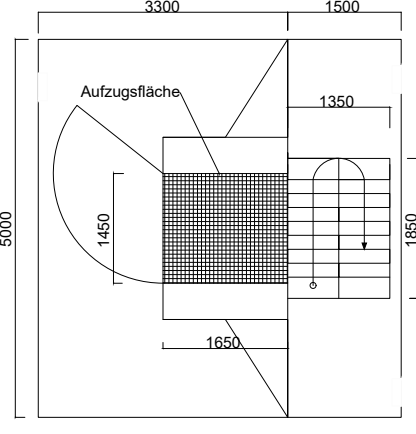

Gerüstturm unten Bstg. B
M 1:100

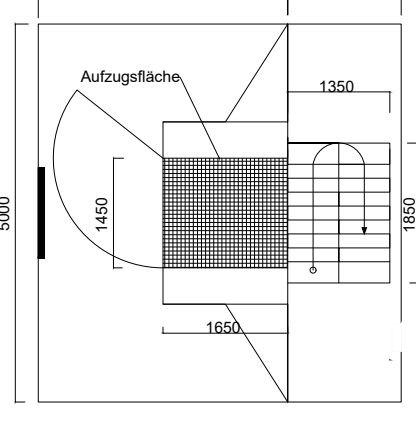

Bf Zoologischer Garten
bauzeitliche Zwischenebene
04.02.2025

NUR FÜR AUSSCHREIBUNG