


CAD-Zeichnung,
darf nicht manuell geändert werden!

Übersichtsschema Baustromversorgung Zoo
Arbeitsstand 19.02.2025
Gilt nur für die Ausschreibung!

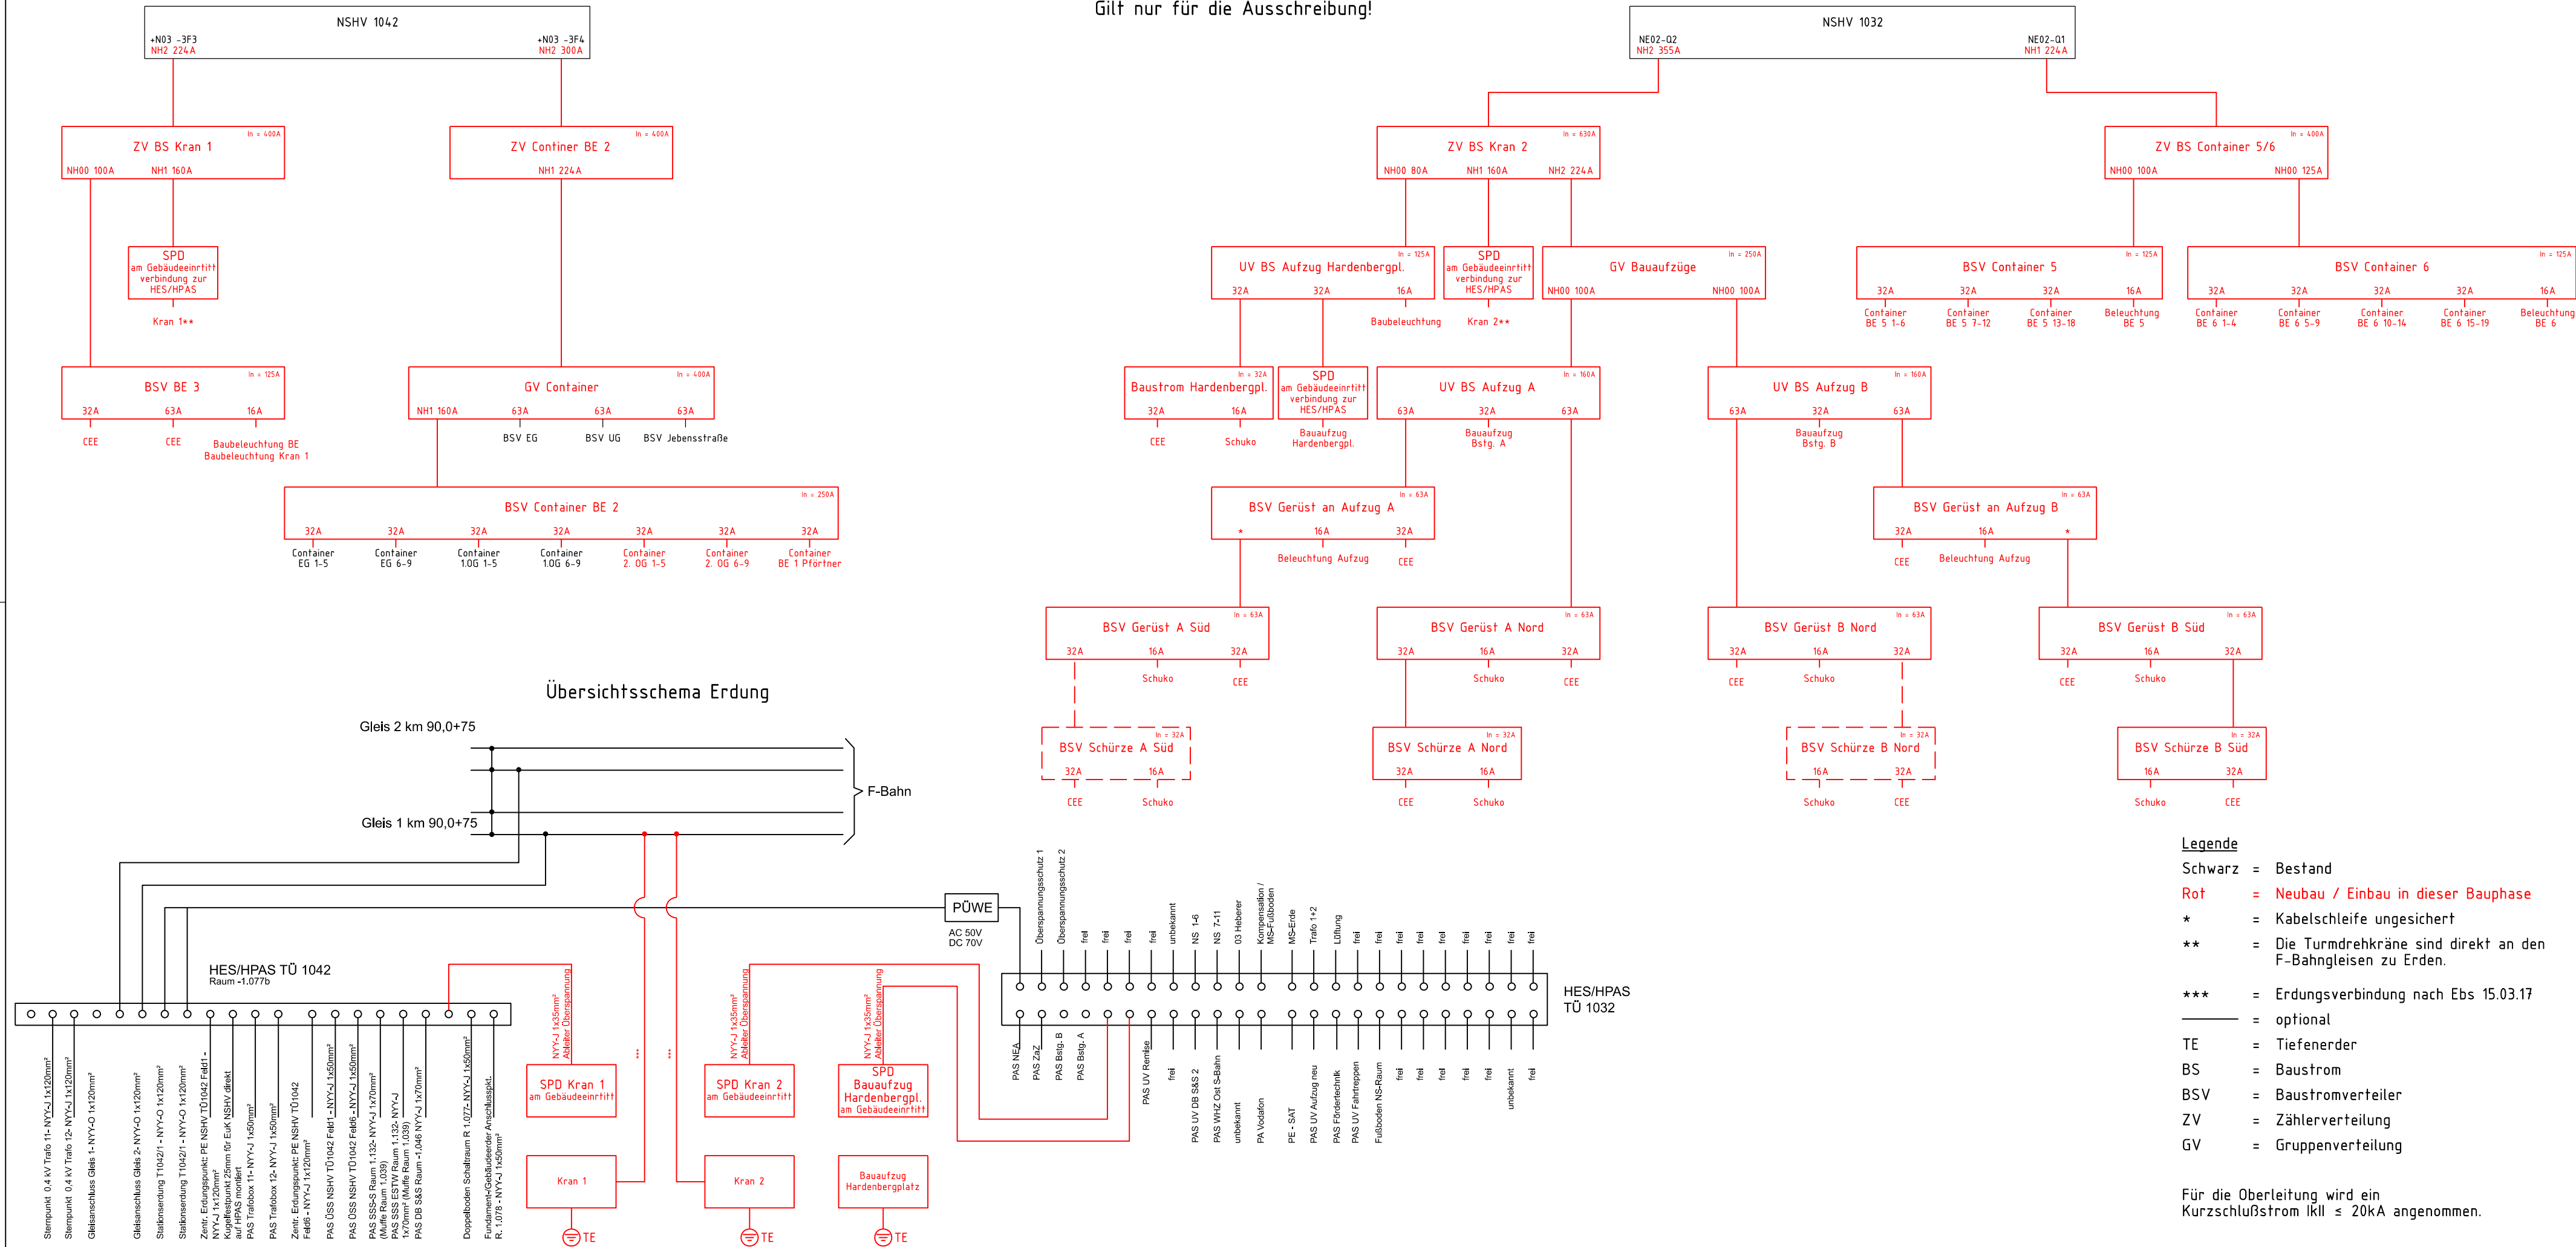

- Legende**
- Schwarz = Bestand
 - Rot = Neubau / Einbau in dieser Bauphase
 - * = Kabelschleife ungesichert
 - ** = Die Turmdrehkräne sind direkt an den F-Bahngleisen zu Erden.
 - *** = Erdungsverbindung nach Ebs 15.03.17
 - = optional
 - TE = Tiefenerder
 - BS = Baustrom
 - BSV = Baustromverteiler
 - ZV = Zählerverteilung
 - GV = Gruppenverteilung

Für die Oberleitung wird ein Kurzschlußstrom $I_{kll} \leq 20\text{kA}$ angenommen.