



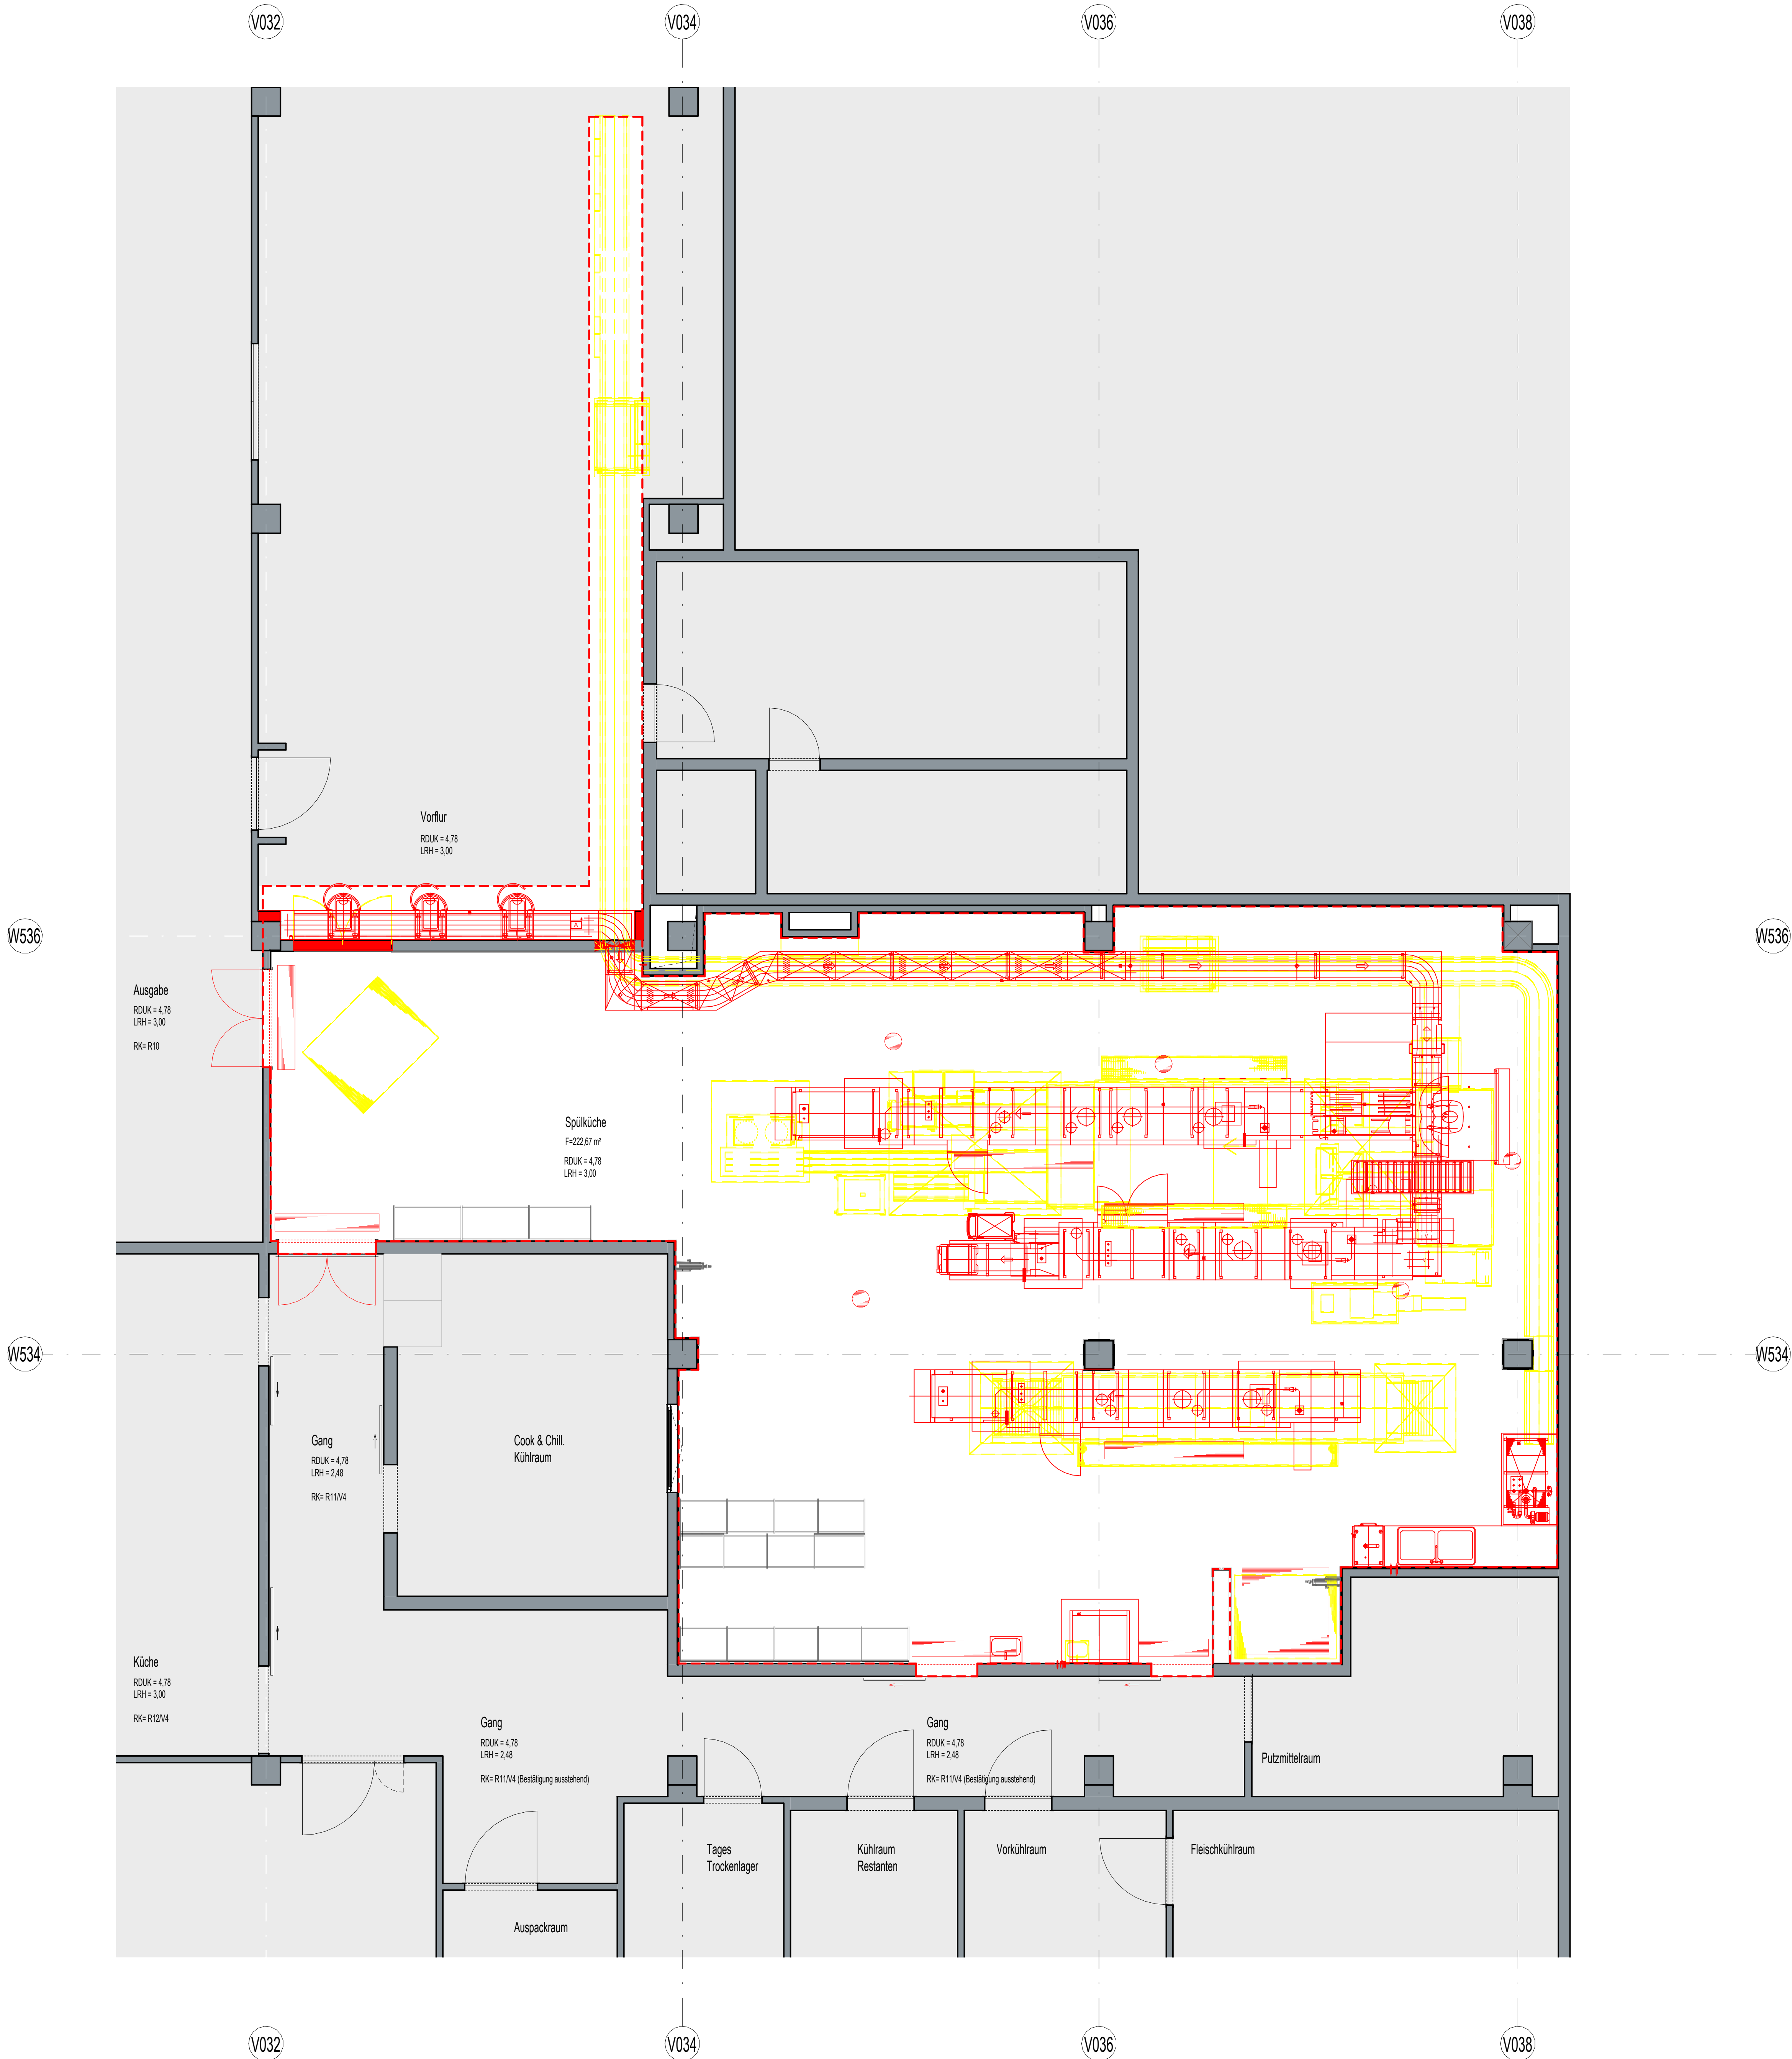

Anlage LV

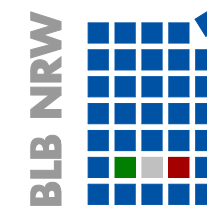

Bau- und Liegenschaftsbetrieb NRW

Bauherrin:
Bau- und Liegenschaftsbetrieb NRW
Schwannstraße 10, 40476 Düsseldorf
Telefon: +49 211 61707 - 0
Telefax: +49 211 61707 - 296
E-Mail: d.poststelle@blb.nrw.de
Internet: www.blb.nrw.de

Schwannstraße 10
D - 40476 Düsseldorf
Telefon: +49 211 61707 - 0
Telefax: +49 211 61707 - 296
E-Mail: d.poststelle@blb.nrw.de
Internet: www.blb.nrw.de

Projekt:
05-12-2179-24-001
Sach-Anlage-Nummer
Wirtschaftseinheit / Liegenschaft:
2179
Wirtschaftseinheitnummer
Objekt/Bauwerk/Gebäude
0006
Objekt-Bauwerks-Gebäude-Nr.

Neubau D-BUW-ME 02
Spülküche
Planungszeichnung
Bergische Universität Wuppertal
Campus Griffenberg
Wirtschaftseinheit - Liegenschaftsbezeichnung
Mensa
Objekt-Bauwerks-Gebäudebezeichnung

Planbezeichnung/Verdichtung	Bezeichnet / Trakt:
Grundriss Abbruch und Neubau	ME
Revisionsnummer	Geschosse /
2179_FAR_5_GR_0006_02_ABB	Anlage:
	Planinhalt:
	Abbruchsplan

Entwerfer: Autodesk Docs/113659_Uni Wuppertal Spülküche/13659_BAU.rvt	Profil/Disziplin:	Planart:
Modell-Name:	Gezeichnet:	Fachbereich:
Layout-Name:	Gezeichnet:	XX
WZ:	Blatt:	1:50
		1190 x 841
		06.11.2025