


Teilterminplan Bauablauf

Projektnr.: 13659
Projektname: BUW - Sanierung Spülküche
Datum: 08.09.2025

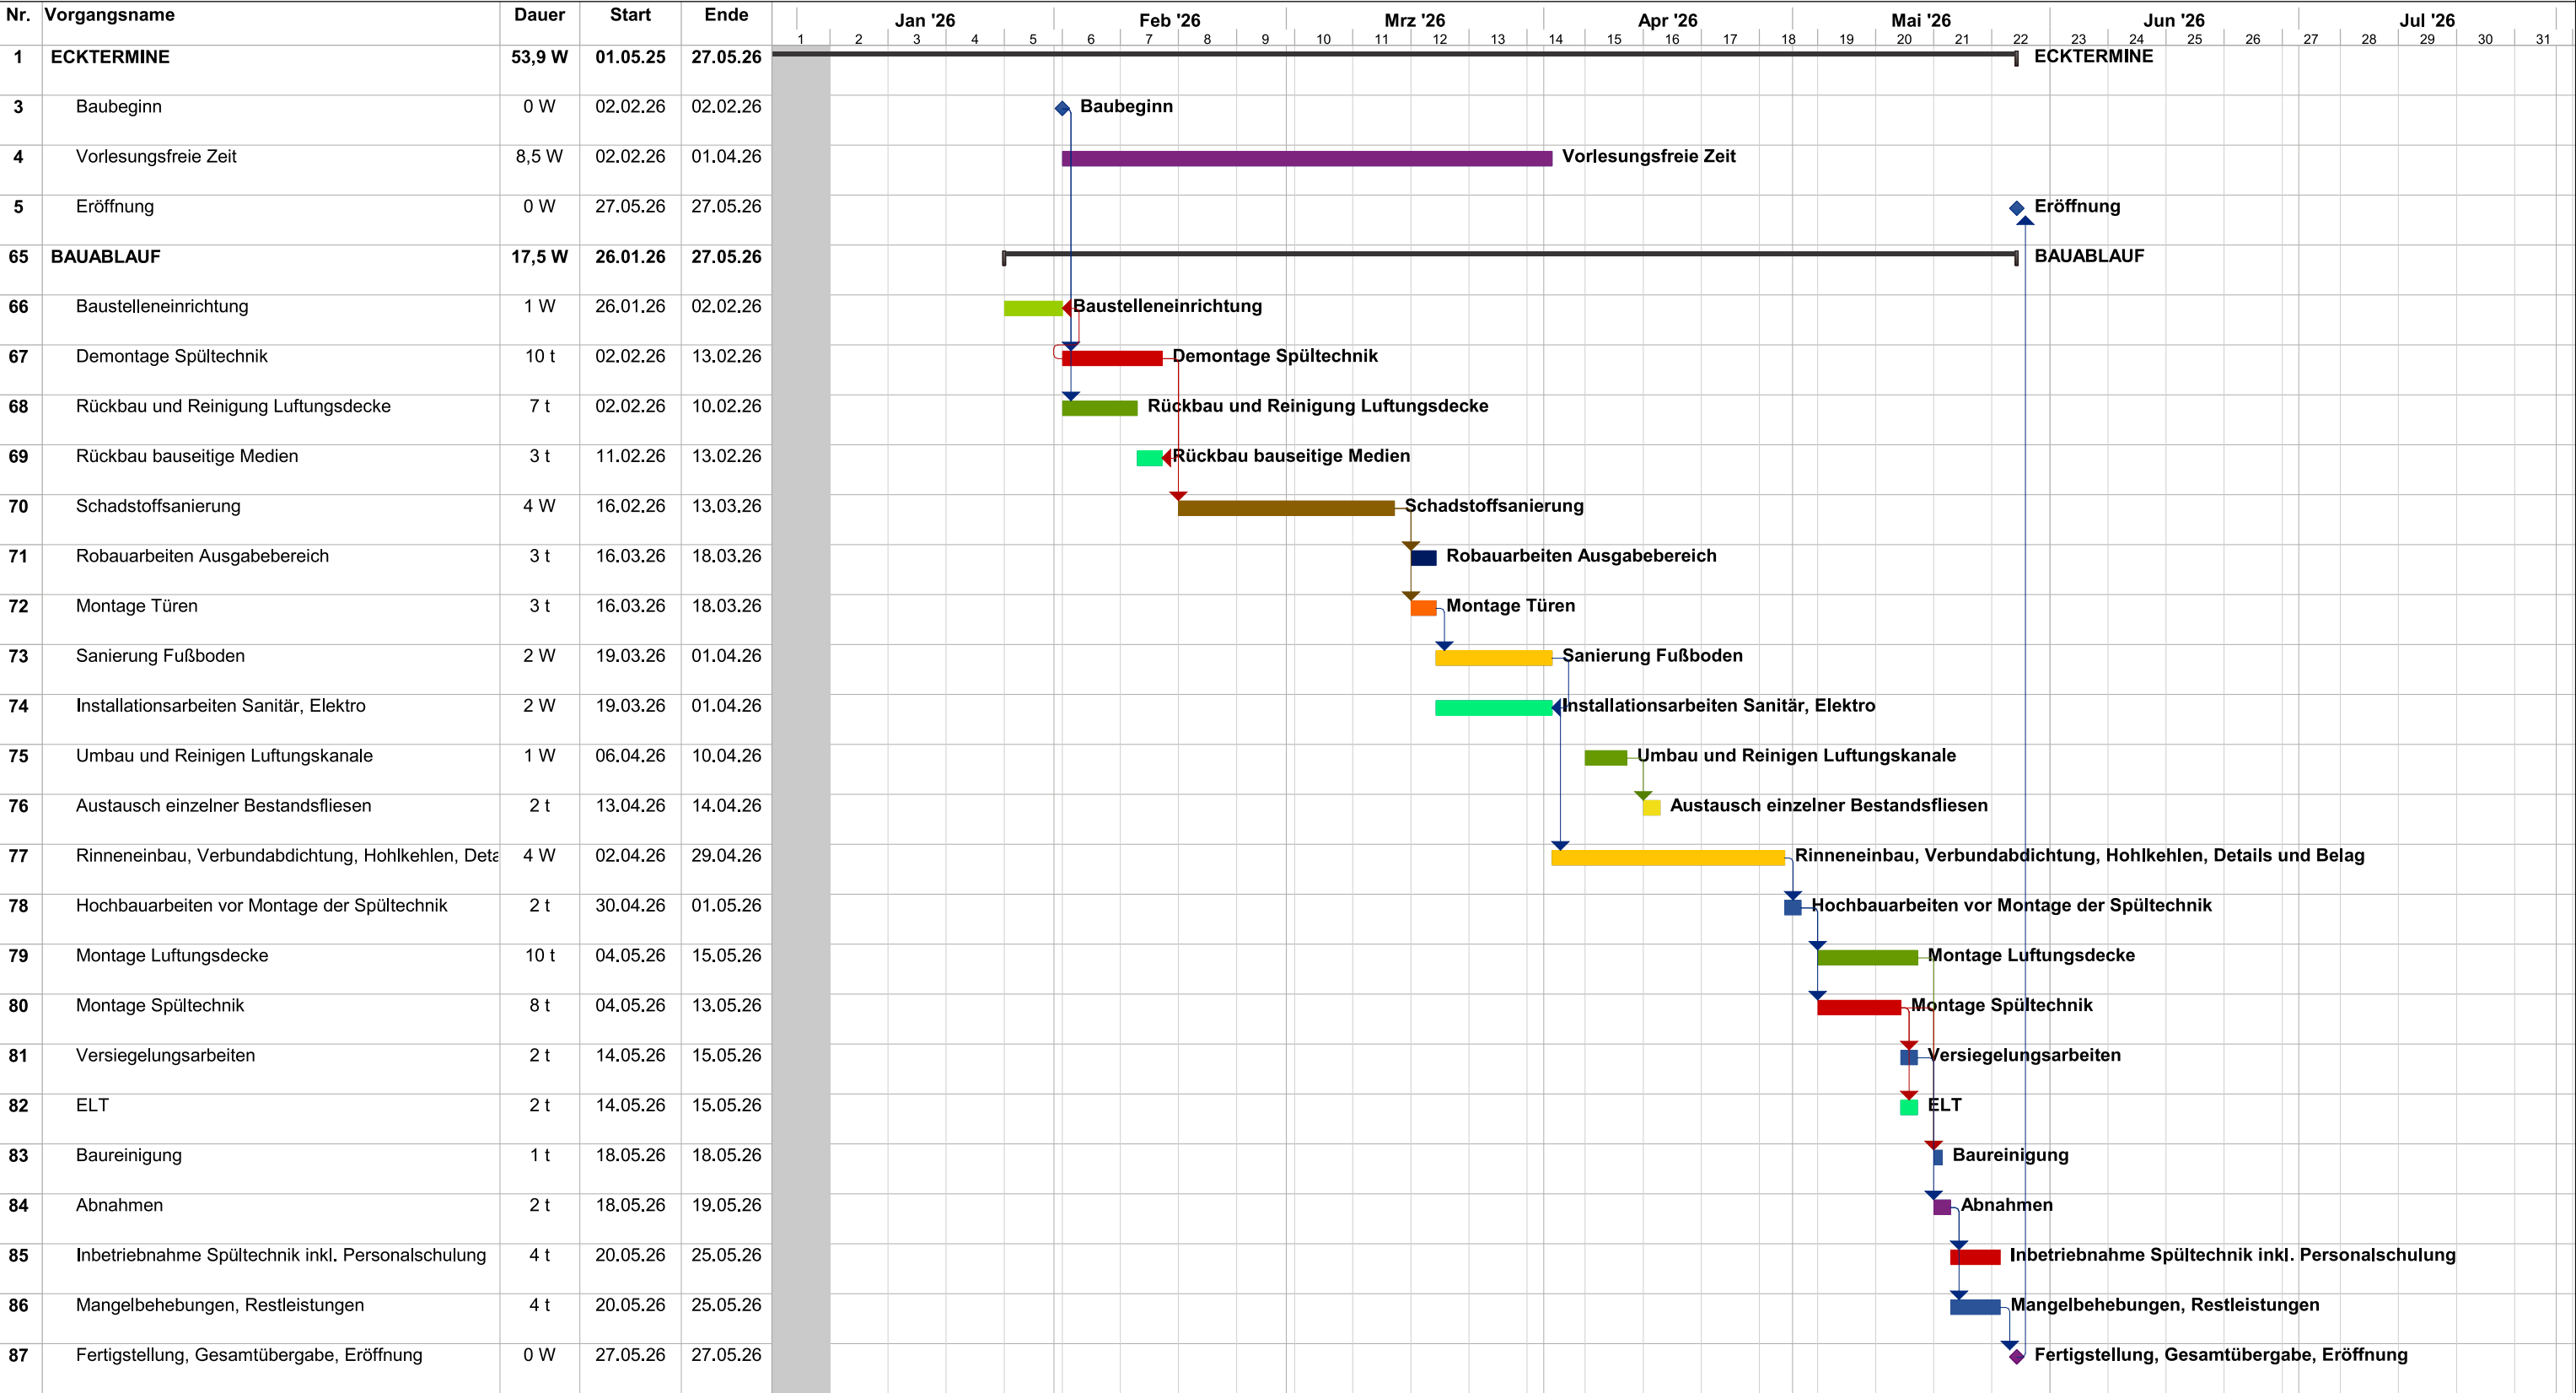

Sammelvorgang

Vorgang

Ecktermin

Bauherr

Lüftung

Rohbau

TGA (HKLS, ELT, Kälte)

Spültechnik

Schadstoffe

Estrich, Boden

Wandbeläge

Türen

Baustelleneinrichtung