


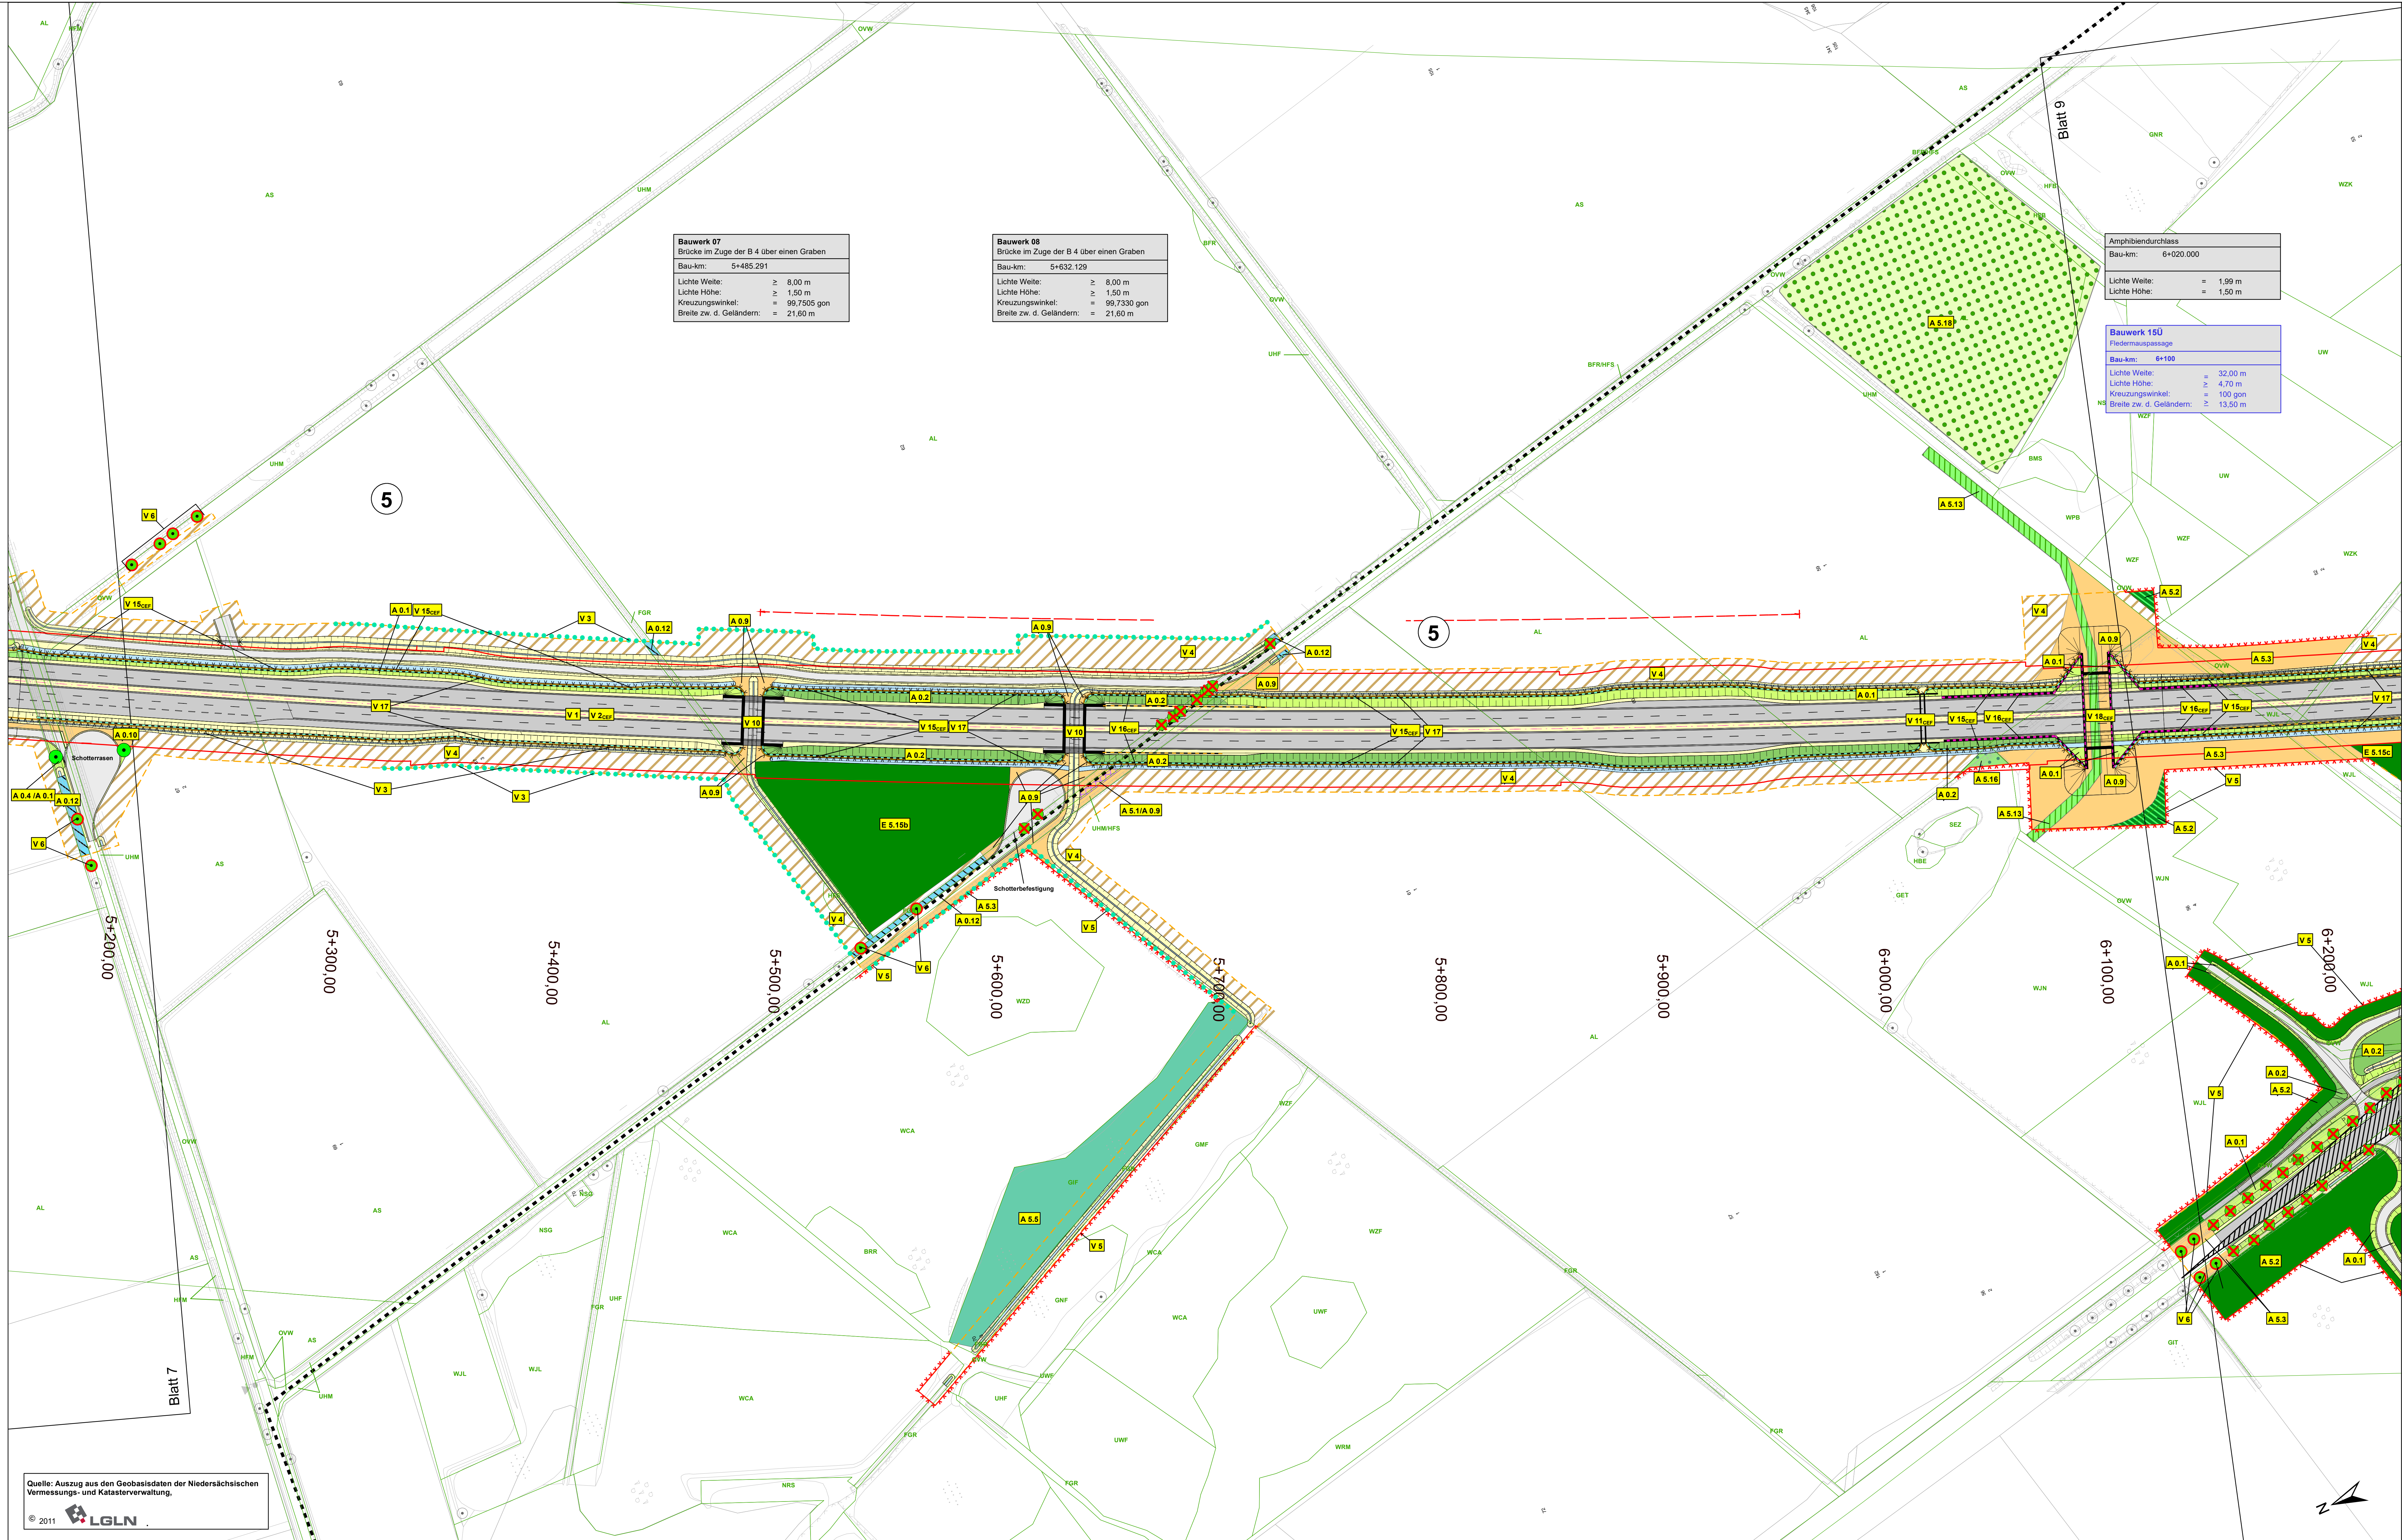


Bauwerk 07 Brücke im Zuge der B 4 über einen Graben	
Bau-km:	5+485,291
Lichte Weite:	≥ 8,00 m
Lichte Höhe:	≥ 1,50 m
Kreuzungswinkel:	= 99,7505 gon
Breite zw. d. Geländern:	= 21,60 m


Bauwerk 08 Brücke im Zuge der B 4 über einen Graben	
Bau-km:	5+632,129
Lichte Weite:	≥ 8,00 m
Lichte Höhe:	≥ 1,50 m
Kreuzungswinkel:	= 99,7330 gon
Breite zw. d. Geländern:	= 21,60 m

Amphibiendurchlass Bau-km: 6+020,000	
Lichte Weite:	= 1,99 m
Lichte Höhe:	= 1,50 m

Bauwerk 150 Fledermauspassage	
Bau-km:	6+100
Lichte Weite:	= 32,00 m
Lichte Höhe:	≥ 4,70 m
Kreuzungswinkel:	= 100 gon
Breite zw. d. Geländern:	≥ 13,50 m

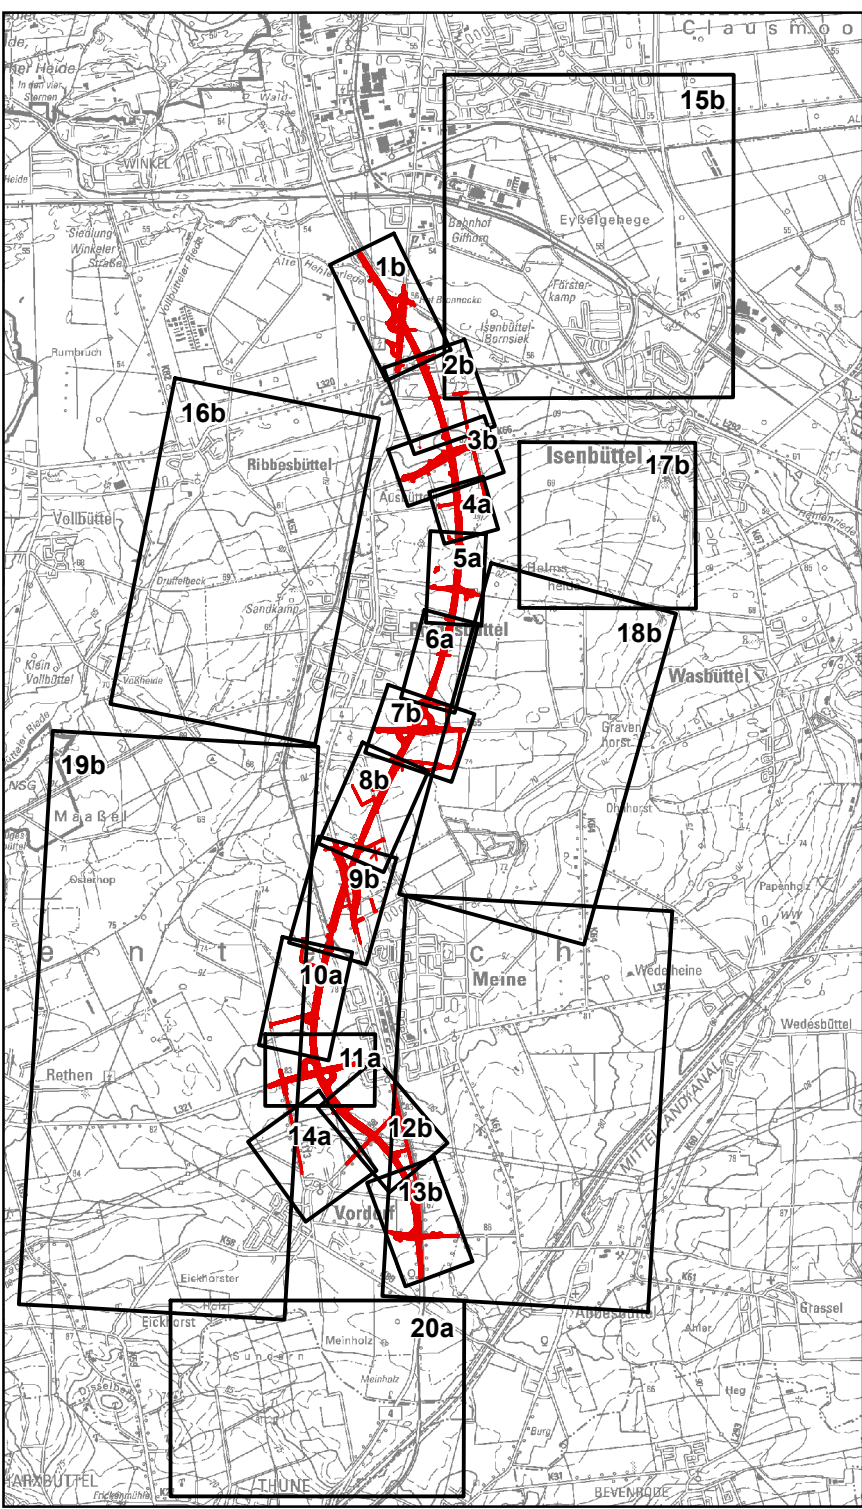

Maßstab 1 : 1.000

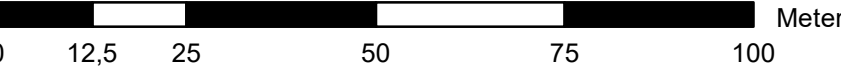

1	2	3	4	5	6	7	8	9	10	11	12	13	14	15	16	17	18	19	20
Deckblatt Nr. 2 vom 02.10.2024										Aufgestellt:									
zu Unterlage Nr. 9.2 Blatt 8. vom 20.05.2016										Wolfenbüttel, den 17.10.2024									
NLSbV										Niedersächsische Landesbehörde für Straßenbau und Verkehr									
nachgeprüft: 10.10.2024										Im Auftrage: Eberwein									
b										Anpassung Maßnahme A 0.1 in A 0.2 auf westlicher Trassenböschung									
a										Anpassung Wiederherstellungsmaßnahmen u. Vegetationsschutzzone an neue Baulängeneinstellung; Anpassung Einseitigverbleit anhand Luftbildvermessung									
Anpassung Maßnahmen an neue Technik insb. Bauwerk 150 (V 18CEP);										Anpassung von BW 15 U. A. S. 16, A. S. 19, A. S. 20; Verkleinerung A. S. 5 CEP									
Nr.										Art der Änderung									
										Datum									

Entwurfsbearbeitung:		Projekt-Nr.:	
pu Planungsgruppe Umwelt		Datum	
Softrstraße 12		bearbeitet:	
30159 Hannover		04/2016	
Tel: 0511 / 519497-80		gezeichnet:	
E-Mail: info@planungsgruppe-umwelt.de		04/2016	
		geprüft:	
		04/2016	

Entwurfsaufstellung:		Projekt-Nr.:	
Niedersächsische Landesbehörde für Straßenbau und Verkehr		179301	
Geschäftsbereich Wolfenbüttel		Datum	
Sophienstraße 5		17.05.2016	
38394 Wolfenbüttel		BR	

FESTSTELLUNGSENTWURF

Straßenbauverwaltung des Landes Niedersachsen		Unterlage / Blatt-Nr.: 9.2 / 81	
von B 4 / Bau-km 0-180		Maßnahmenplan	
bis B 4 / Bau-km 10+809,56		Maßstab: 1 : 1.000	

Neubau B4 Gifhorn - Braunschweig Ortsumgehungen Rötgesbüttel und Meine	
Aufgestellt: Wolfenbüttel, den 20.05.2016 Niedersächsische Landesbehörde für Straßenbau und Verkehr Geschäftsbereich Wolfenbüttel Im Auftrage: gitz, Peake	