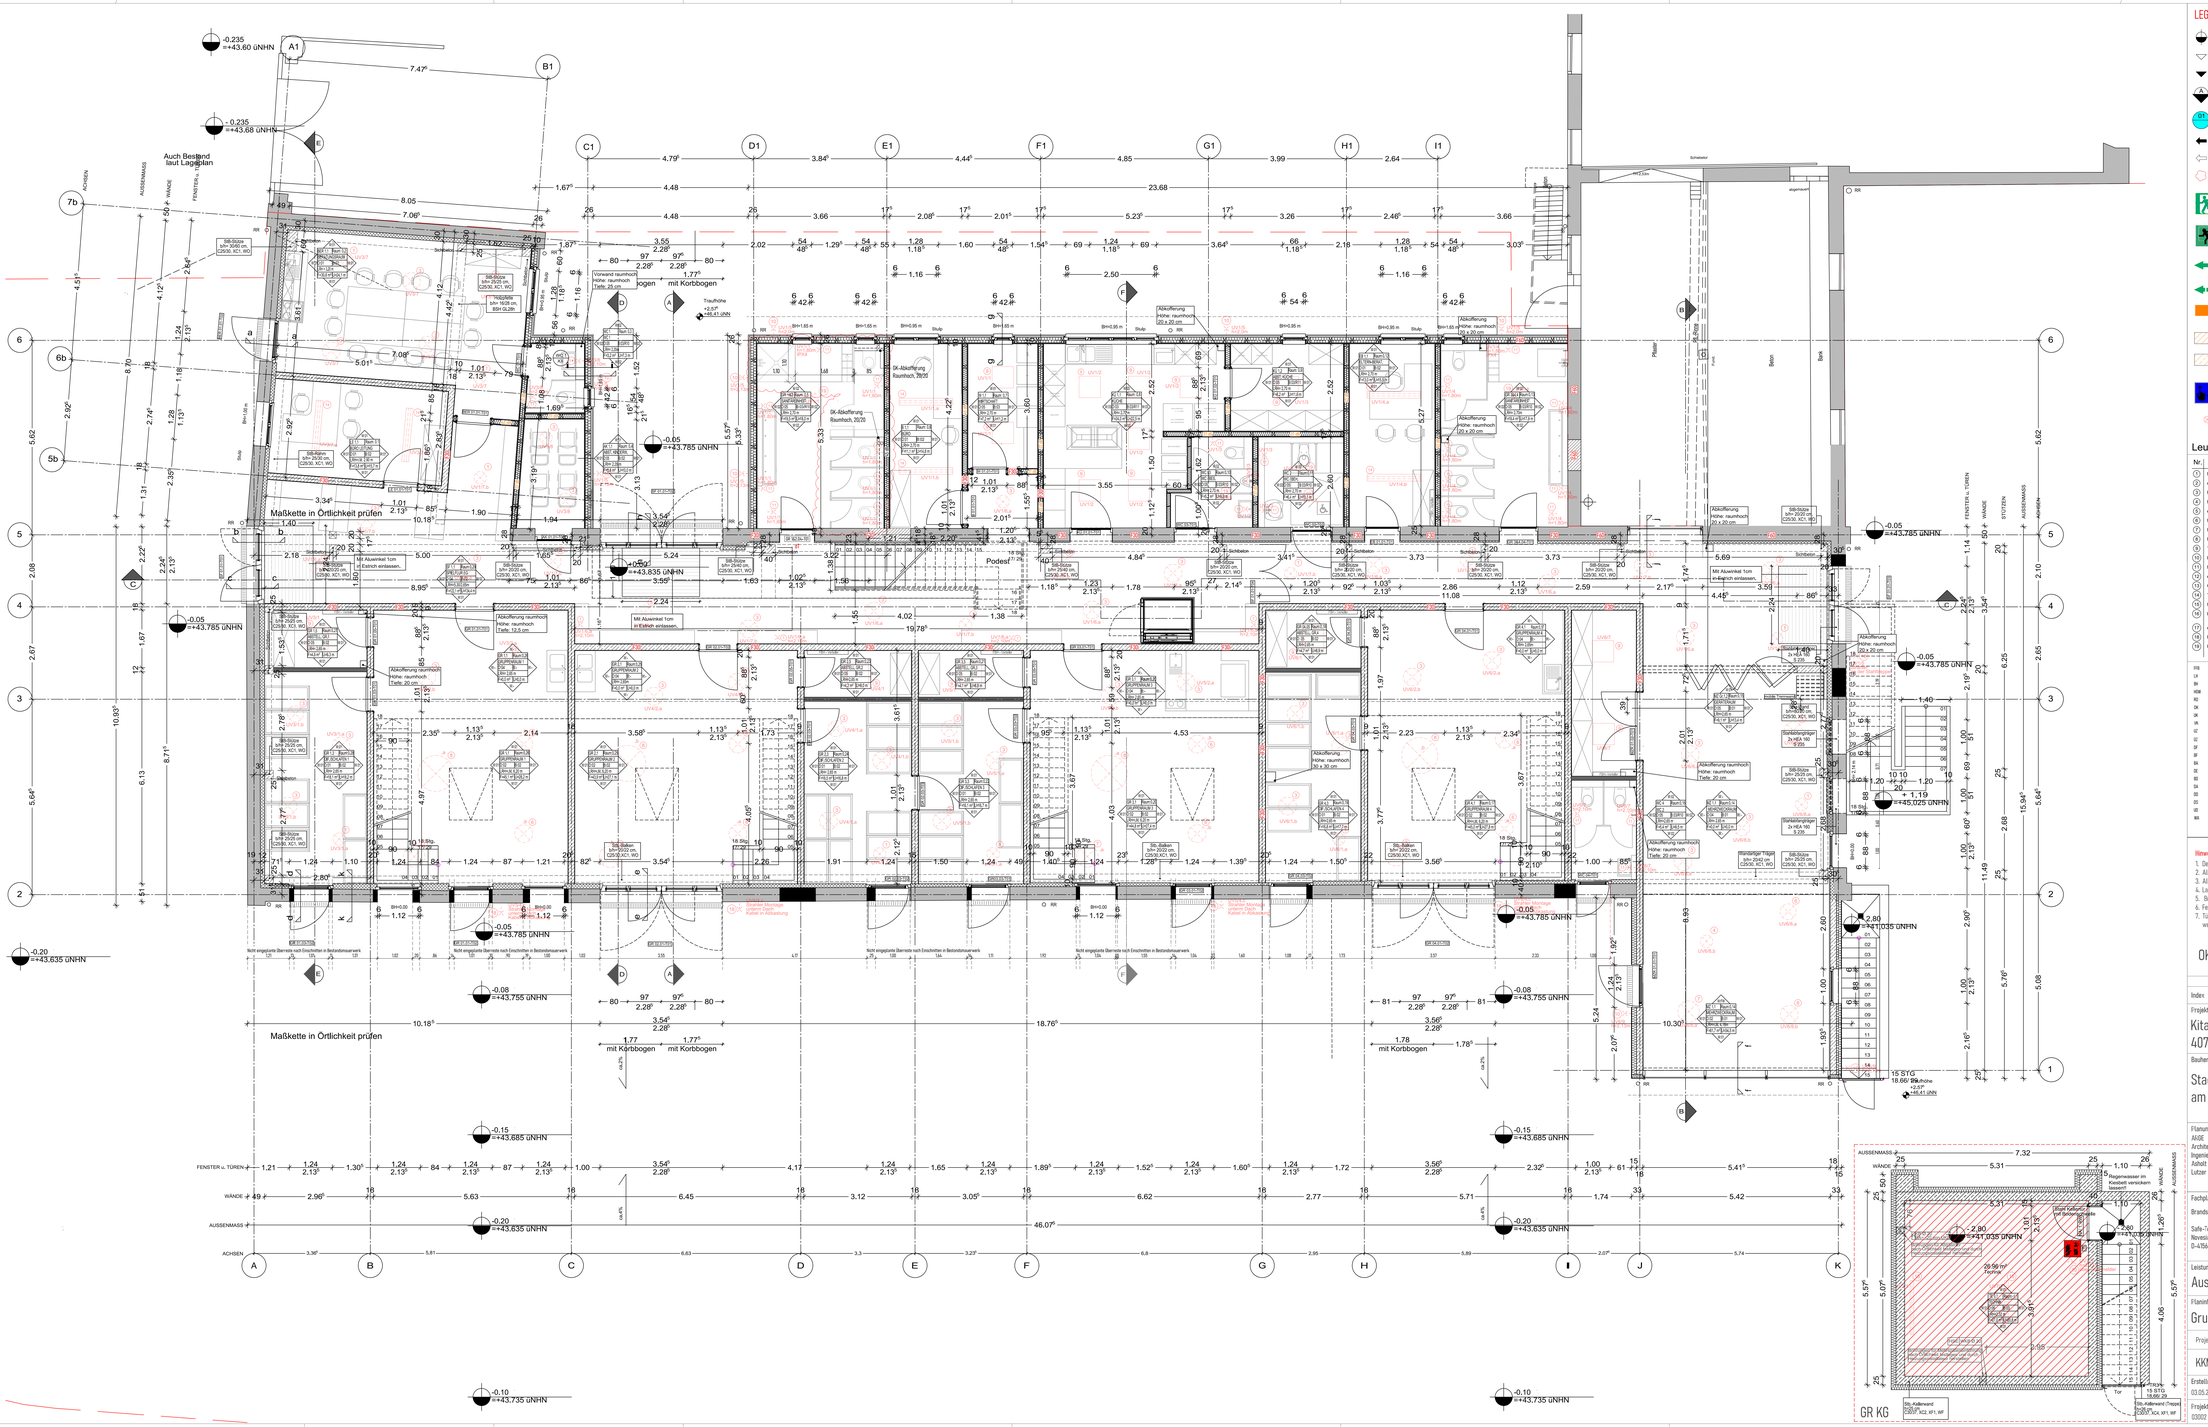
Auch Bestand laut Lageplan
Maßkette in Örtlichkeit prüfen
Maßkette in Örtlichkeit prüfen
Podest
Vorwand raumhoch Höhe: raumhoch Tiefe: 25 cm
Mit Abwinkel 1cm in Estrich einlassen.
Mit Abwinkel 1cm in Estrich einlassen.
Mit Abwinkel 1cm in Estrich einlassen.