

Anlage 04 zum LV "Erweiterte Rohbauarbeiten"

BV: Sportpark Krefeld (Elfrather See) / Bereich Ruderclub


Neubau einer ortsfesten Zuschauertribüne

Stand: 31.07.2025

Leistungsphase: LPH 2 bis 5

[illegible]

(M= 1:200)

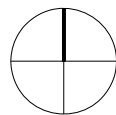

**Crefelder Ruder-Club
Bootshaus**

**Tribüne mit 7 Sitzreihen
insgesamt 994 Sitze**

Regatterbahn Nr. 7





Regatterbahn Nr. 8

Geländeschnitte

Elfrather See

Legende

- | | | | |
|---|------------------|---------|----------------------|
| | Bestand | 30.79 | Geländehöhe, Bestand |
|  | Neubau | × 29.25 | Geländehöhe, Bestand |
|  | Gelände anpassen | × 29.25 | Geländehöhe, Planung |

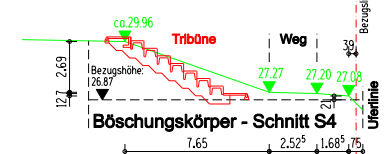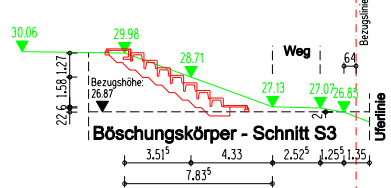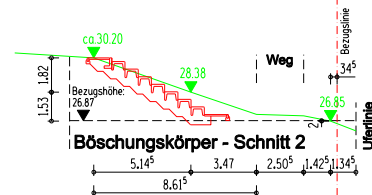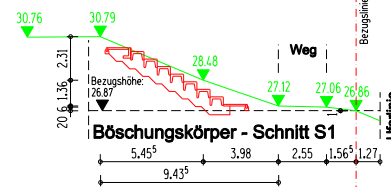

d			
c			
b			
a			
Index	Art der Änderung	Name	Datum

Bauherr:

Stadt Krefeld, FB52

Fachbereich Sport und Sportförderung
Sankt-Anton-Straße 56
D - 47798 Krefeld

vertreten durch:
Kommunalbetrieb Krefeld
Ostwall 175
D - 47798 Krefeld

Planverfasser:

WEIGELT
INGENIEURGESELLSCHAFT

Brügelmannstraße 16-18
D - 50679 Köln
Tel: +49 (0) 221 - 82 95 87 - 0

Vorhaben :

**Neubau einer ortsfesten Zuschauertribüne
im Sportpark Krefeld (Elfrather See) / Bereich Ruderclub**

Leistungsbereich :	Architektur	Datum	bearb.	gepr.	Freigabe
Leistungsphase :	Ausführungsplanung (LPH 5)	31.07.2025	Haa		

Planbezeichnung :


Lageplan und Geländeschnitte

Maßstab:	1:200
----------	-------


Plan - Nr. :

0	0	0	1	-	A	A	-	0	1	-
---	---	---	---	---	---	---	---	---	---	---


0 ————— +50 ————— +100 mm

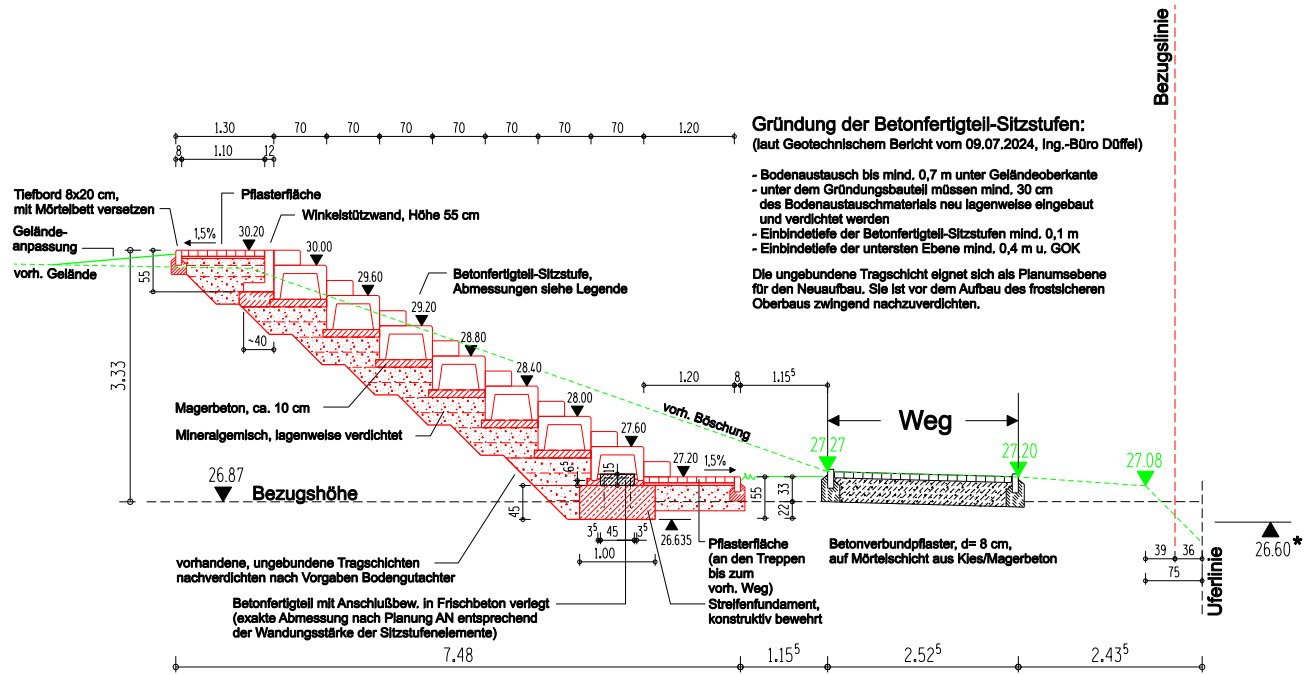


Geländeschnitt S4, M= 1:50

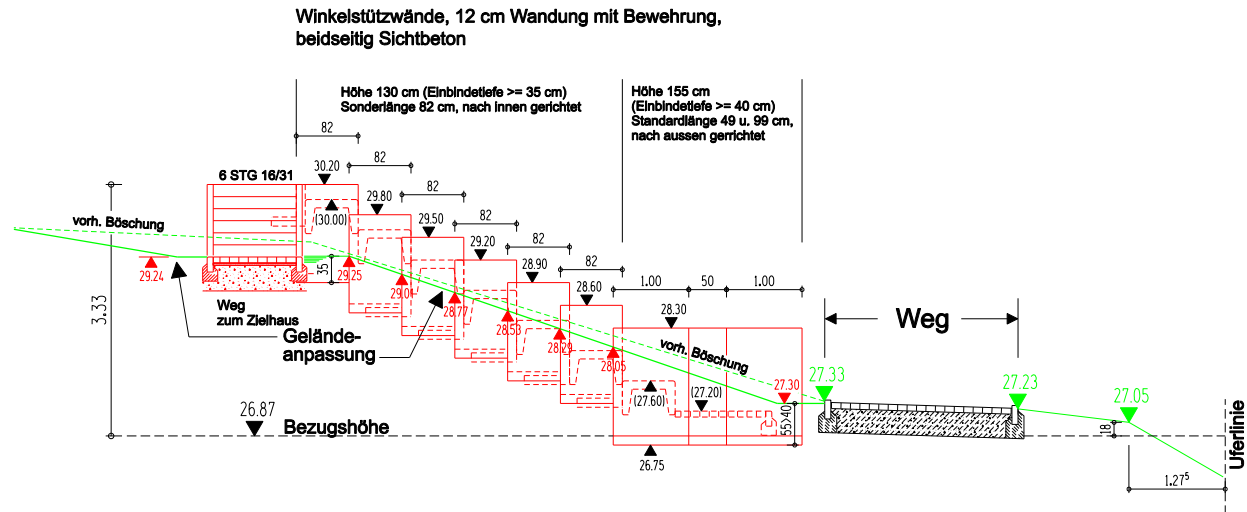

südliches Tribünenende, Ansicht von der Seite, M= 1:50

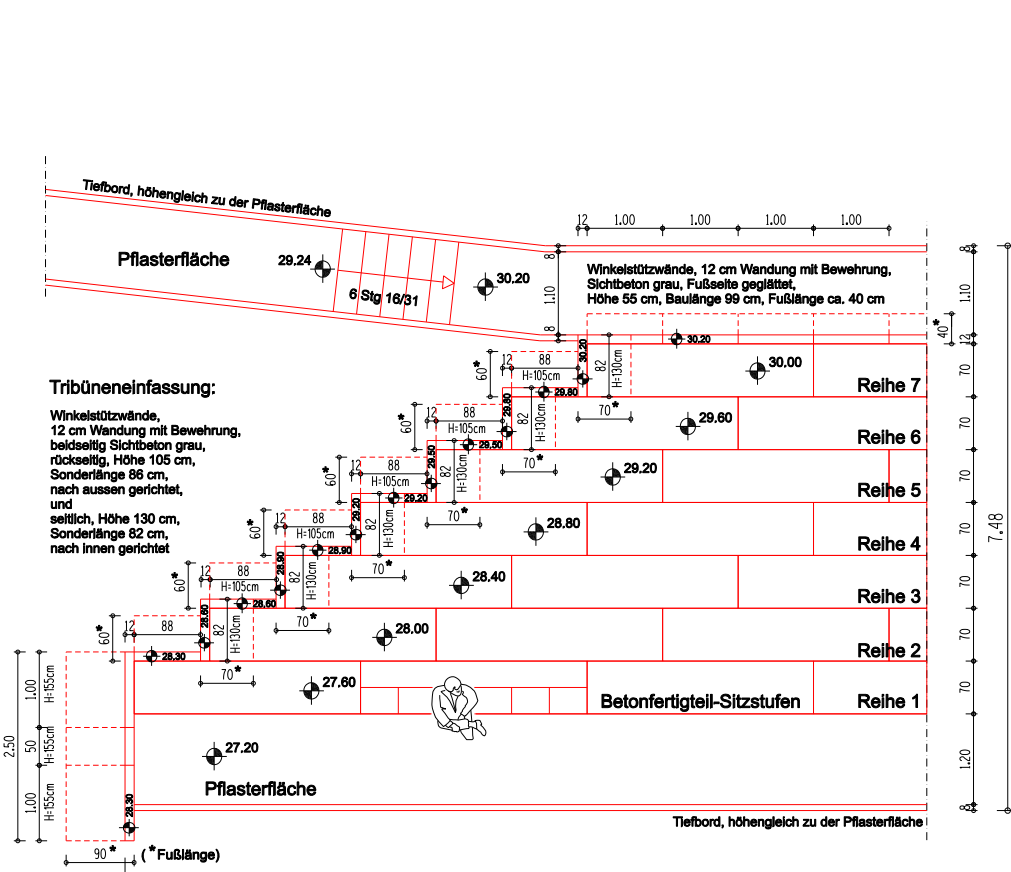

südliches Tribünenende - Draufsicht, M= 1:50

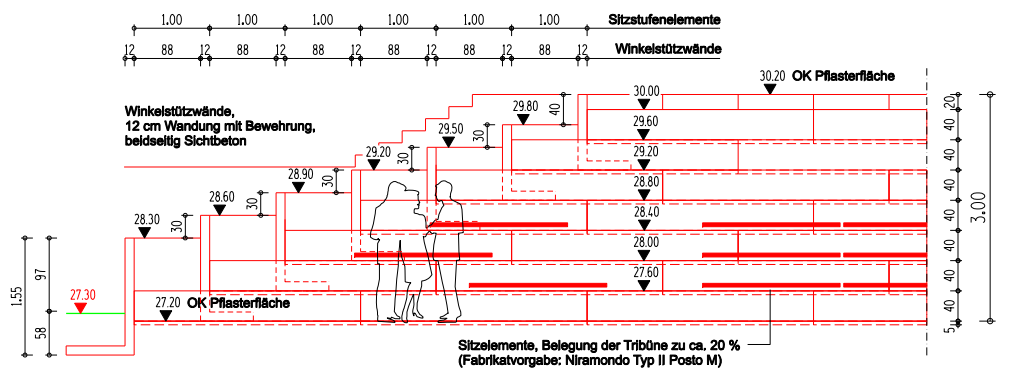

südliches Tribünenende, Ansicht von vorne, M= 1:50

Legende

- 28.60 Geländehöhen Bestand
- 28.60 Geländehöhen Planung



Betonfertigteil-Sitzstufe

Anzahl Sitzstufenelemente

1. Reihe: 26 Stück, l=300cm und 2 Stück, l=250cm
Gesamtlänge: 83,00m
Anzahl Sitzplätze: 42+35+35+42 = 154
 2. Reihe: 27 Stück, l=300cm
Gesamtlänge: 81,00m
Anzahl Sitzplätze: 40+35+35+40 = 150
 3. Reihe: 26 Stück, l=300cm und 1 Stück, l=100cm
Gesamtlänge: 79,00m
Anzahl Sitzplätze: 38+35+35+38 = 148
 4. Reihe: 24 Stück, l=300cm und 2 Stück, l=250cm
Gesamtlänge: 77,00m
Anzahl Sitzplätze: 36+35+35+36 = 142
 5. Reihe: 25 Stück, l=300cm
Gesamtlänge: 75,00m
Anzahl Sitzplätze: 34+35+35+34 = 138
 6. Reihe: 24 Stück, l=300cm und 1 Stück, l=100cm
Gesamtlänge: 73,00m
Anzahl Sitzplätze: 32+35+35+32 = 134
 7. Reihe: 22 Stück, l=300cm und 2 Stück, l=250cm
Gesamtlänge: 71,00m
Anzahl Sitzplätze: 30+35+35+30 = 130
- Total:
174 Stück, l=300cm
6 Stück, l=250cm
2 Stück, l=100cm

Anzahl Blockstufen

- 3 x 8 Stück, Baulänge 200cm,
Breite 35cm, Höhe 20cm
Total: 24 Stück

Anzahl Sitzplätze: 994

Anzahl Winkelstützwände

- Typ 55/99/12-12 cm,
Sichtbeton grau,
Fußseite geglättet,
71 Stück
- Typ 105/88/12-12 cm,
beidseitig Sichtbeton
grau,
12 Stück
- Typ 130/82/12-12 cm
beidseitig Sichtbeton
grau,
2 Stück
- Typ 155/49/12-12 cm
beidseitig Sichtbeton
grau,
4 Stück
- Typbezeichnung:
Höhe/Baulänge/Wandung

d			
c			
b			
a			
Index	Art der Änderung	Name	Datum

Bauherr:

Stadt Krefeld, FB52

Fachbereich Sport und Sportförderung
Sankt-Anton-Straße 56
D - 47798 Krefeld

vertreten durch:

Kommunalbetrieb Krefeld
Ostwall 175
D - 47798 Krefeld

Planverfasser:

WEIGELT

INGENIEURGESELLSCHAFT

Brügelmannstraße 16-18
D - 50679 Köln
Tel: +49 (0) 221 - 82 95 87 - 0

Vorhaben:

Neubau einer ortsfesten Zuschauertribüne
im Sportpark Krefeld (Elfrather See) / Bereich Ruderclub

Leistungsbereich:	Architektur	Datum	bearb.	gepr.	Freigabe
Leistungsphase:	Ausführungsplanung (LPH 5)	31.07.2025	Hae		





Planbezeichnung:

Südliches Tribünenende


Maßstab:
1:50

Plan-Nr.:

0001-AA-02-

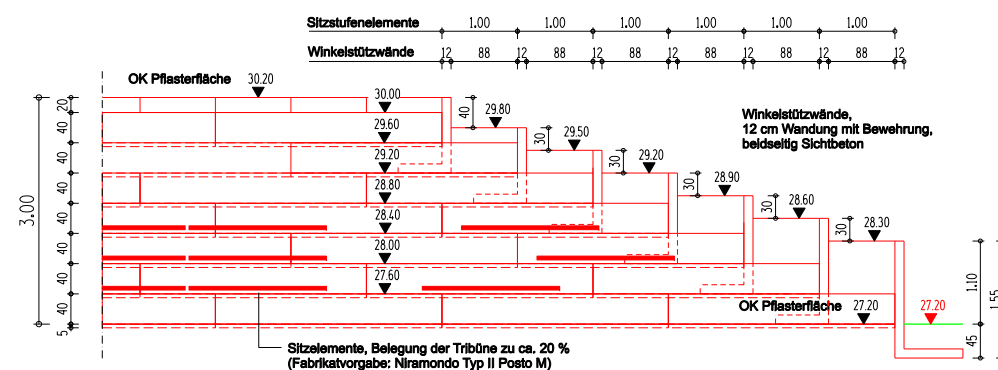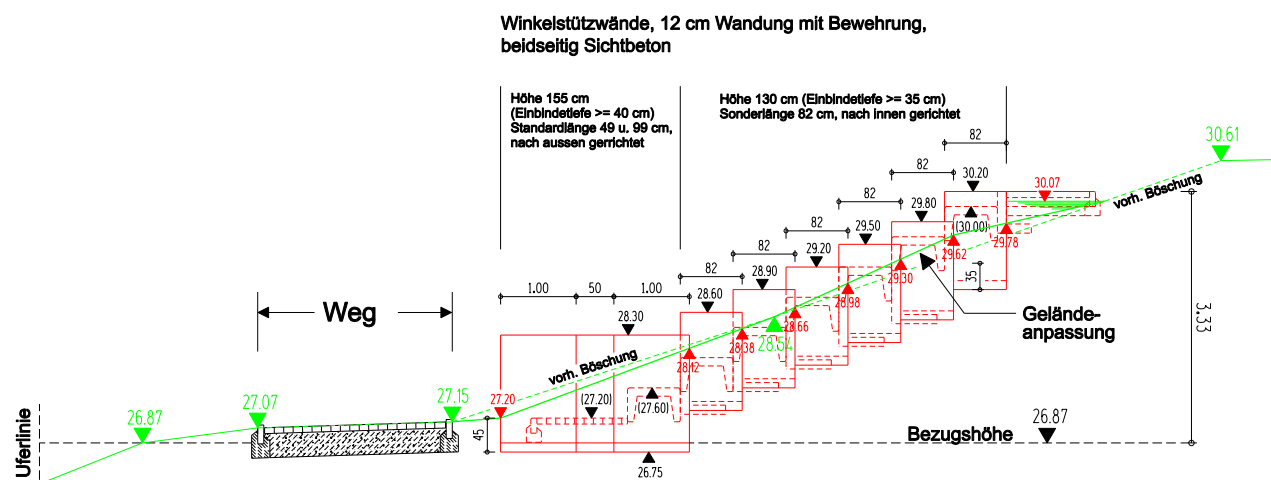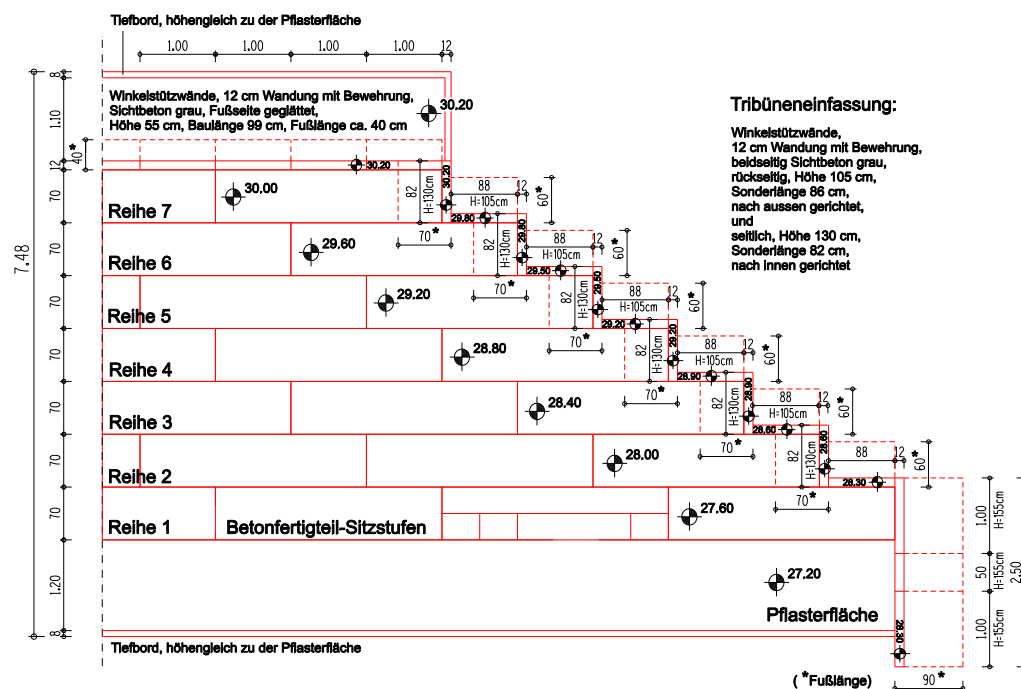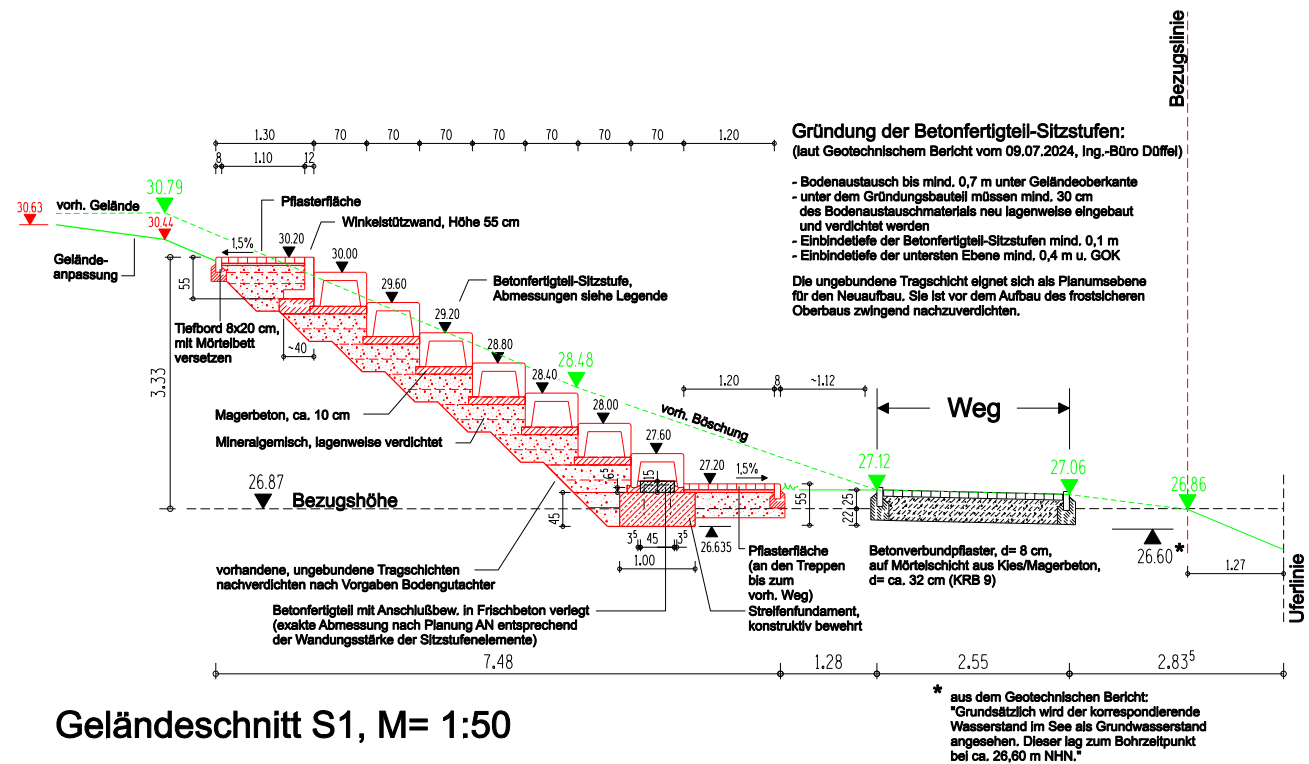

Ö	0	0	1	-	A	A	-	0	3	-
---	---	---	---	---	---	---	---	---	---	---

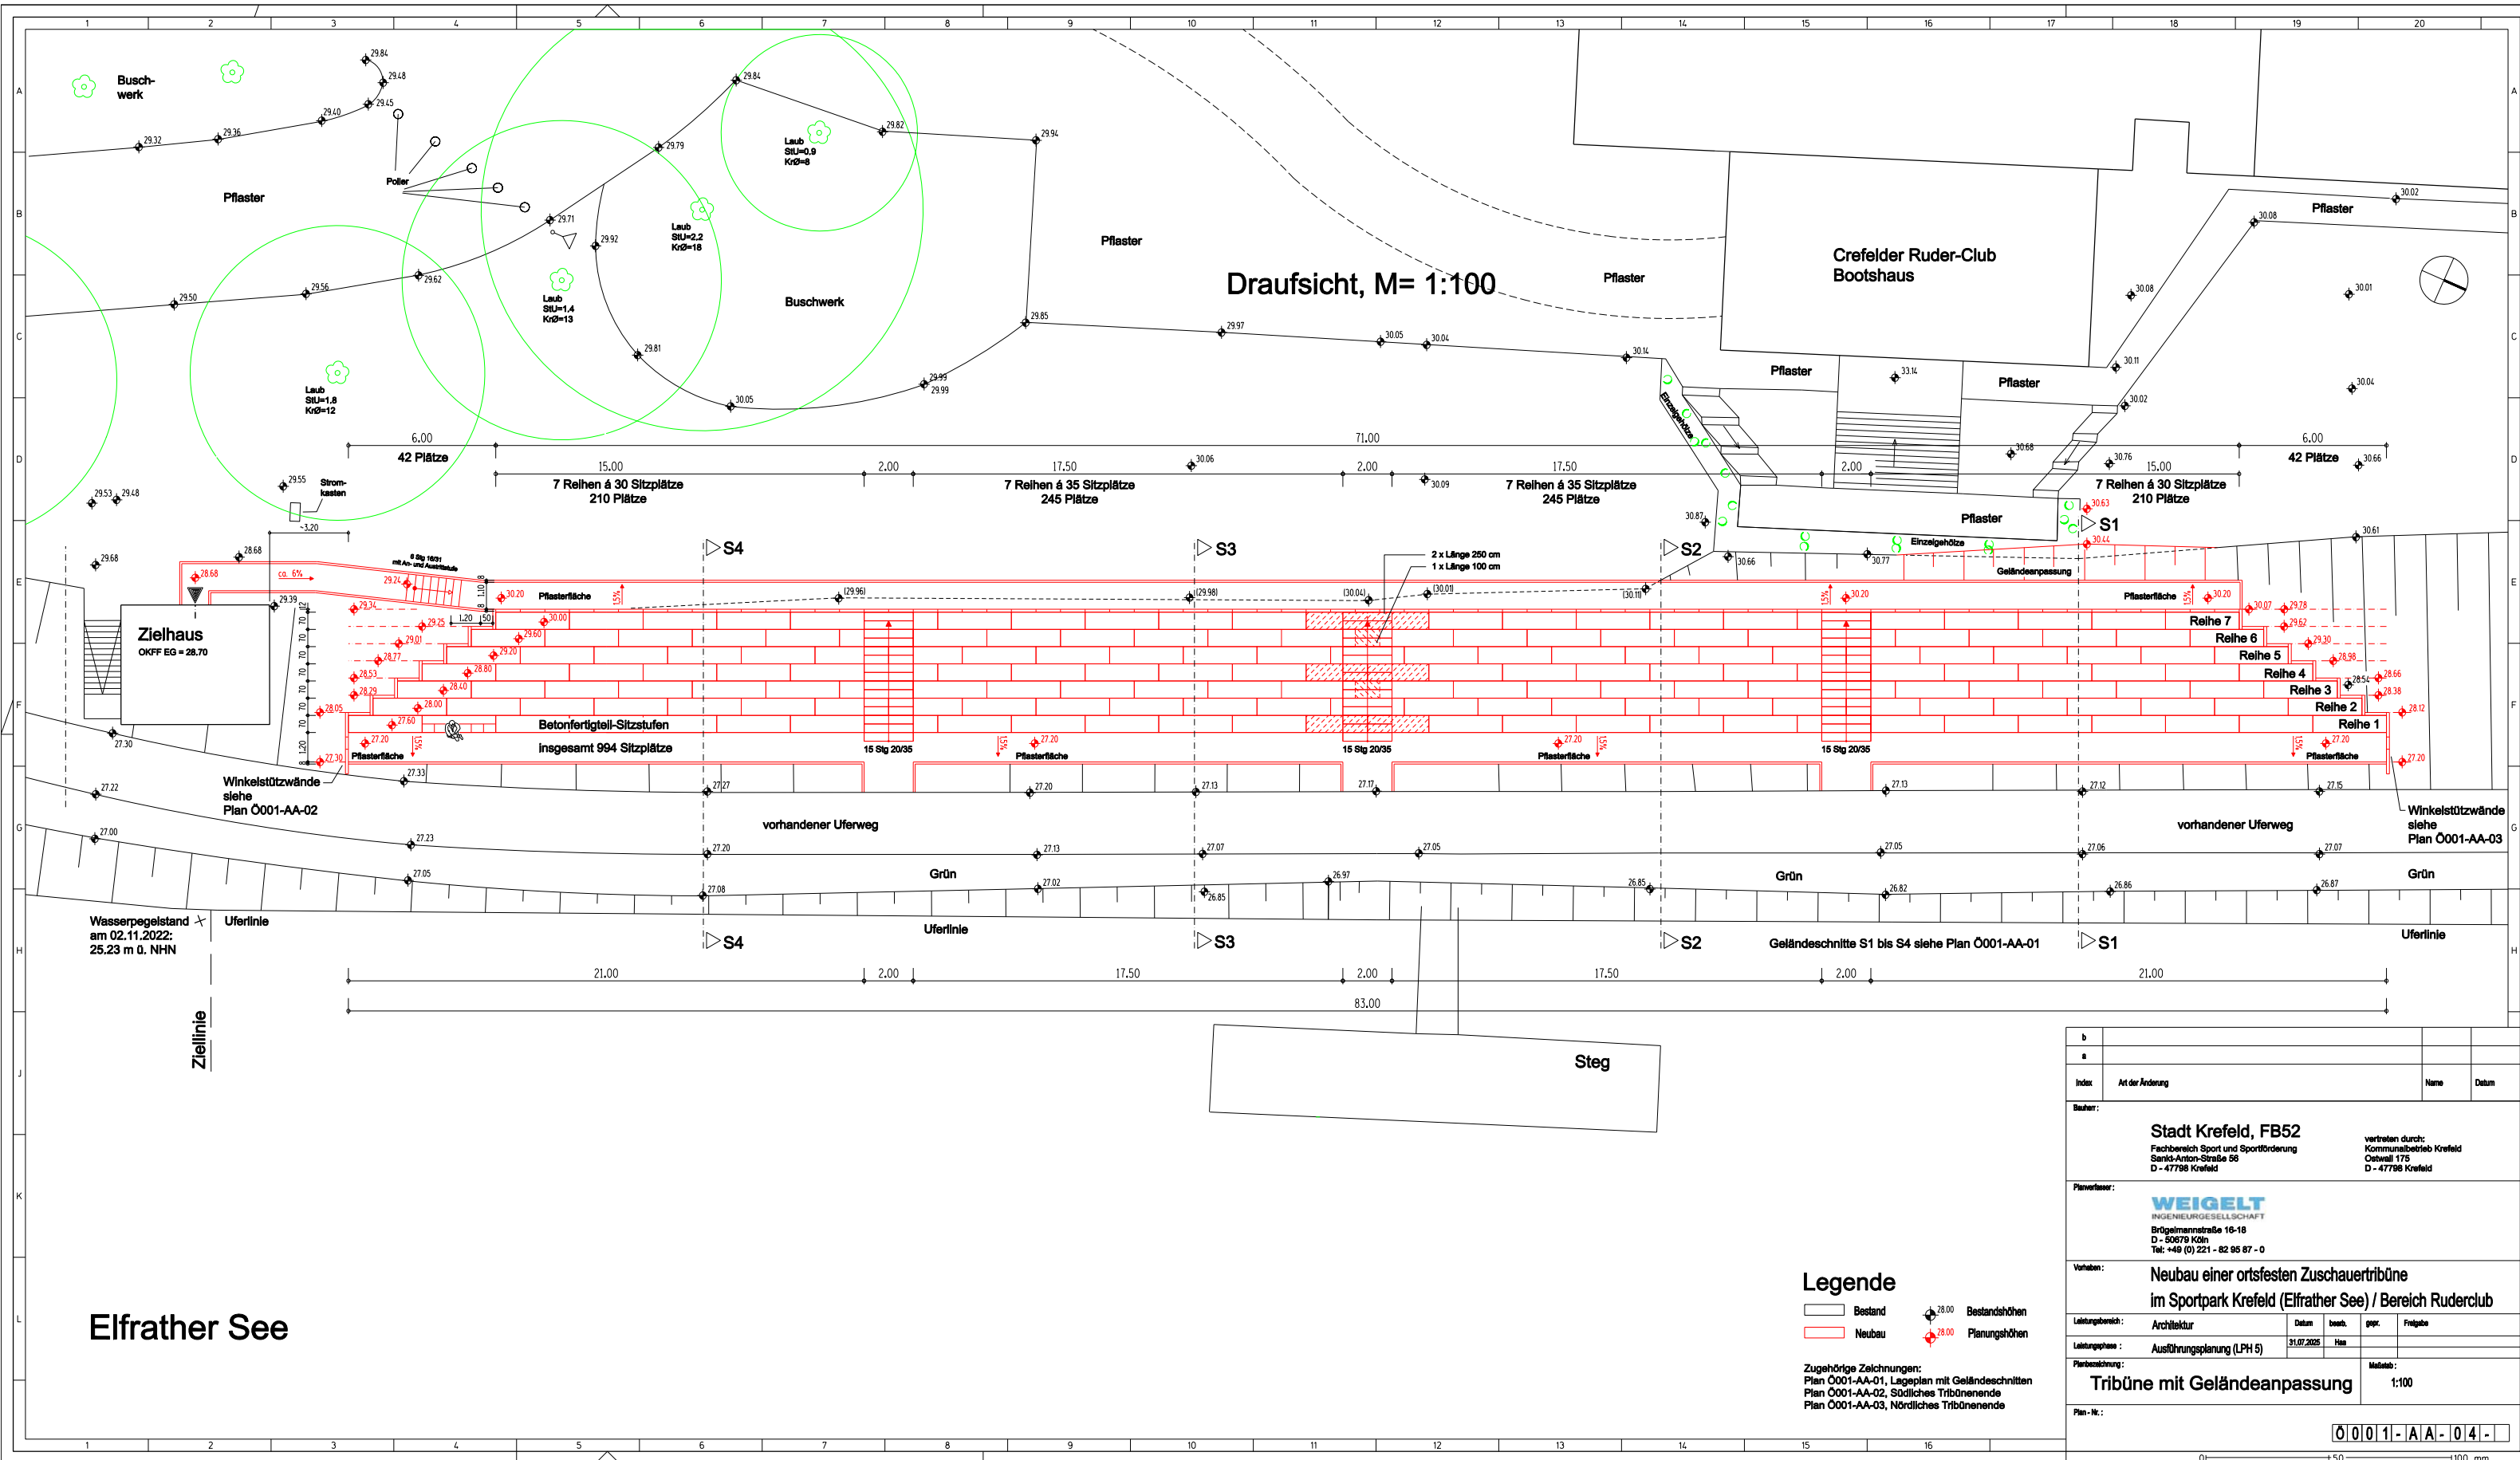

Elfrather See

Legende

- Bestand
- Neubau
- Bestandshöhen
- Planungshöhen
- Zugehörige Zeichnungen:
 - Plan 0001-AA-01, Lageplan mit Geländeschnitten
 - Plan 0001-AA-02, Südliches Tribünenende
 - Plan 0001-AA-03, Nördliches Tribünenende

b			
a			
Index	Art der Änderung	Name	Datum
Bestand:			
Stadt Krefeld, FB52			
Fachbereich Sport und Sportförderung			
Sankt-Anton-Straße 56			
D - 47798 Krefeld			
vertreten durch:			
Kommunalsbetrieb Krefeld			
Ostwall 178			
D - 47798 Krefeld			
Planverfasser:			
WEIGELT			
INGENIEURGESELLSCHAFT			
Brügelmannstraße 16-18			
D - 50878 Köln			
Tel: +49 (0) 221 - 82 95 87 - 0			
Vorhaben:			
Neubau einer ortsfesten Zuschauertribüne			
im Sportpark Krefeld (Elfrather See) / Bereich Ruderclub			
Leistungsbereich:	Architektur	Datum	best.
Leistungsphase:	Ausführungsplanung (LPH 5)	31.07.2025	Has
Planbezeichnung:	Tribüne mit Geländeanpassung		Maßstab:
Plan-Nr.:	0001-AA-04		1:100

0 50 100 mm