




Bestandslegende			
	Schachdeckel Entsorgung		Poller
	Schachdeckel Versorgung		Baum
	Straßenablauf		Gleisanlage
	Hydrant (unter-, oberflur)		Zaun
	Schieber (Wasser, Gas)		Höhe
	elektr. Anzeigetafel		Flurgrenze
	Schaltschrank (überflur)		Mast, Fahnenmast
	Mauer		Oberleitung (Starkstrom)
	Hecke		Oberleitung (Strom)
	abgesenkter Bordstein		Einfahrt
	Haltestelle		Eingang mit/ohne Stufe
	Telefonsäule		Fahradständer
	Abfallkorb, Hundestation		Stromsäule
	Sitzbank, Spielgerät		

Planungslegende	
	Fahrbahn
	Fahrbahn Betonstein 20/10/8, grau
	Parken Betonstein 20/10/8, anthrazit
	Radweg Betonstein 20/10/8, rot
	Radweg Markierung, rot
	Gehweg Betonsteinplatten 30/30/8, grau
	taktile Elemente Noppenplatte 30/30/8, weiß
	taktile Elemente Rippplatte 30/30/8, weiß
	Begleitstreifen Betonsteinplatten 30/30/8, anthrazit
	Grünfläche/Baumpflanzbeete
	wassergebundene Decke
	Randangleichung Grünfläche
	Randangleichung Zufahrten/ Eingänge
	Rinne 1-seitig 16 cm
	Systemrinne 3-seitig 20 cm
	Bordstein H 15/25, 20x10/8, R=2cm
	Übergangstein H-R über 20, 20x12/20cm
	Bordstein T8 30/30, 20x10/8
	Bordstein F 10/20 (vorm. F5) 10/20, 20x5cm
	Bordstein F 20/25 (vorm. F10) 20/25, 20x10cm
	Buskapstein Kasseler Sonderbord 30x3, 30/30, 20x10/8, weiß
	Übergangstein Buskap-H über 15, 20x18-12cm
	Nullbord 16/24/14
	Tastbord 16/24/14, 20x10/8
	Übergangstein Tastbord-Nullbord 15/24/25-17, 20x10/8
	Rampenschwellen Stein (Krefelder Kissen) 30/14-18/30, 20x4cm
	Straßenablauf D 400, 50/30 cm
	Straßenablauf Höhe regulieren
	Beleuchtung (nachrichtlich)
	Baum (nachrichtlich)
	Querneigungszeiger
	Deckenhöhe
	Deckenhöhe inprossiert wird belabbar sein
	Kanaldeckel (nachrichtlich)
	Tiefpunkt/Hochpunkt

Flurstücksgrenze

Auftraggeber: STADT KREFELD KREATIV - INNOVATIV - WELTOFFEN		Planverfasser: KBK Kommunalbetrieb Krefeld Am Markt 175, 47798 Krefeld Tel: 02151 3660 3990 Fax: 02151 3660 4515 kbb@krefeld.de	
Projekt: Grundhafte Straßenerneuerung Reichsstraße		Fachabteilung: Krefeld, den	
Bereich: B1 Plänen und Bauen		Projekt Nr.: ----	
Fachabteilung: B1-20		Planinhalt: Deckenhöhenplan 1	
Leistungsphase: Ausführungsplanung		HGM Nr.: 5	
Wasserschutzzone: Nein	Bearbeitet: AJ	Gezeichnet: AJ	
Grundwasserstand: 34,84 m	Plannummer: DHP01	Mußstab: 1:100	Koordinatensystem: UTM / ETRS89
Landschaftsschutz/ Naturschutzgebiet: Nein	Datum: 20.06.2025	Format: 1540x594	Index:
Höhenbezug: NNd60591012+Höhe: 39,778 m ü. NN Straße: Reichsstraße 1 Nr.: ... Höhe: ... Straße: ...			