


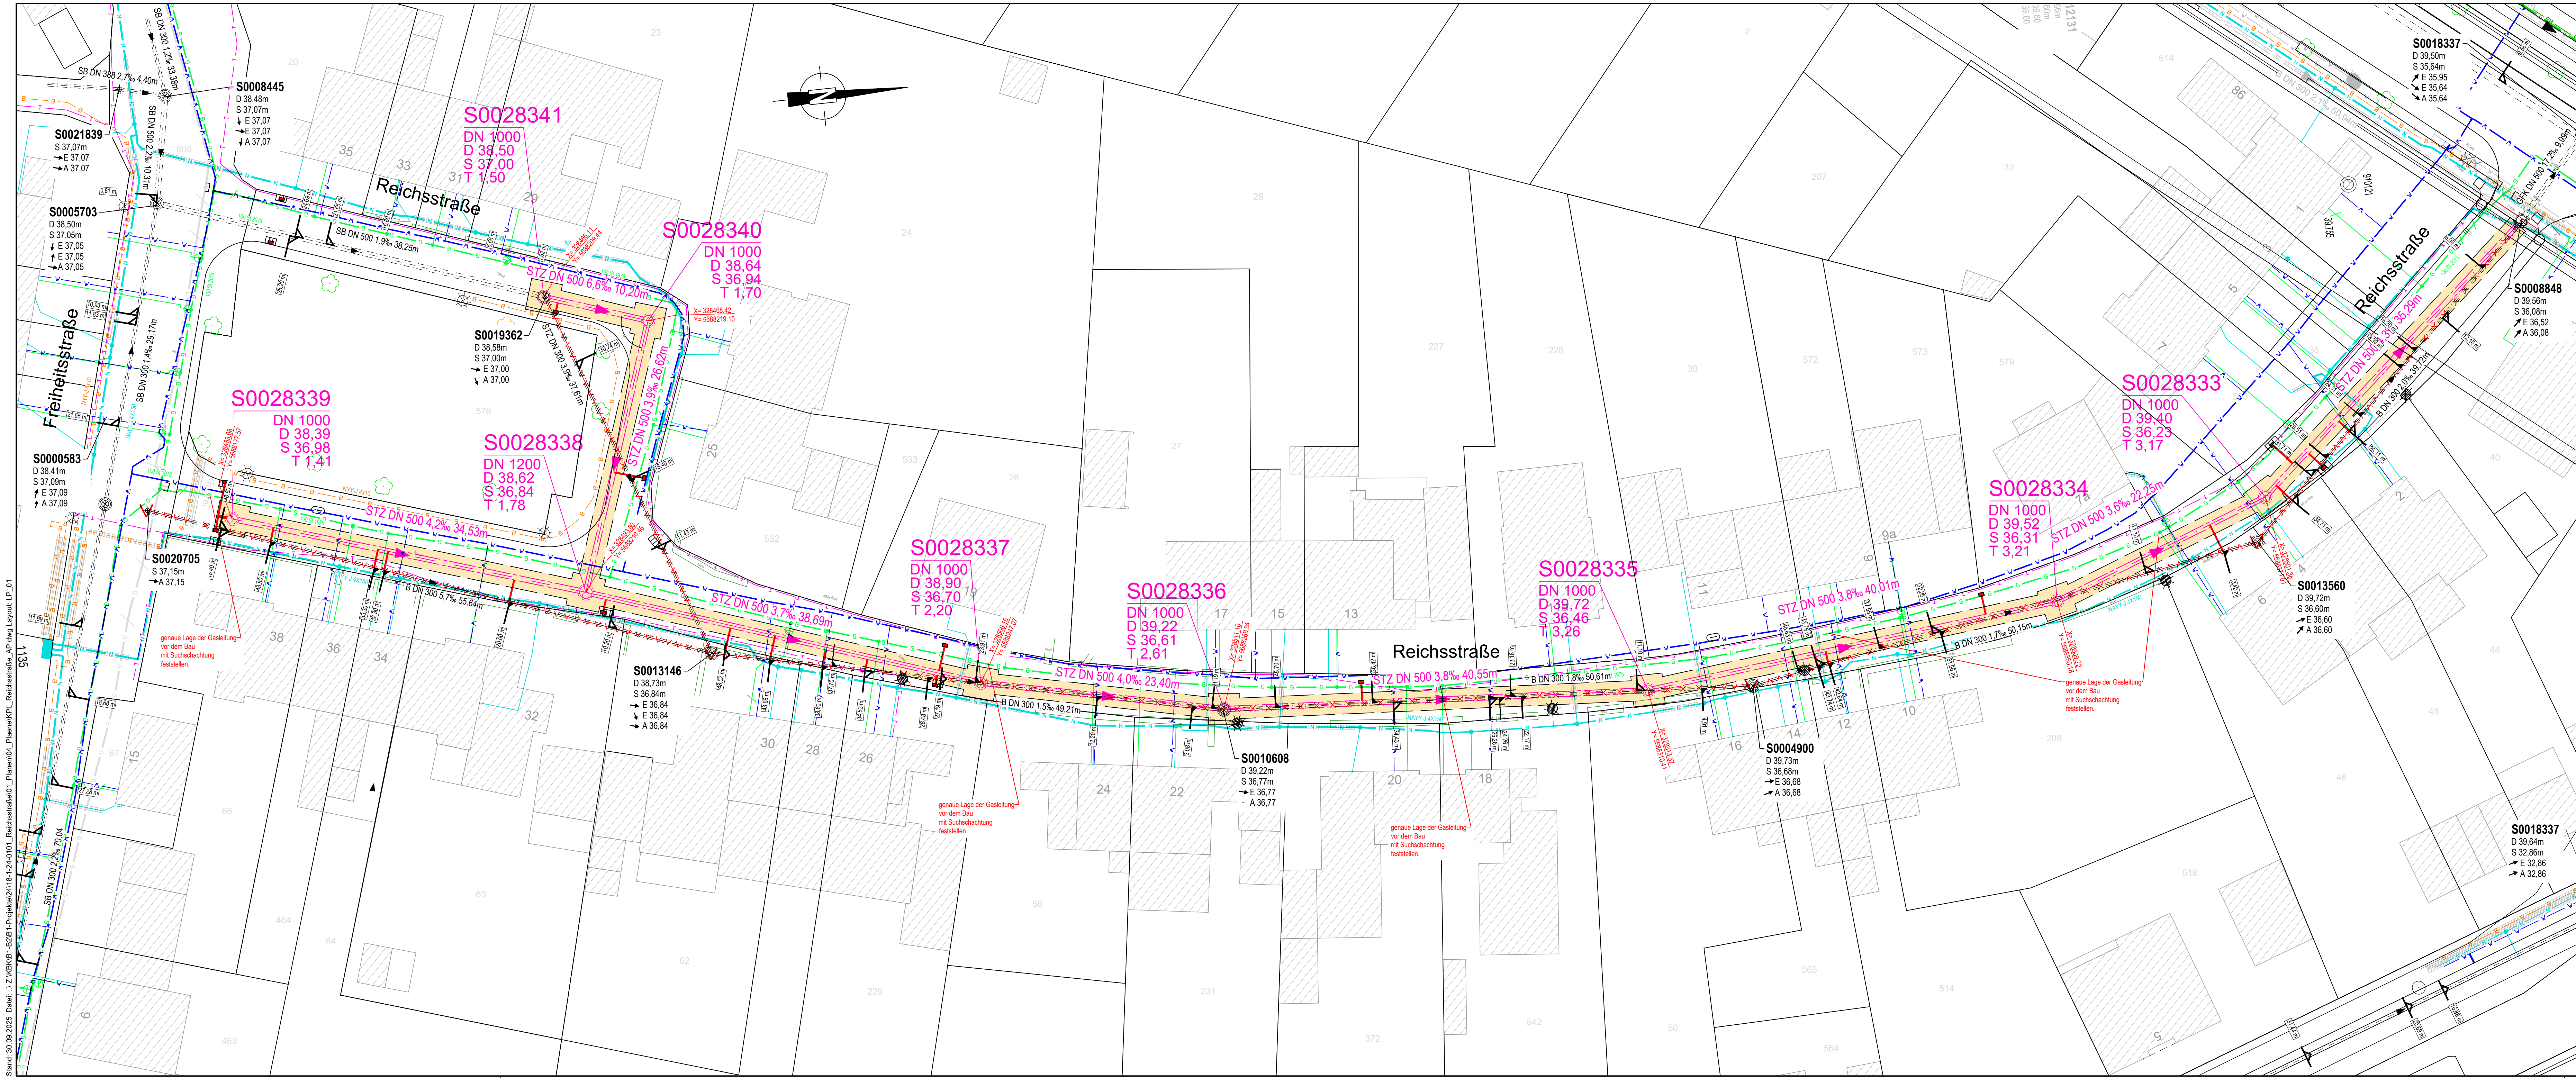

Übersichtsplan:

Die Leitungen sind aus den Bestandsunterlagen der Versorgungsbetriebe übernommen worden. Für Vollständigkeit und Genauigkeit wird keine Gewähr übernommen.

LEGENDE	
Kanalbau	Stützen / Topographie
vorh. MW-Kanal	Stützen offen
vorh. MW-Kanal stillgelegt	Stützen verschlossen
vorh. RW-Kanal	Abzweig offen
vorh. Rückbau	Abzweig verschlossen
vorh. Verdämmung	vorh. Senke
vorh. Baugrube	vorh. Anschluss
Versorgungsleitungen	vorh. Verdrämmung Schacht
vorh. Wasser	vorh. Rückbau Schacht
vorh. Wasser stillgelegt	vorh. Schacht MW
vorh. Gas Hochdruck	Topographie
vorh. Gas Niederdruck	vorh. Beleuchtung
vorh. Gas stillgelegt	vorh. Hydrant
vorh. Beleuchtung	vorh. Schaltkasten
vorh. Mittelspannung	vorh. Lichtsignalanlage
vorh. Niederspannung	vorh. Stahlmast
vorh. Fernmelde	vorh. Beschilderung
vorh. Fernrohr, Fernmelde	vorh. Fahnenmast
vorh. Telekom	vorh. Kabelschacht
vorh. Kabelschutzrohr Versorger	vorh. Baum

Planverfasser:

KBK
Kommunalbetrieb Krefeld

Anstalt des öffentlichen Rechts
Ostwall 175
47798 Krefeld
Tel.: 02151 3660 3660
Fax: 02151 3660 4515
kbk@krefeld.de

Projektleitung:	Fachabteilung:	Bereichsleitung:
Krefeld, den	Krefeld, den	Krefeld, den

Projekt:	Kanalerneuerung Reichsstrasse
Bereich:	B1 Planen und Bauen
Fachabteilung:	B1 - 50
Planinhalt:	Lageplan

Leistungsphase:	Ausführungsplanung	HOAI Nr.:
Wasserschutzzone:	-	5
Grundwasserstand:	HWS 34.84 [m über NHN2016]	Bearbeitet:
Landschaftsschutz-/ Naturschutzgebiet:	-	G. Beuermann
Höhenbolzen:	Nr. 4605910121 Höhe: 39.778	Gezeichnet:
Straße:	Reichsstrasse 1	S. Damm
Nr.:	Höhe:	Plannummer:
Straße:		LP_01
Datum:	30.09.2025	Maßstab:
		1:250
		Koordinatensystem:
		UTM / ETRS89
		Format:
		A2 Ü 1189
		Index:
		a