
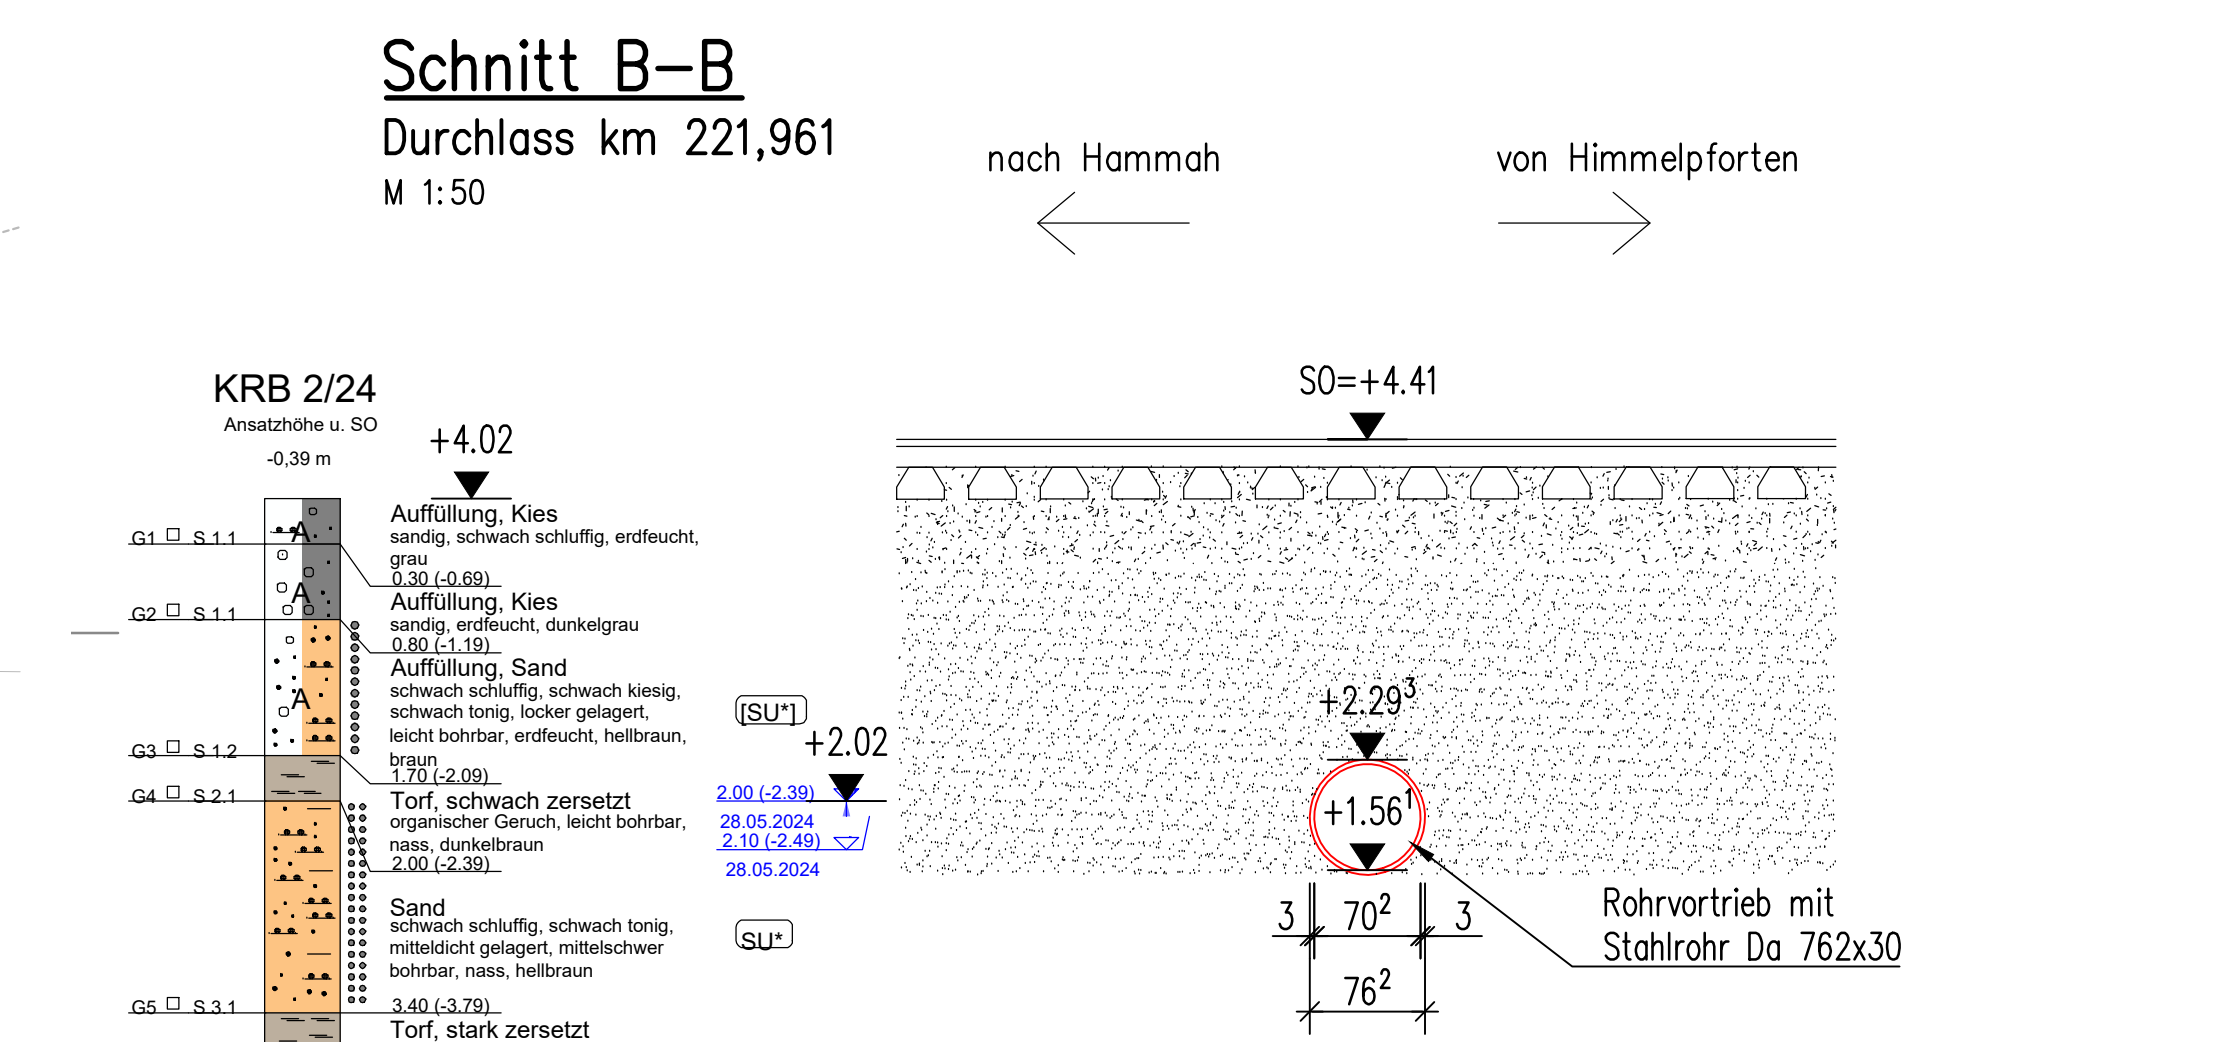


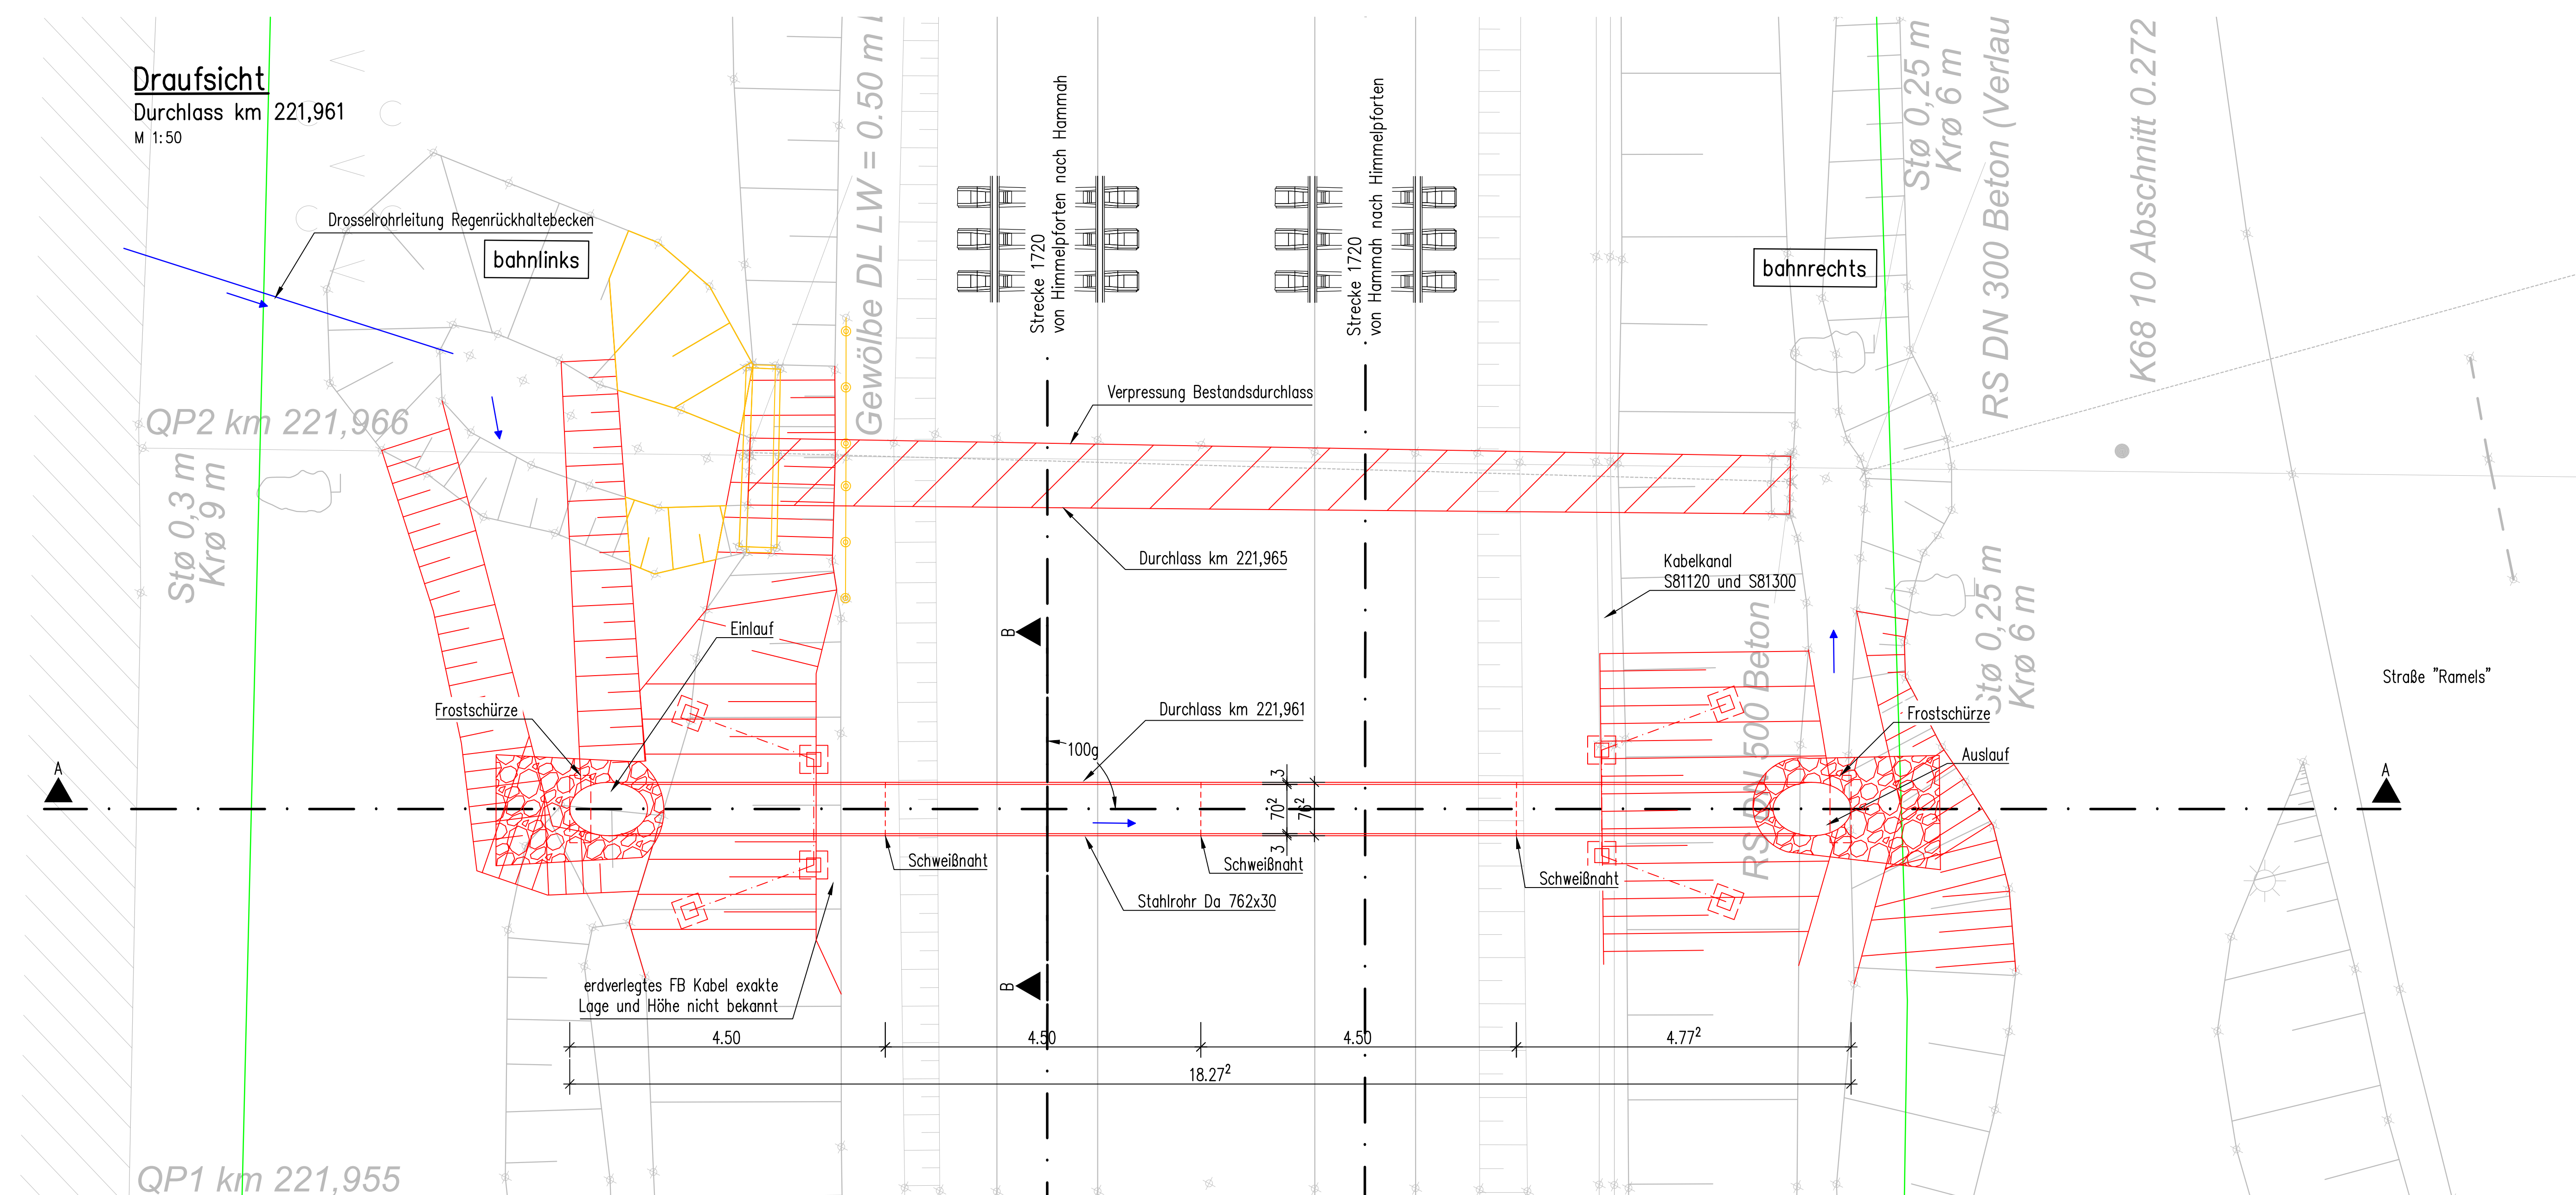


Bauwerksdaten	
Bauart Neubau	Rohrdurchlass aus Stahl im Vortrieb
Bauart Bestand	Gewölbedurchlass
Höhen, u. Koordinatensystem	DB_REF2016, DB_REF
Entwurfsgeschwindigkeit	$v(e) = 120 \text{ km/h}$
Bauwerkslänge	18,27 m
Durchmesser (Außen/Innen)	76,2 cm/70,2 cm

Legende

- Neubau
- Bestand
- DB-Grenze
- Rückbau

Endgültige Abmessungen nach statischen, konstruktiven und wirtschaftlichen Erfordernissen!

Max. Zul. Vorpresskraft beträgt 2000 kN

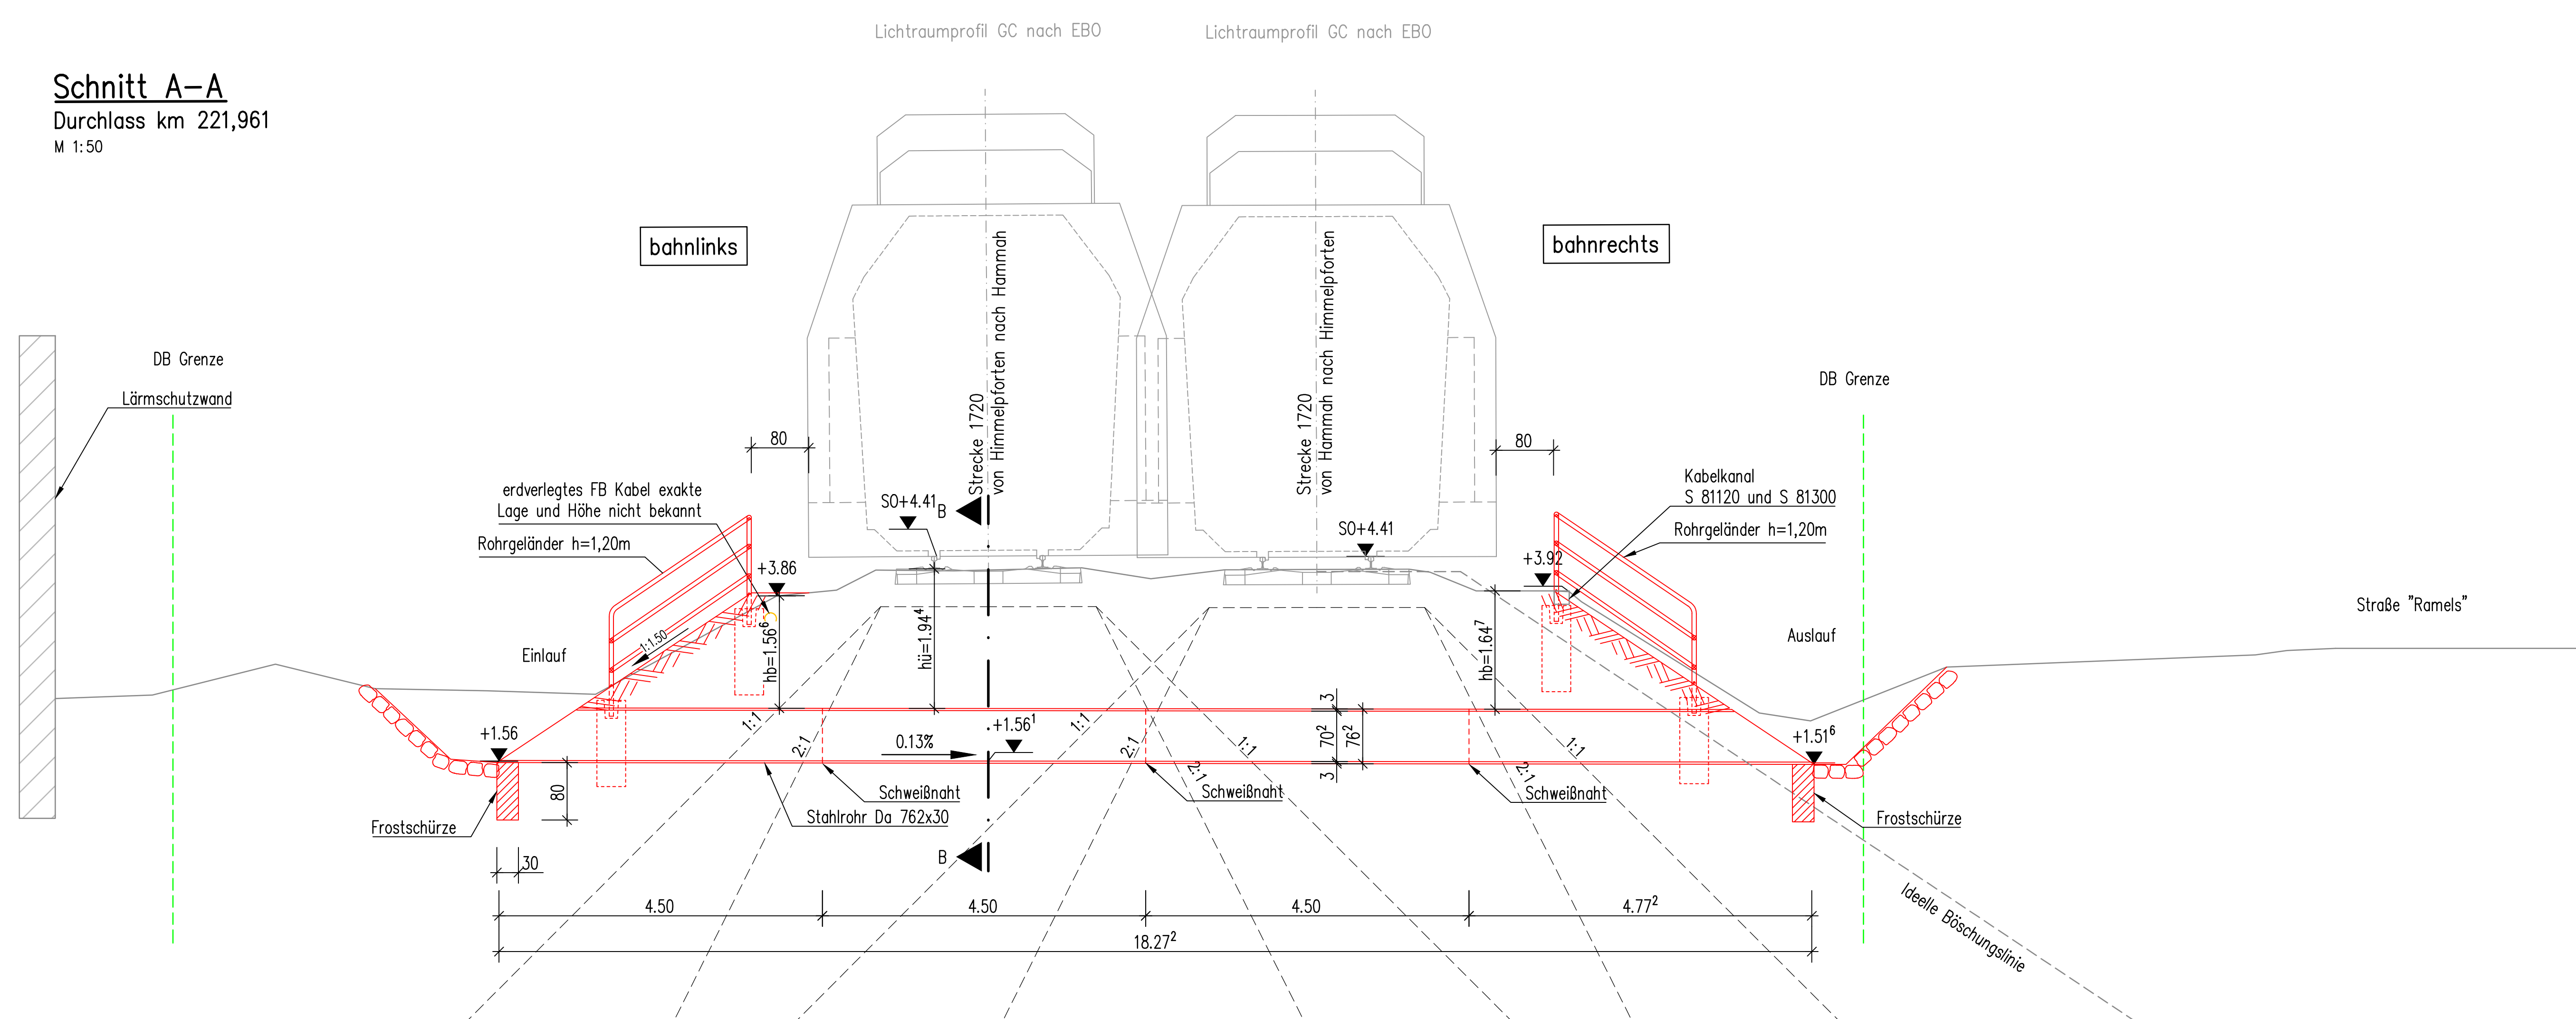[illegible]