


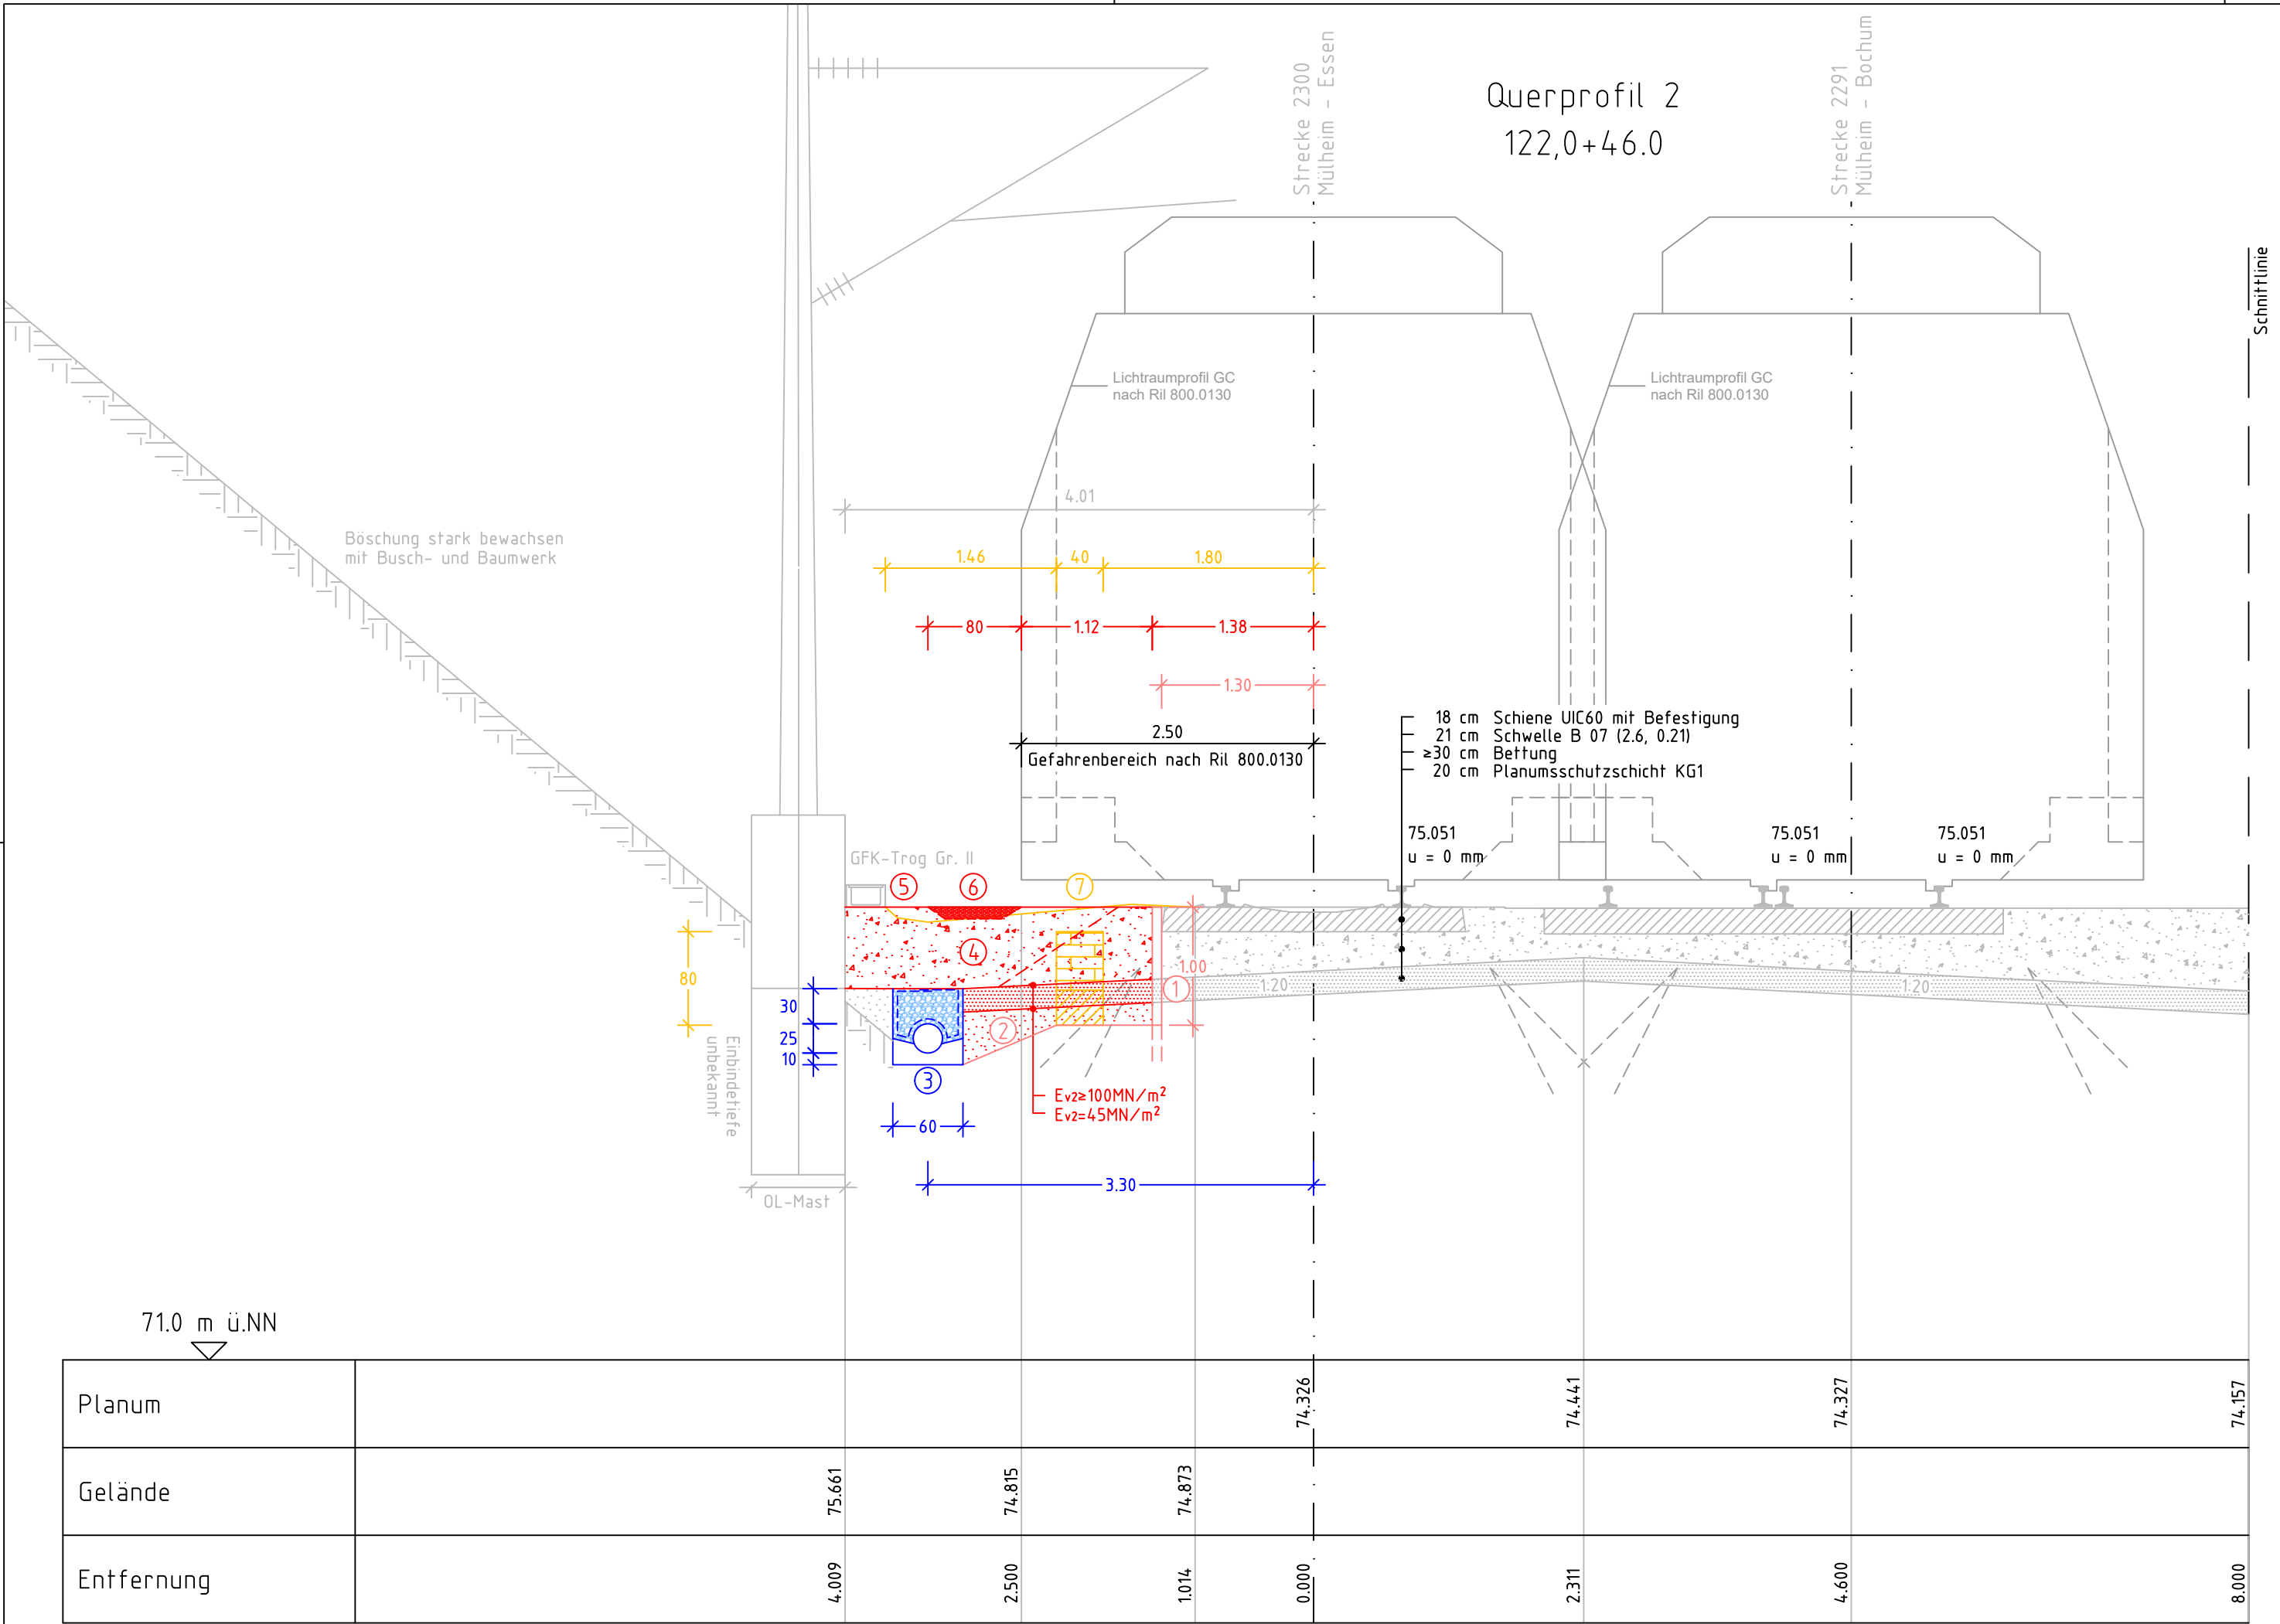

- ① Verbau mit statischem Nachweis nach Wahl des AN
- ② Auffüllung Baugrube mit KG2, Verdichtung mit leichtem Verdichtungsgerät
- ③ Tiefenentwässerung herstellen:
- Einbau Sickerrohrleitung (LP) DN 250 PP auf Auflager aus schwach durchlässigem Böden,
- Herstellung Filterkörper bestehend aus Filterkies 0/32, $D_{10}>0,1$ mm, $l_{0.33}$, Anteil lösliche Bestandteile <1%, Anteil organischer Beimengungen <1%
- Auskleidung Filterkörper mit Filtrvliesstoff gem. Anwendungsfall 3.3, Überlappung 10 cm
- ④ Auffüllung mit Gleisschotter, Einbau Altstoffe
- ⑤ vorh. Trog aus- und wieder einbauen
- ⑥ Randweg aus trittfestem, verwitterungsbeständigem und wasserdurchlässigem Material (0/16mm), d=10cm auf Geovlies (GRK3) als Trennlage herstellen.
- ⑦ Rückbau vorh. Stützmauer bestehend aus:
- 50 cm Klinkerstein
- 30 cm Betonfundament

Legende

- Bestand
- Planung
- Baugrube
- Rückbau
- Entwässerung
- DB-Grenze
- Schotterbettung nach DBS 918.061
- PSS KG1 nach DBS 918.062
- Filterkörper
- Auffüllung

Index: Änderungen bzw. Ergänzungen		Name:		Datum:	
die Übereinstimmung der Zeichnung mit der Ausführung bestätigt:		Freigabe zur Prüfung			
für den Auftragnehmer: Ort, Datum, Name in Druckbuchstaben, Unterschrift		Ort, Datum, Name in Druckbuchstaben, Unterschrift Prüfingenieur			
für die DB ... Ort, Datum, Name in Druckbuchstaben, Unterschrift					
Interoperabilität geprüft (benannte Stelle), Name					
Ort, Datum, Name in Druckbuchstaben, Unterschrift geprüft					
Qualitätssicherung					
Ort, Datum, Name in Druckbuchstaben, Unterschrift geprüft					
Eisenbahn-Bundesamt					
		DB InfraGO Freigabe der Ausführungsunterlagen ☐ mit Regelungen durch den BVB Freigabe-Nr.: F-MÜL24-001			
Paderborn, 27.02.2024, ppa. Lars Lohmann Ort, Datum, Name in Druckbuchstaben, Unterschrift (BVB)		Gehemigung zur Bauausführung			
gleichgestellt mit Prüfexemplaren		Ort, Datum, Name in Druckbuchstaben, Unterschrift			
Ort, Datum, Name in Druckbuchstaben, Unterschrift		Ort, Datum, Name in Druckbuchstaben, Unterschrift		Ort, Datum, Name in Druckbuchstaben, Unterschrift	
Bauherr: DB InfraGO AG Regionalbereich West IIF-W-P 2 Hansastraße 7-13 47058 Duisburg		Projektleitung: DB InfraGO AG Regionalbereich West IIF-W-P 2 Hansastraße 7-13 47058 Duisburg		Planung: GTU Mobility An der Talle 89 33102 Paderborn	
Ort, Datum, Unterschrift		Ort, Datum, Unterschrift		Ort, Datum, Unterschrift	
Lageskizze (unmaßstäblich):		Hp Essen-Frohnhausen		Projektnummer DB: G.016130168 BIM-Datencodierung:	
Bauwerksnummer: * *		BW-Kennziffer:		Barcodenummer:	
Strecke: 2300		Streckenabschnitt:		Entwurfsgeschwindigkeit: 160 km/h	
1:50		Erstellt 02/2024 A. Meyer		Kilometer: km 122,0+46	
AP		Geprüft 02/2024 J. Driller			
		Datum de		Name	
		Anlage: 03.02		Plan-Nr.: 002	
Mühlheim Querprofil 002 Fahrbahnplanung Tiefenentwässerung Strecke 2300 – Hp Duisburg-Ruhrort – Hbf Essen					