


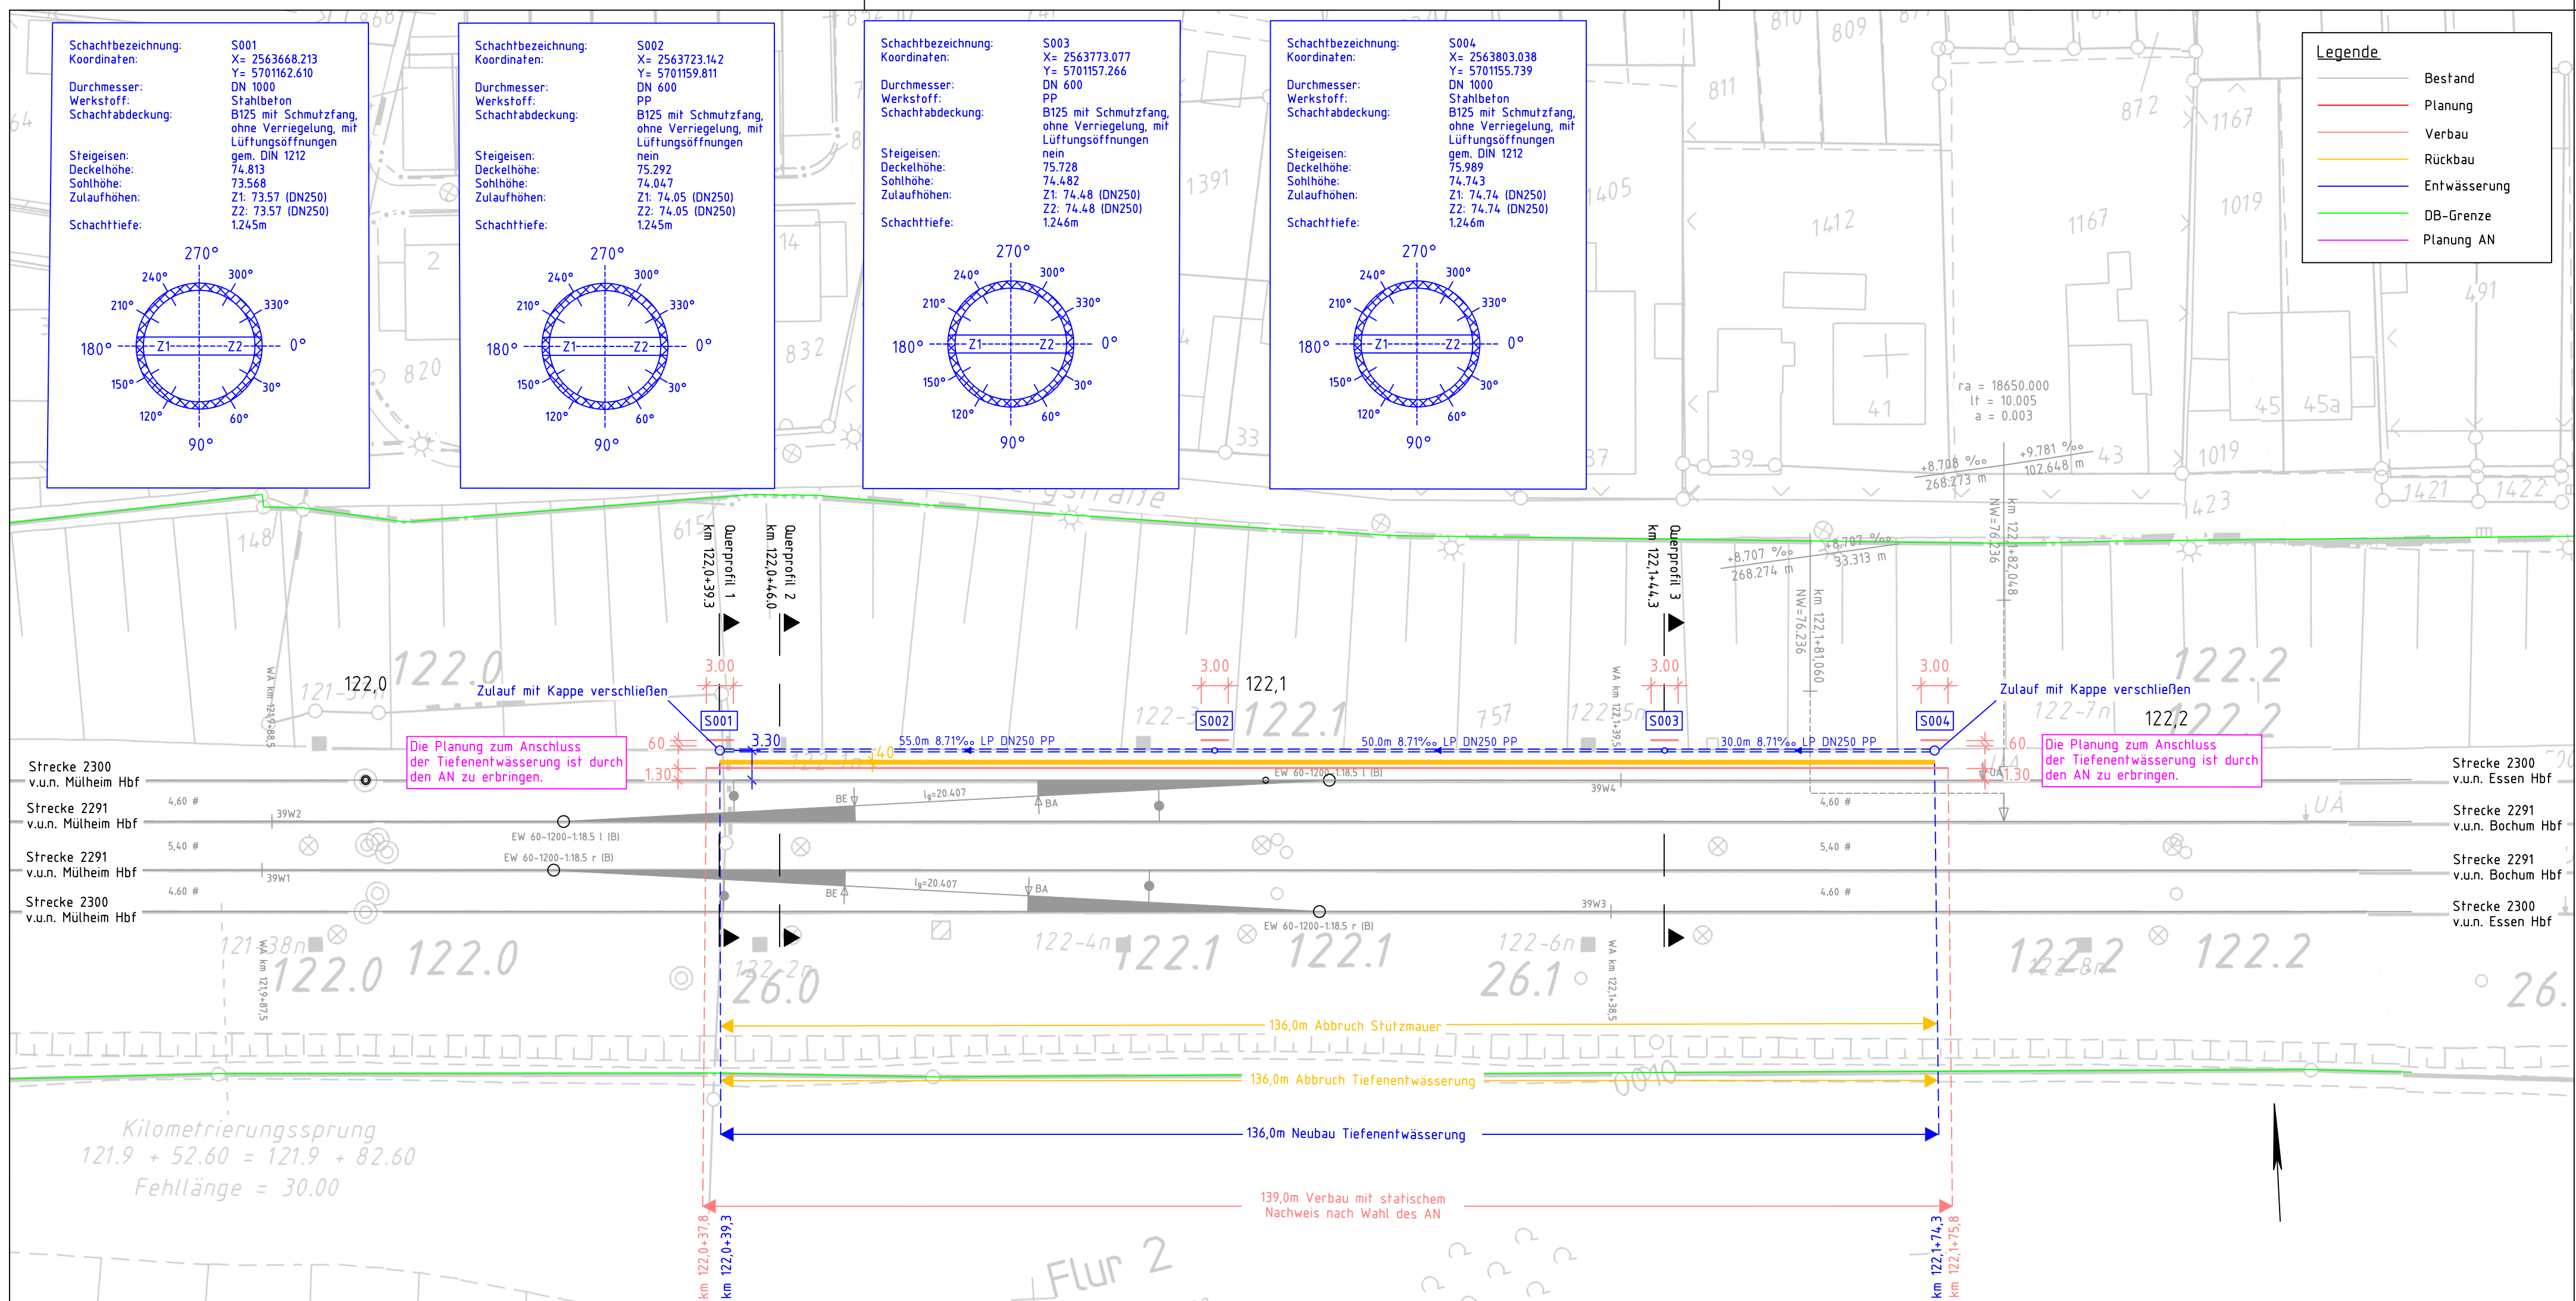

Index:	Änderungen bzw. Ergänzungen	Name:	Datum:
die Übereinstimmung der Zeichnung mit der Ausführung bestätigt:		Freigabe zur Prüfung	
für den Auftragnehmer: Ort, Datum, Name in Druckbuchstaben, Unterschrift		Ort, Datum, Name in Druckbuchstaben, Unterschrift Prüfingenieur	
für die DB ... Ort, Datum, Name in Druckbuchstaben, Unterschrift			
Interoperabilität geprüft (benannte Stelle), Name			
Ort, Datum, Name in Druckbuchstaben, Unterschrift geprüft			
Qualitätssicherung			
Ort, Datum, Name in Druckbuchstaben, Unterschrift geprüft			
Eisenbahn-Bundesamt			
		DB InfraGO Freigabe der Ausführungsunterlagen ☐ mit Regelungen durch den BVB Freigabe-Nr.:	
gleichgestellt mit Prüfexemplaren		Ort, Datum, Name in Druckbuchstaben, Unterschrift (BVB) Genehmigung zur Bauausführung	
Ort, Datum, Name in Druckbuchstaben, Unterschrift		Ort, Datum, Name in Druckbuchstaben, Unterschrift	
Bauherr: DB InfraGO AG Regionalbereich West IIF-W-P 2 Hansastraße 7-13 47058 Duisburg	Projektleitung: DB InfraGO AG Regionalbereich West IIF-W-P 2 Hansastraße 7-13 47058 Duisburg	Planung: GTU Mobility An der Talle 89 33102 Paderborn	Auftragnehmer (AN):
Ort, Datum, Unterschrift	Ort, Datum, Unterschrift	Ort, Datum, Unterschrift	Ort, Datum, Unterschrift
Lageskizze (unmaßstäblich):		Hp Essen-Frohnhausen Hbf Mülheim	
		Projektnummer DB: G.016130168 BIM-Datencodierung:	
		Planzeichen: lo	
		Planart: Ausschreibung	
		Höhen- und Koordinatensystem: DHHN 2016 / DB_REF 2016	
		Einwirkungen (Lastmodell):	
Bauwerksnummer: *		BW-Kennziffer:	Barcodenummer:
Strecke: 2300		Streckenabschnitt: Dortmund - Duisburg	
1:500		Erstellt 05/2025 A. Tissen	Mülheim Fahrbahnplanung Tiefenentwässerung km 122,0+39,3 - km 122,1+74,3
AP		Geprüft 05/2025 A. Meyer	
Freigegeben			
		Datum de	Name
		Anlage: 3-03-01 Plan-Nr.: AU_LP_2300_VA-001-0	