



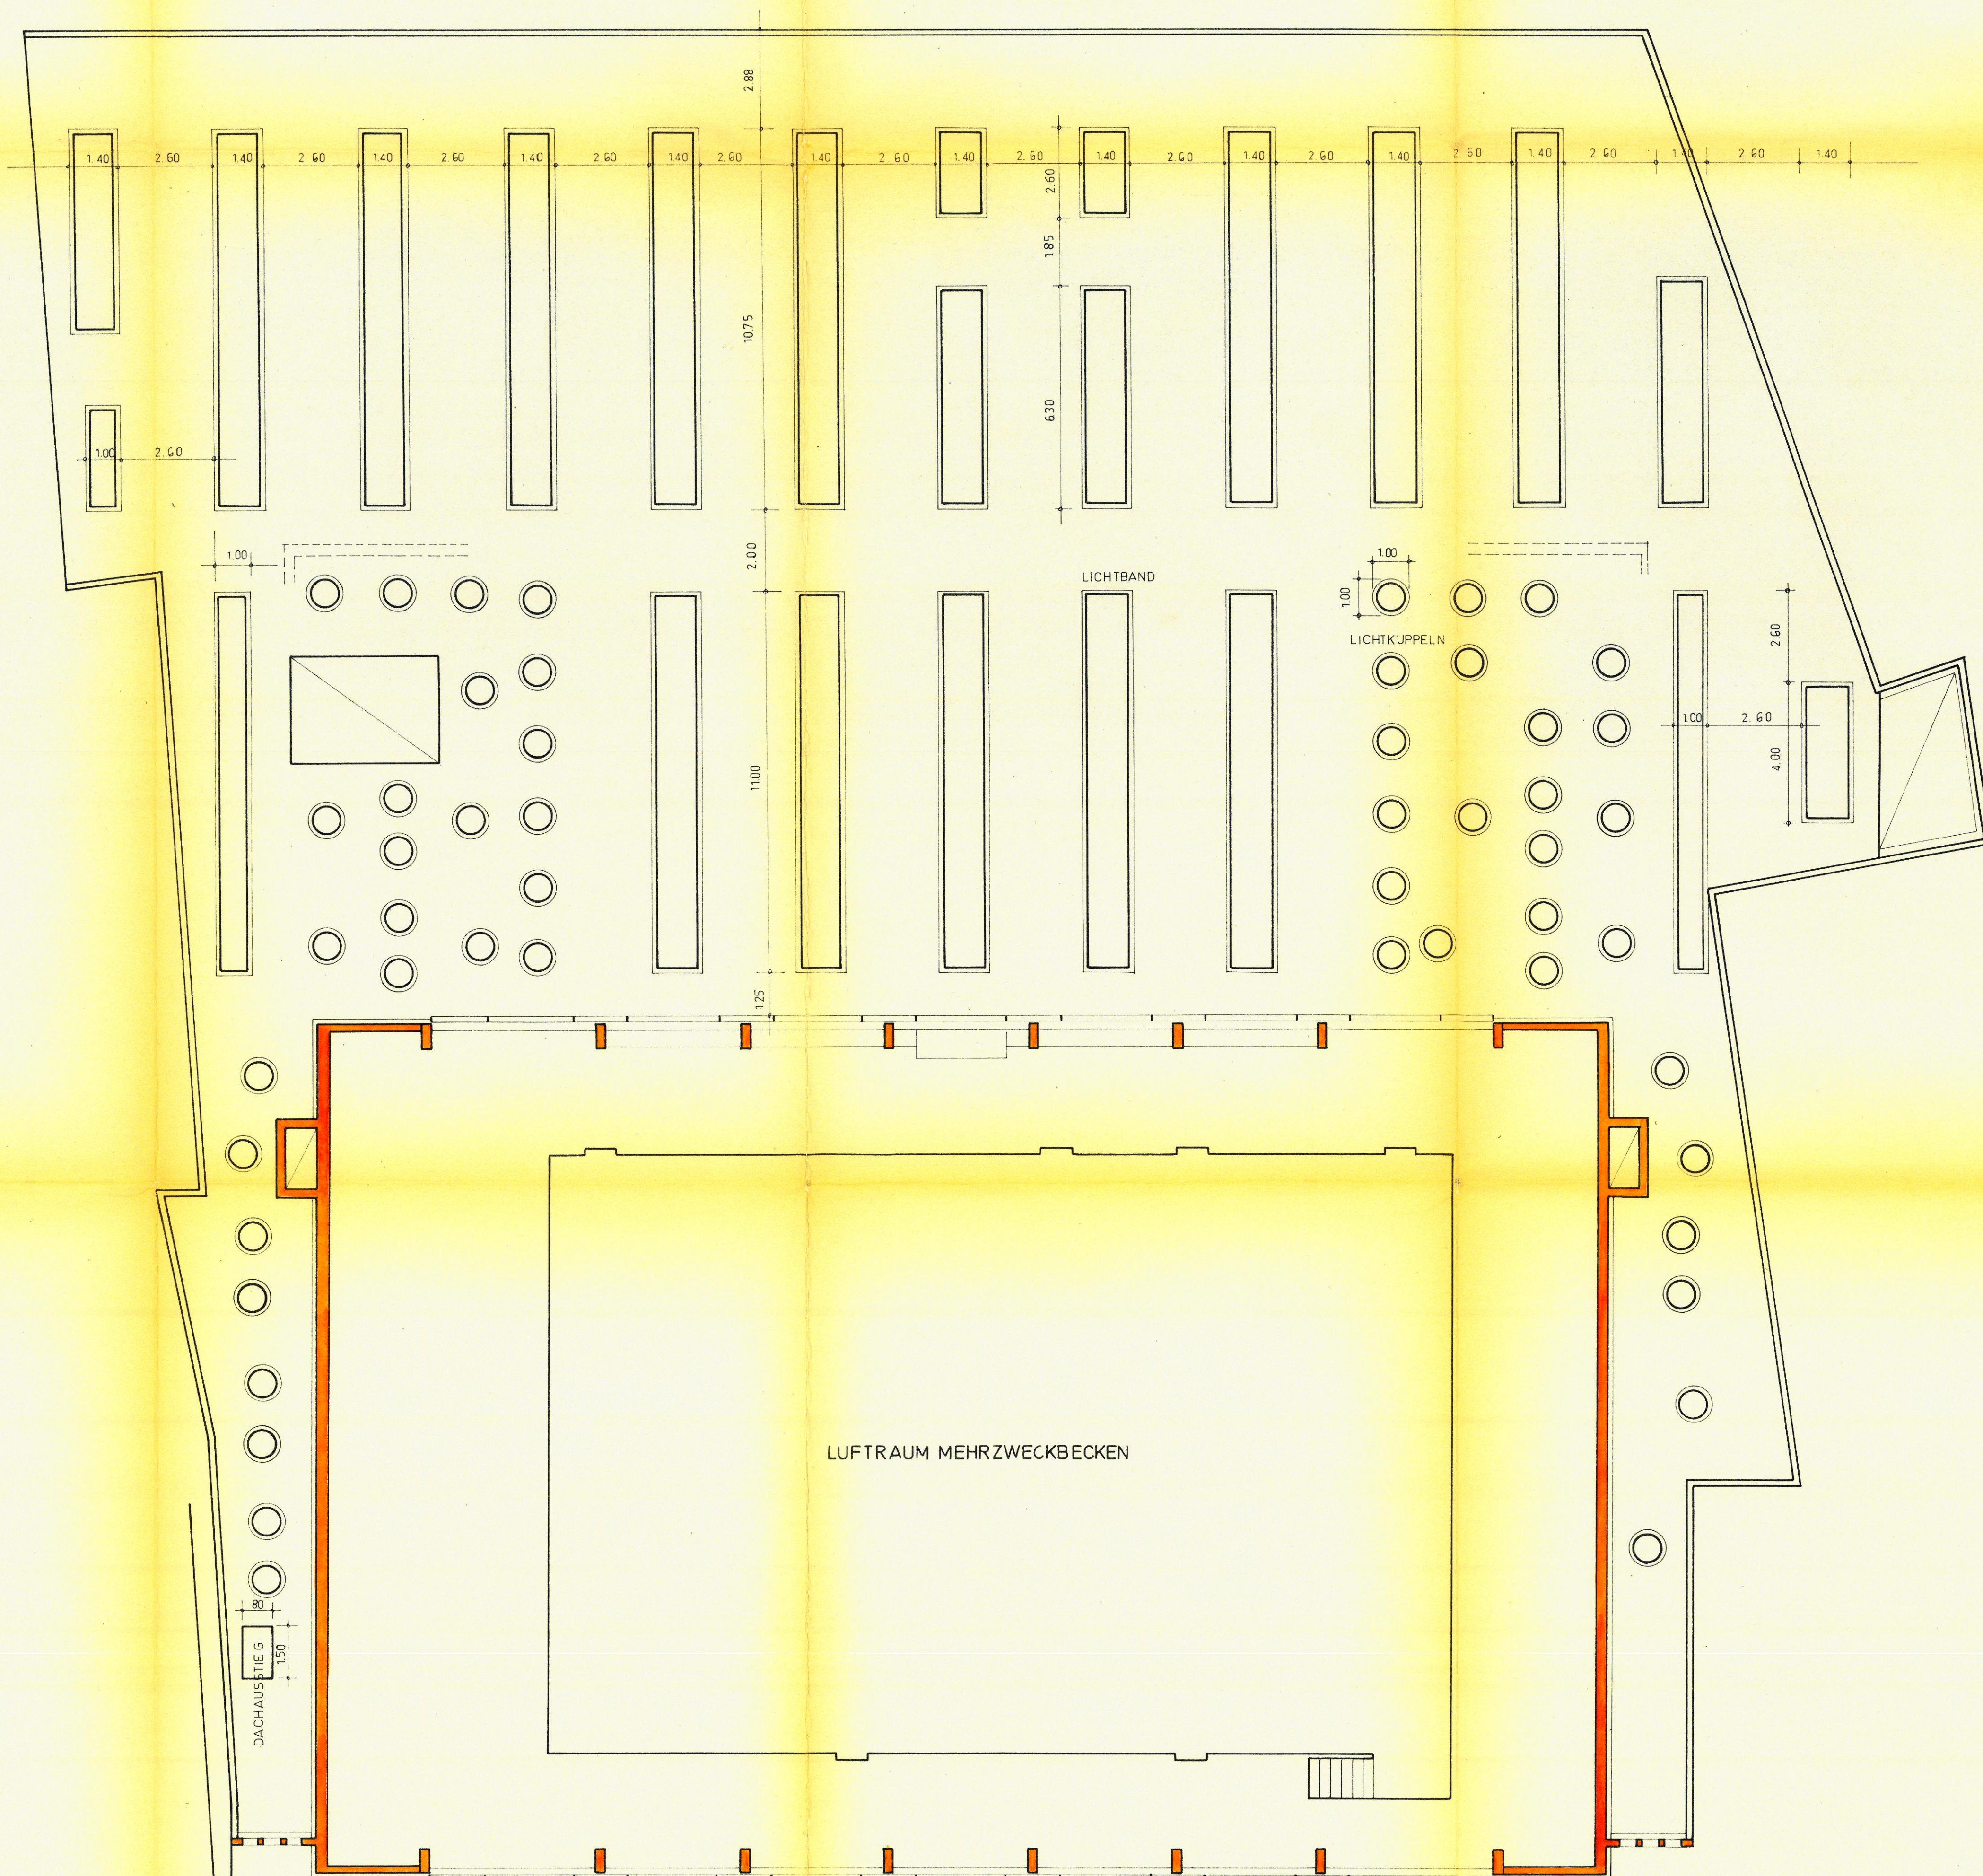

LUFTRAUM MEHRZWECKBECKEN

BELDERBERG

Abstand der Oberlichte von Brandwänden
oder feuerbeständigen Gebäudeteilen wandern
nach § 19(2) T. 3 VON 16.7.62.

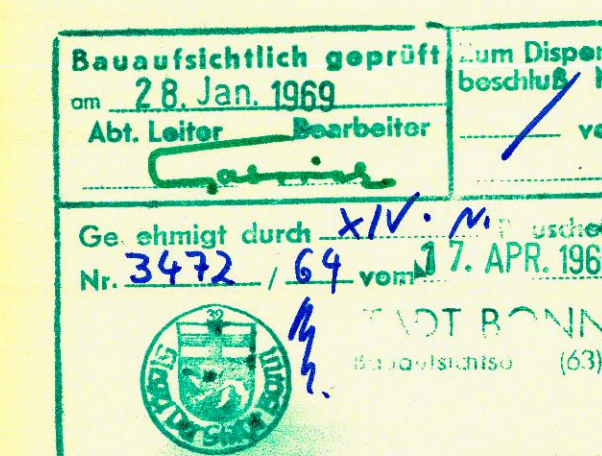

BONN DEN 29. NOVEMBER 1968

DER BAUHERR: DER ARCHITEKT:

STADTWERKE BONN

Vergütungs- u. Verrechnungsstelle

Karl Schürmann

Dachaufsicht