


VIKTORIABAD · BONN

SCHWIMMHALLEN

2. BAUABSCHNITT

SCHNITT D - D

M. 1 : 100

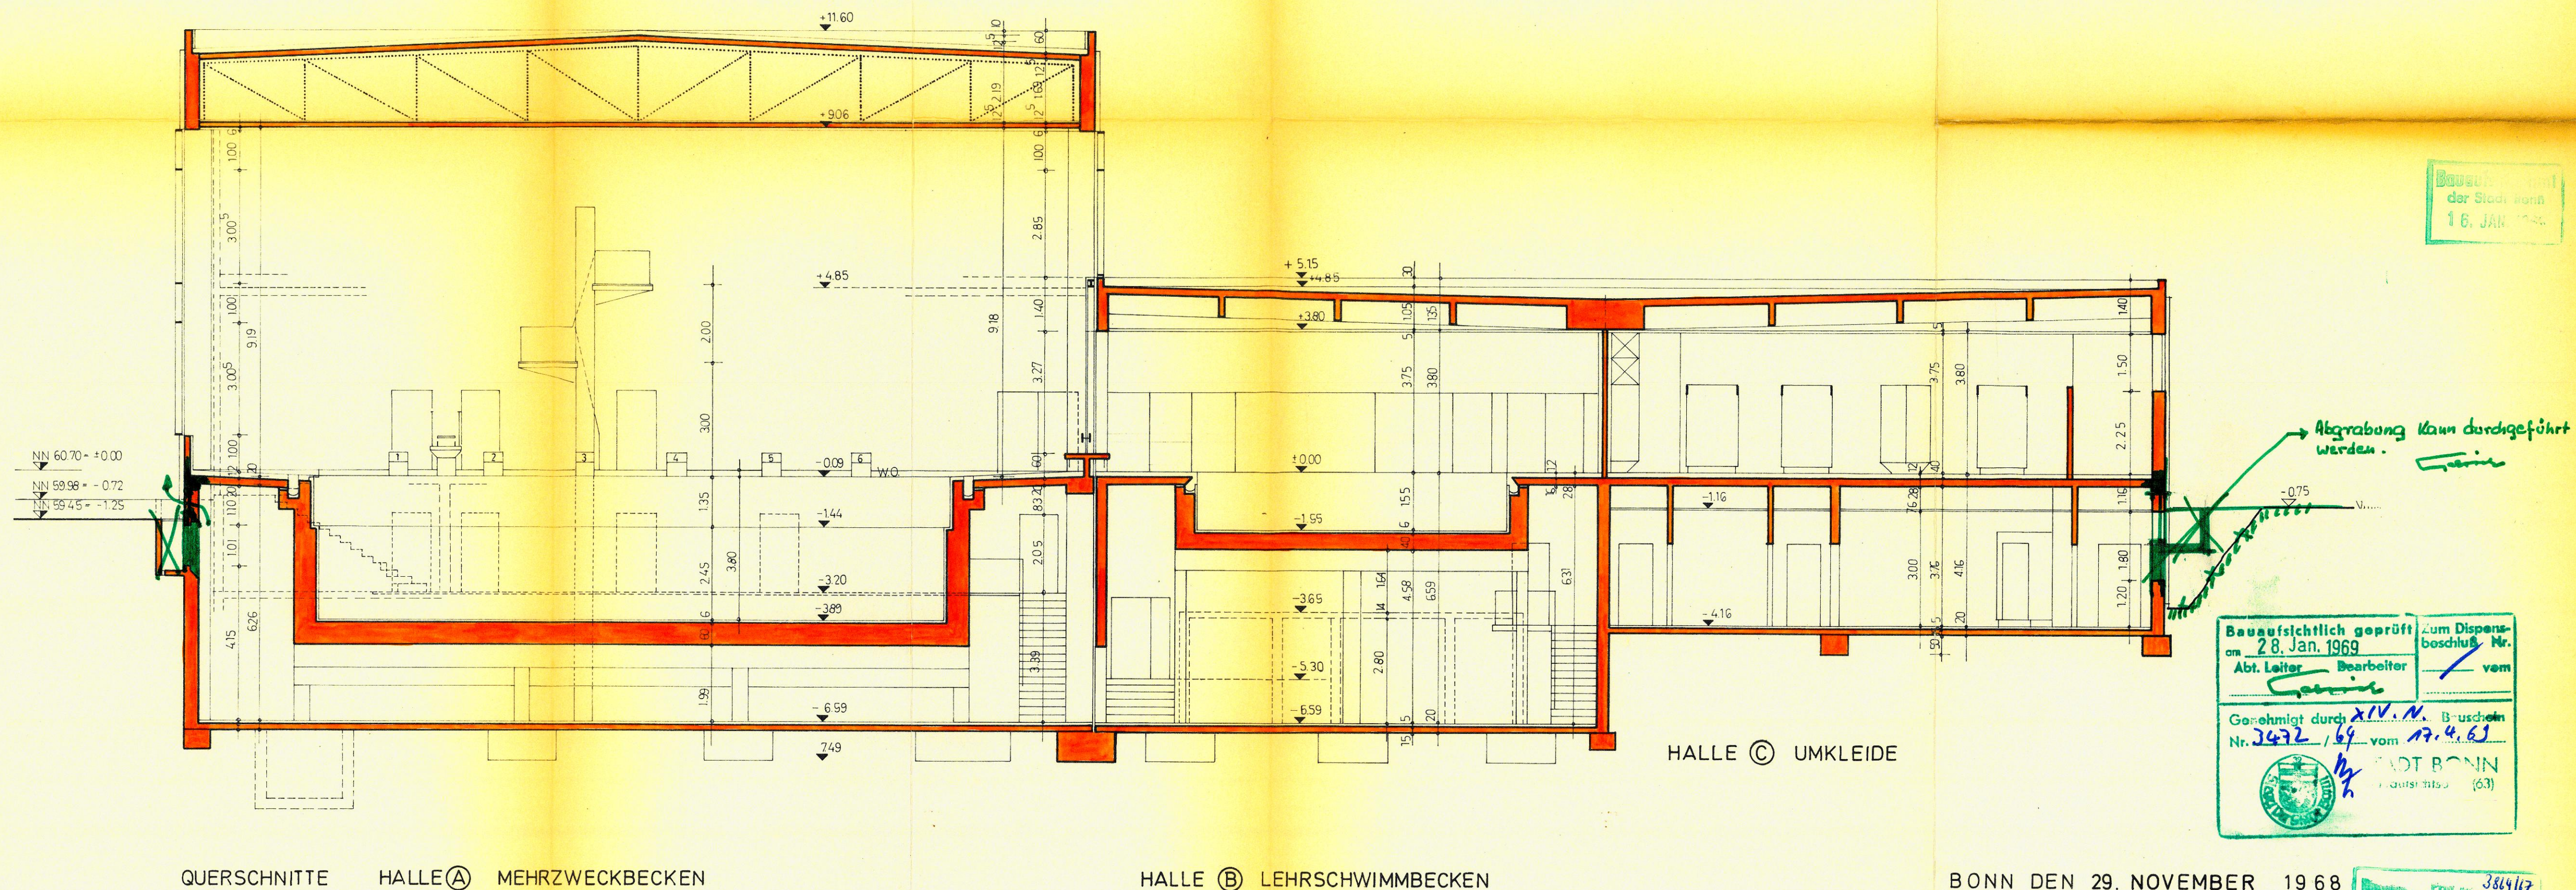

Bauaufsichtlich geprüft am 28. Jan. 1969		Zum Dispens- beschluss Nr.
Abt. Leiter	Bearbeiter	vom
Genehmigt durch XIV. N. Bruschien		
Nr. 3472 / 69	vom 17.4.69	
STADT BONN		
(63)		

BONN DEN 29. NOVEMBER 1968

DER BAUHERR:

STADTWERKE BONN

Verwaltungs- u. Verkehrsbetrieb

DER ARCHITEKT:

Dipl.-Ing. Gerdwin Wöhring

Architekt B.D. & A.

Wohnplatz 14, Tel. 379 12

Bauges. Prot. Nr. 384/167

3. MRZ 1969

Bsp. - Ing.