


VIKTORIABAD · BONN

SCHWIMMHALLEN

2. BAUABSCHNITT

ANSICHT · BELDERBERG M. 1 : 100

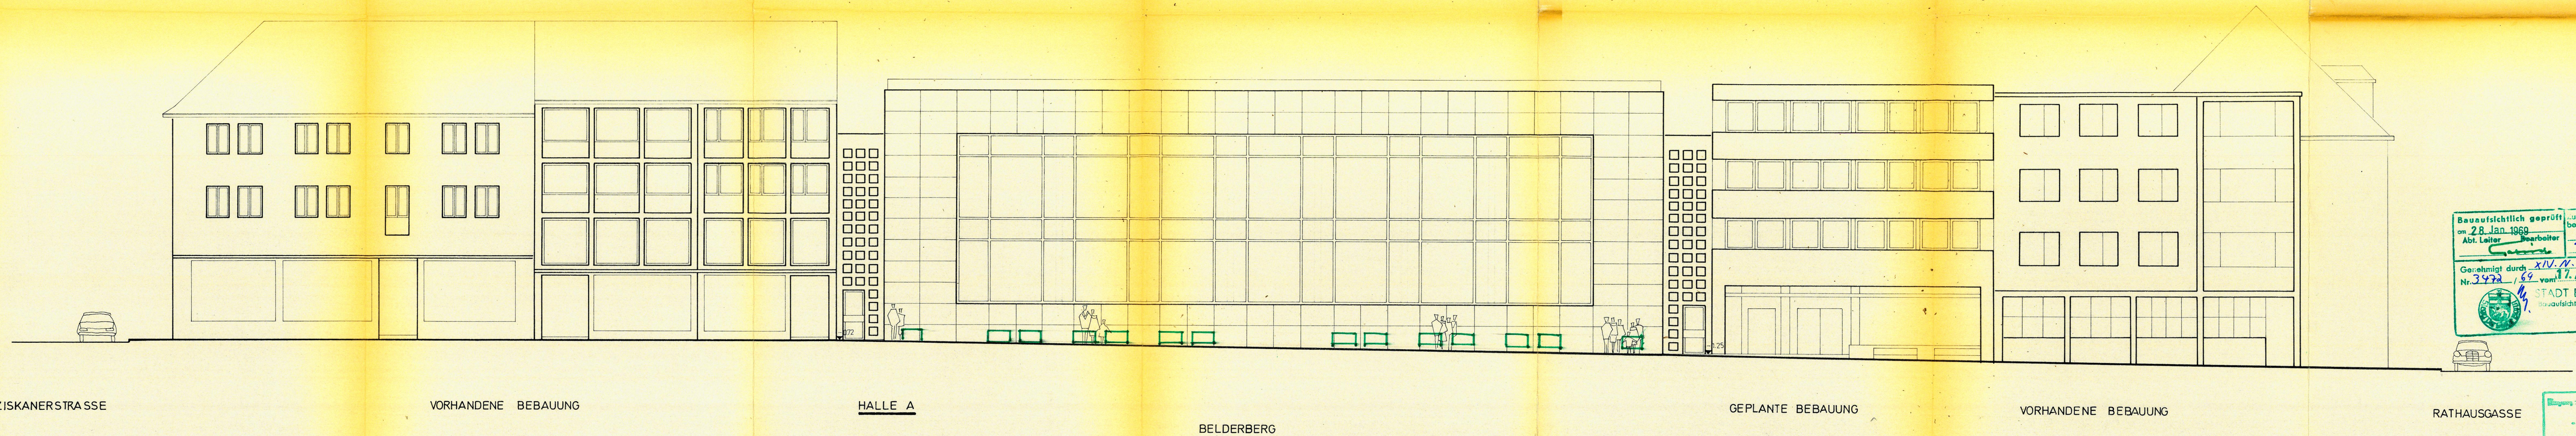

ANZISKANERSTRASSE

VORHANDENE BEBAUUNG

HALLE A

BELDERBERG

GEPLANTE BEBAUUNG

VORHANDENE BEBAUUNG

RATHAUSGASSE

BONN DEN 29. NOVEMBER 1968

DER BAUHERR:
STADTWERKE BONN
Verkehrs- u. Verkehrsbetrieb

DER ARCHITEKT:
Leltzing
Dipl. Ing. Goswin Weltring
Architekt B.D.A.
53 Bonn G.Rh., Quannstr. 18, Tel. 37918

