


VIKTORIABAD · BONN

SCHWIMMHALLEN

2. BAUABSCHNITT

RÜCKANSICHT · HOFSEITE

M. 1 : 100

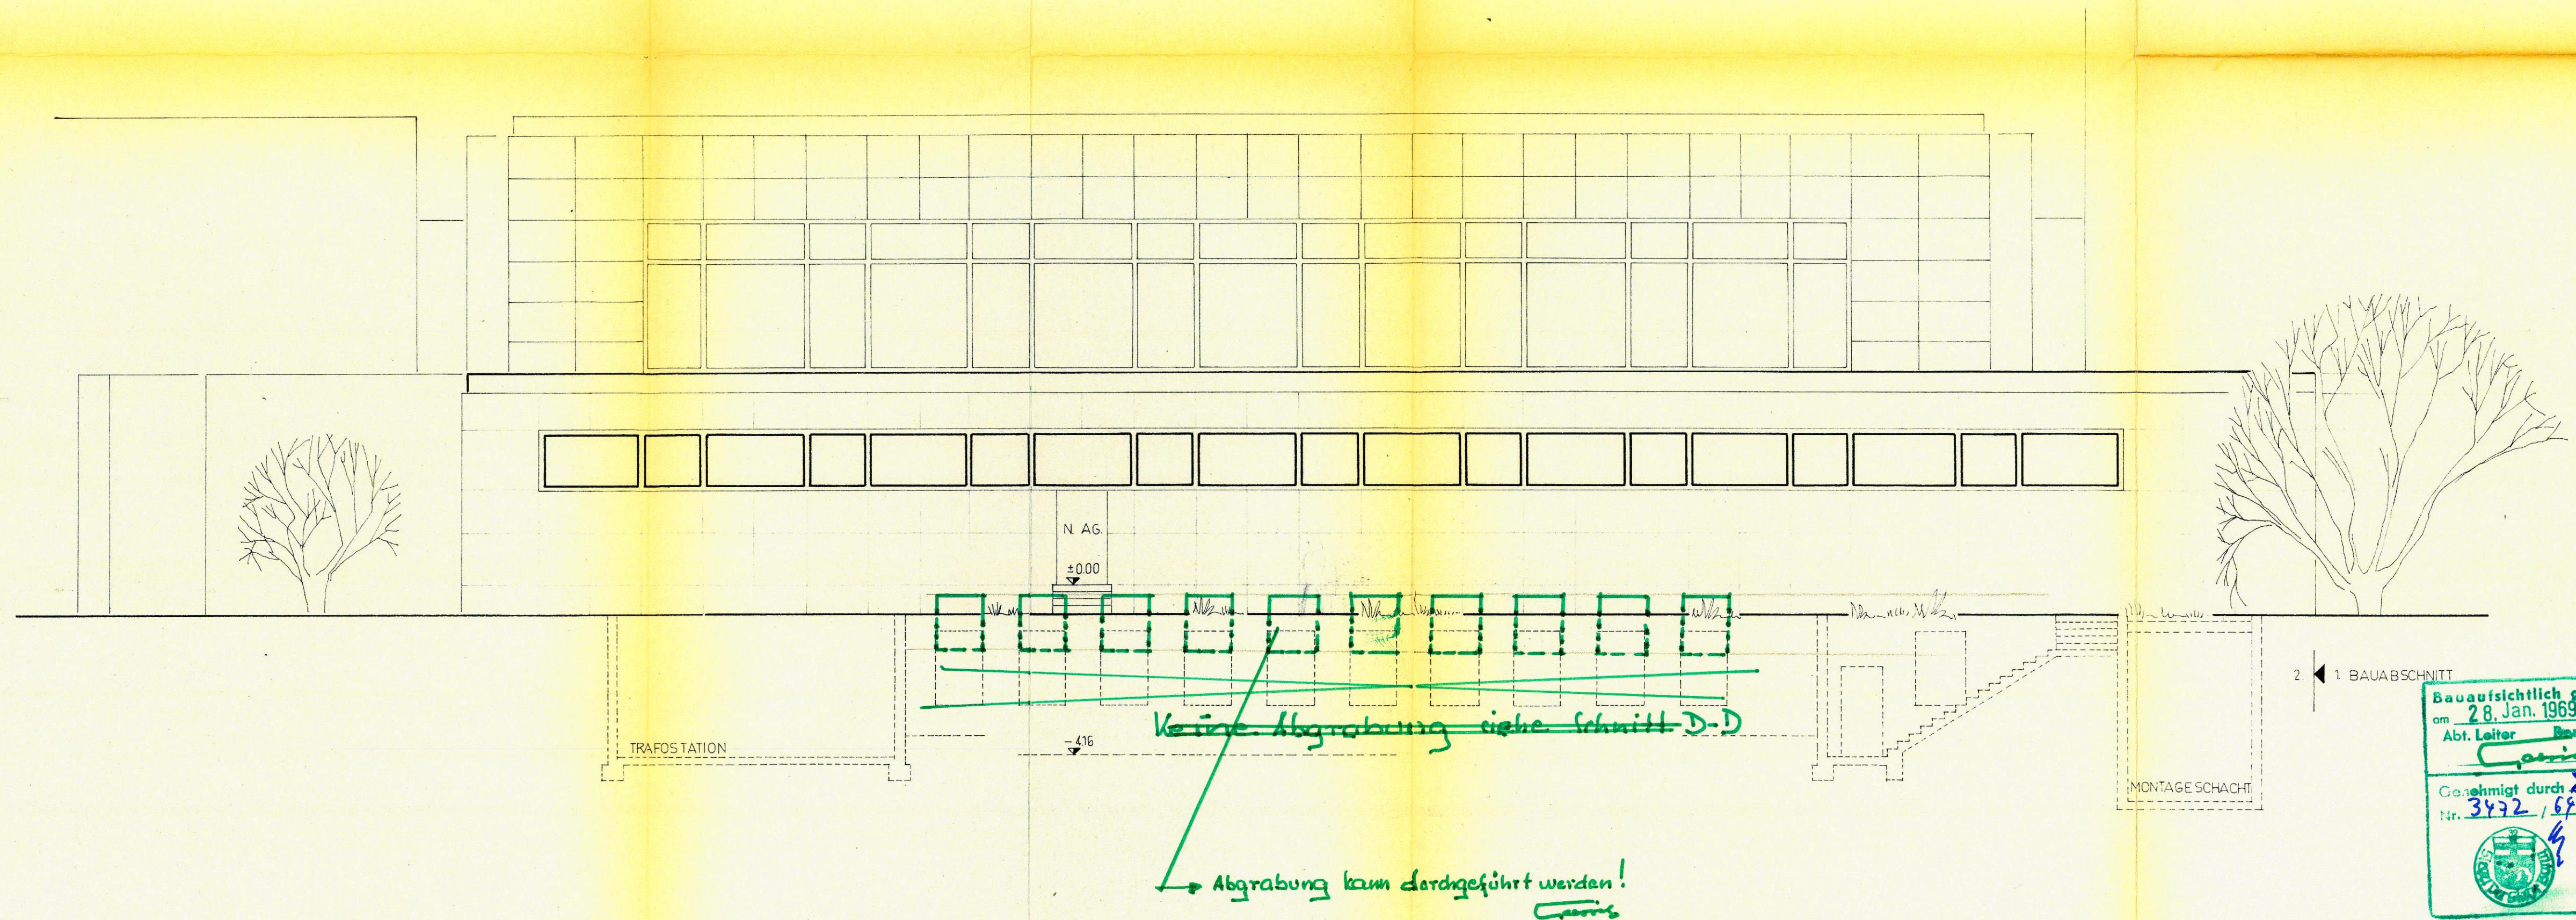

2. 1. BAUABSCHNITT

Bauaufsichtlich geprüft am 28. Jan. 1969 Abt. Leiter	Zum Dispens- beschluss Nr. vom
Gezeichnet durch <i>XIV. M. Bausch</i> Nr. 3432 / 69 vom 17. APR. 1969	STADT BONN Bauaufsichtsamt (63)

BONN DEN 29. NOVEMBER 1968

DER BAUHERR:

STADTWERKE BONN

Verwaltungs- u. Verkehrsbehörden

DER ARCHITEKT:

Heltung

Dipl.-Ing. Gerd Heltung

43 Bonn, Röhre, Löhndorferstr. 18, Tel. 9 72 12

3864/67
-3. MRZ. 1969