


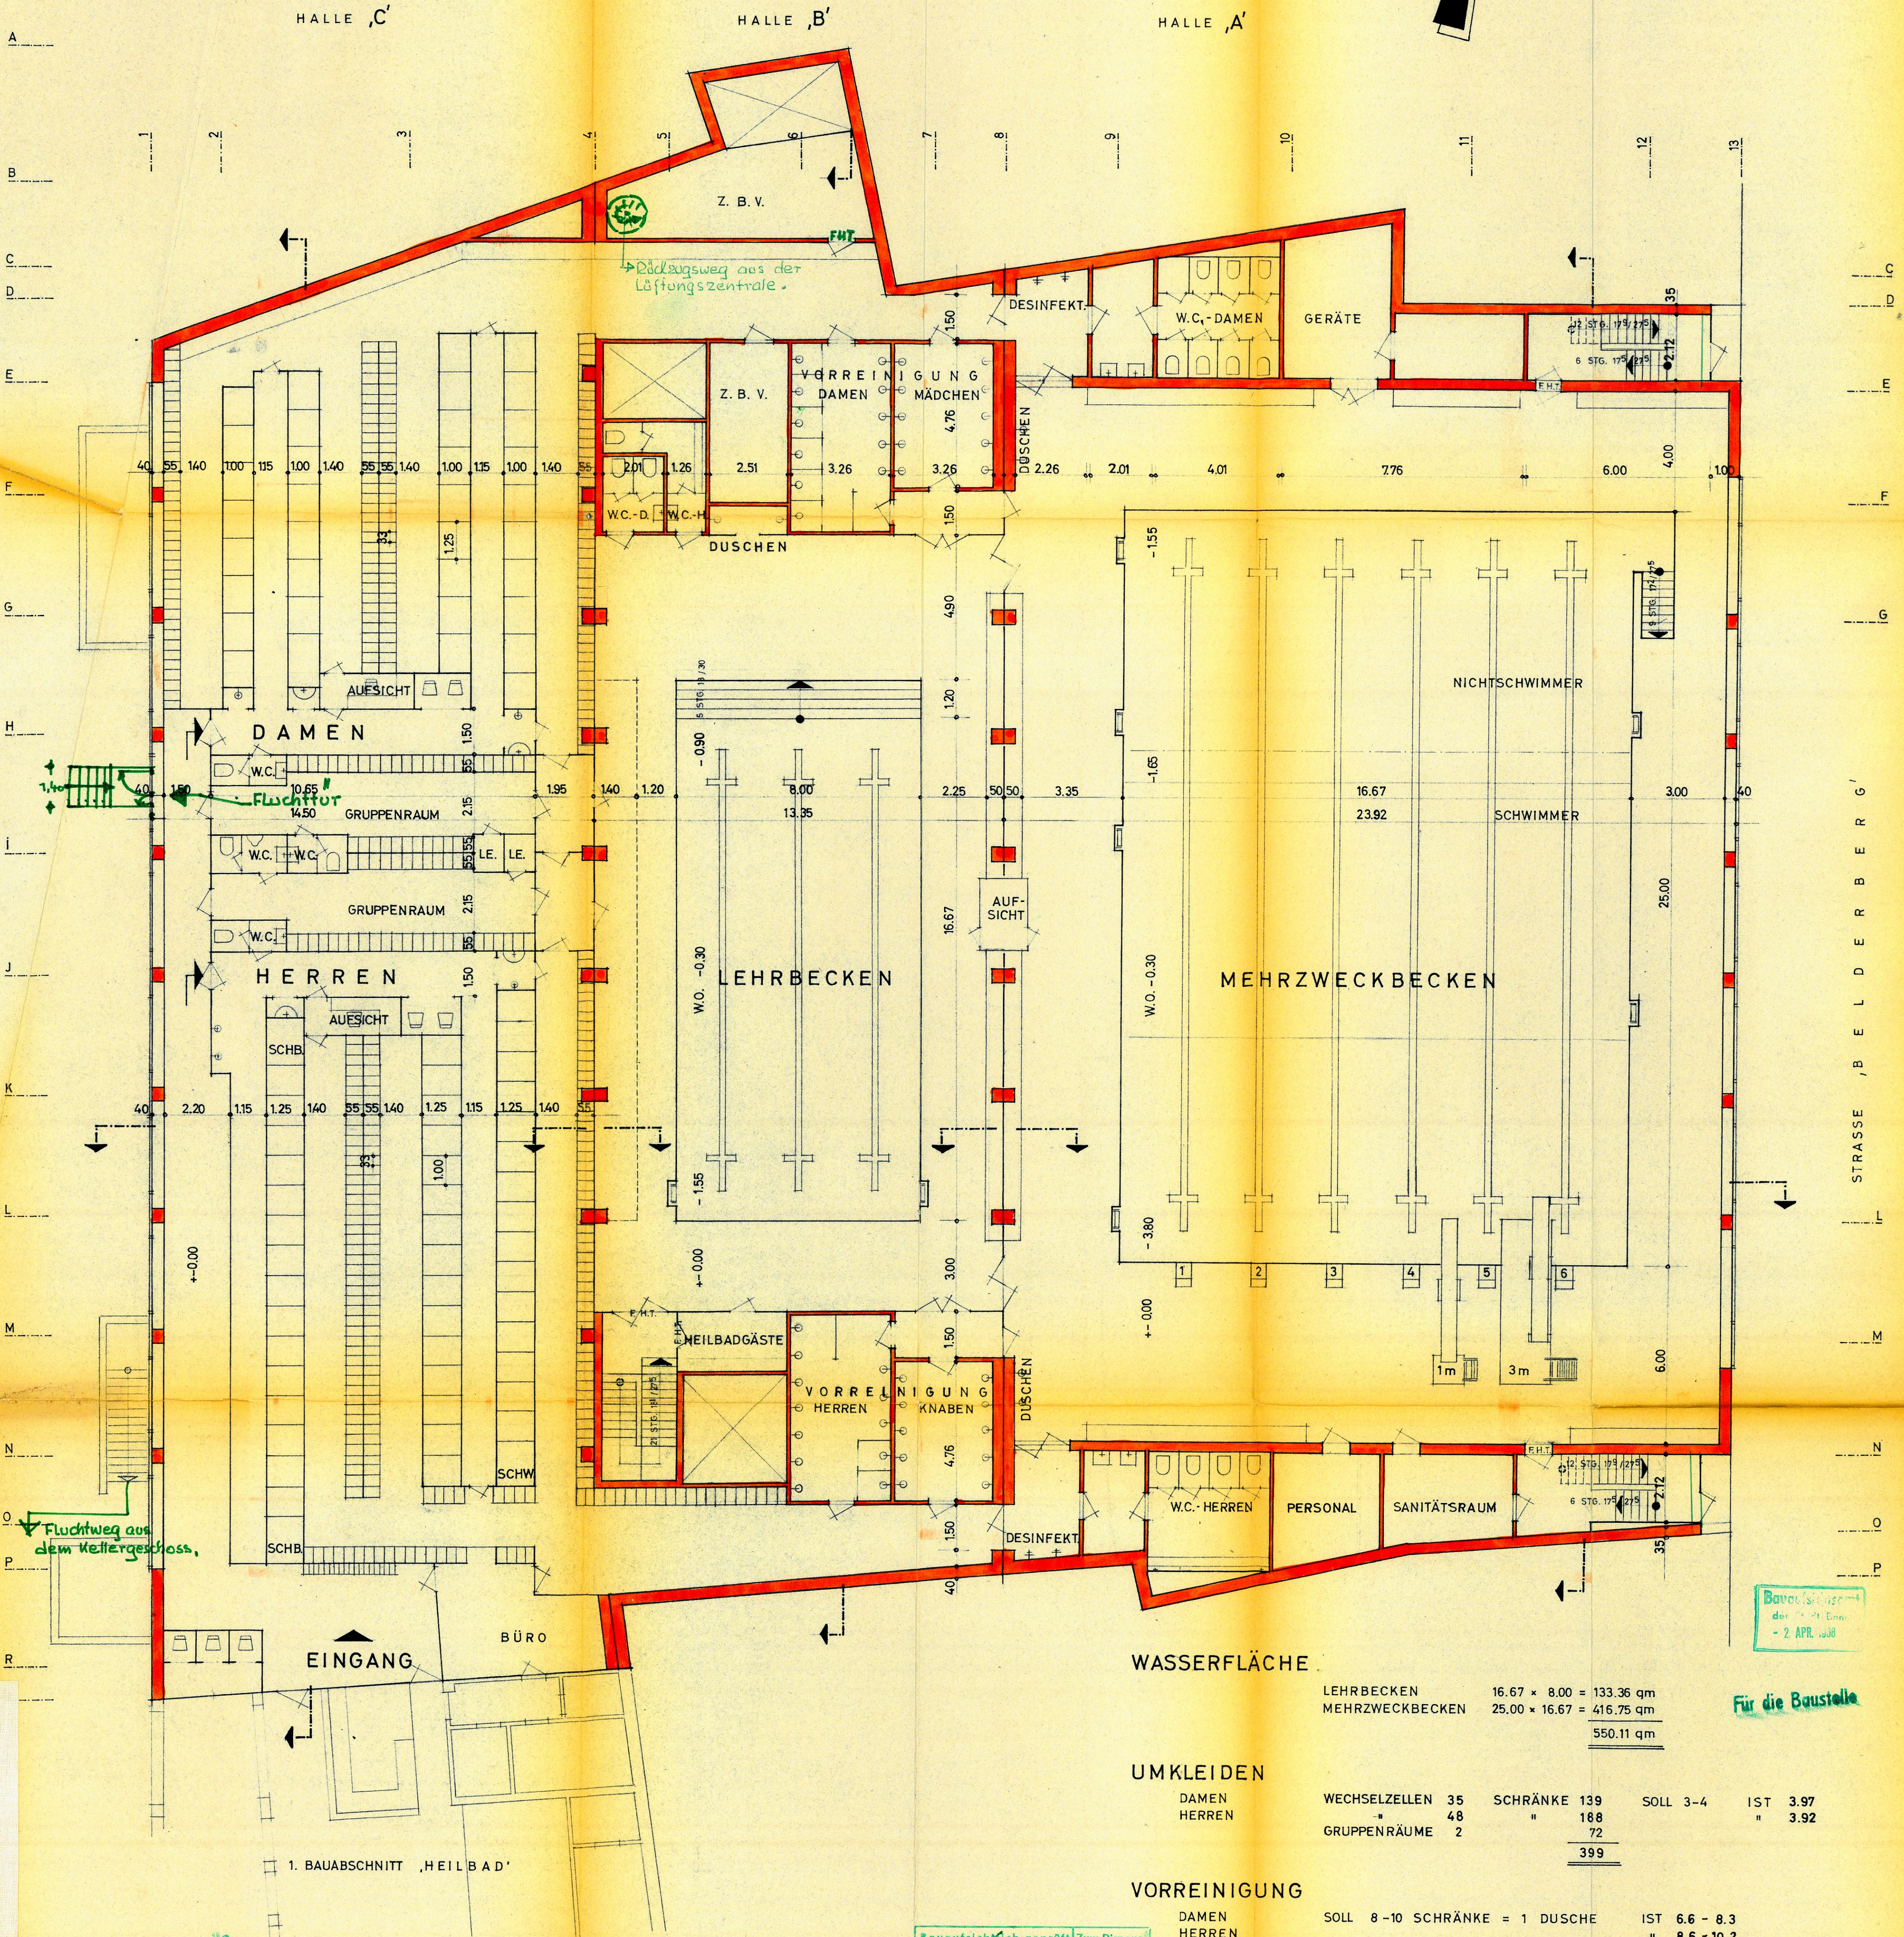

Bauaufsicht
der Stadt Bonn
- 2. APR. 1968

Für die Baustelle

LEHRBECKEN	16.67 x 8.00 = 133.36 qm
MEHRZWECKBECKEN	25.00 x 16.67 = 416.75 qm
	550.11 qm

UMKLEIDEN

DAMEN	WECHSELZELLEN 35	SCHRÄNKE 139	SOLL 3-4	IST 3.97
HERREN	48	" 188	"	3.92
GRUPPENRÄUME	2	" 72		
		399		

VORREINIGUNG

DAMEN	SOLL 8-10 SCHRÄNKE = 1 DUSCHE	IST 6.6 - 8.3
HERREN	"	8.6 - 10.2

W.C. - ANLAGEN

DAMEN	SOLL 25-30 SCHRÄNKE = 1 W.C.	IST 20 - 25
HERREN	"	24 - 28

ZUM BAUGESUCH VON HEUTE:
BONN, den 30. April 1968

Der Bauherr:
STADTWERKE BONN
Versorgungs- u. Verkehrsbetriebe

BONN, DEN 29. FEBRUAR 1968
GEÄNDERT 4. MÄRZ u. 15. MÄRZ
DER ARCHITEKT:

Dipl. Ing. Goswin Welte
Architekt B.D.A.
53 Bonn a. Rh., Quantenstr. 18, Tel. 379 12

Baugesuch geprüft
am 23. Juli 1968
Abt. Leiter Bearbeiter
Genehmigt durch: 3412/64
v. 2. APR. 1968
Stadt Bonn
Bauaufsicht (63)

DER BAUHERR:

Für die Baustelle

1. BAUABSCHNITT 'HEILBAD'