


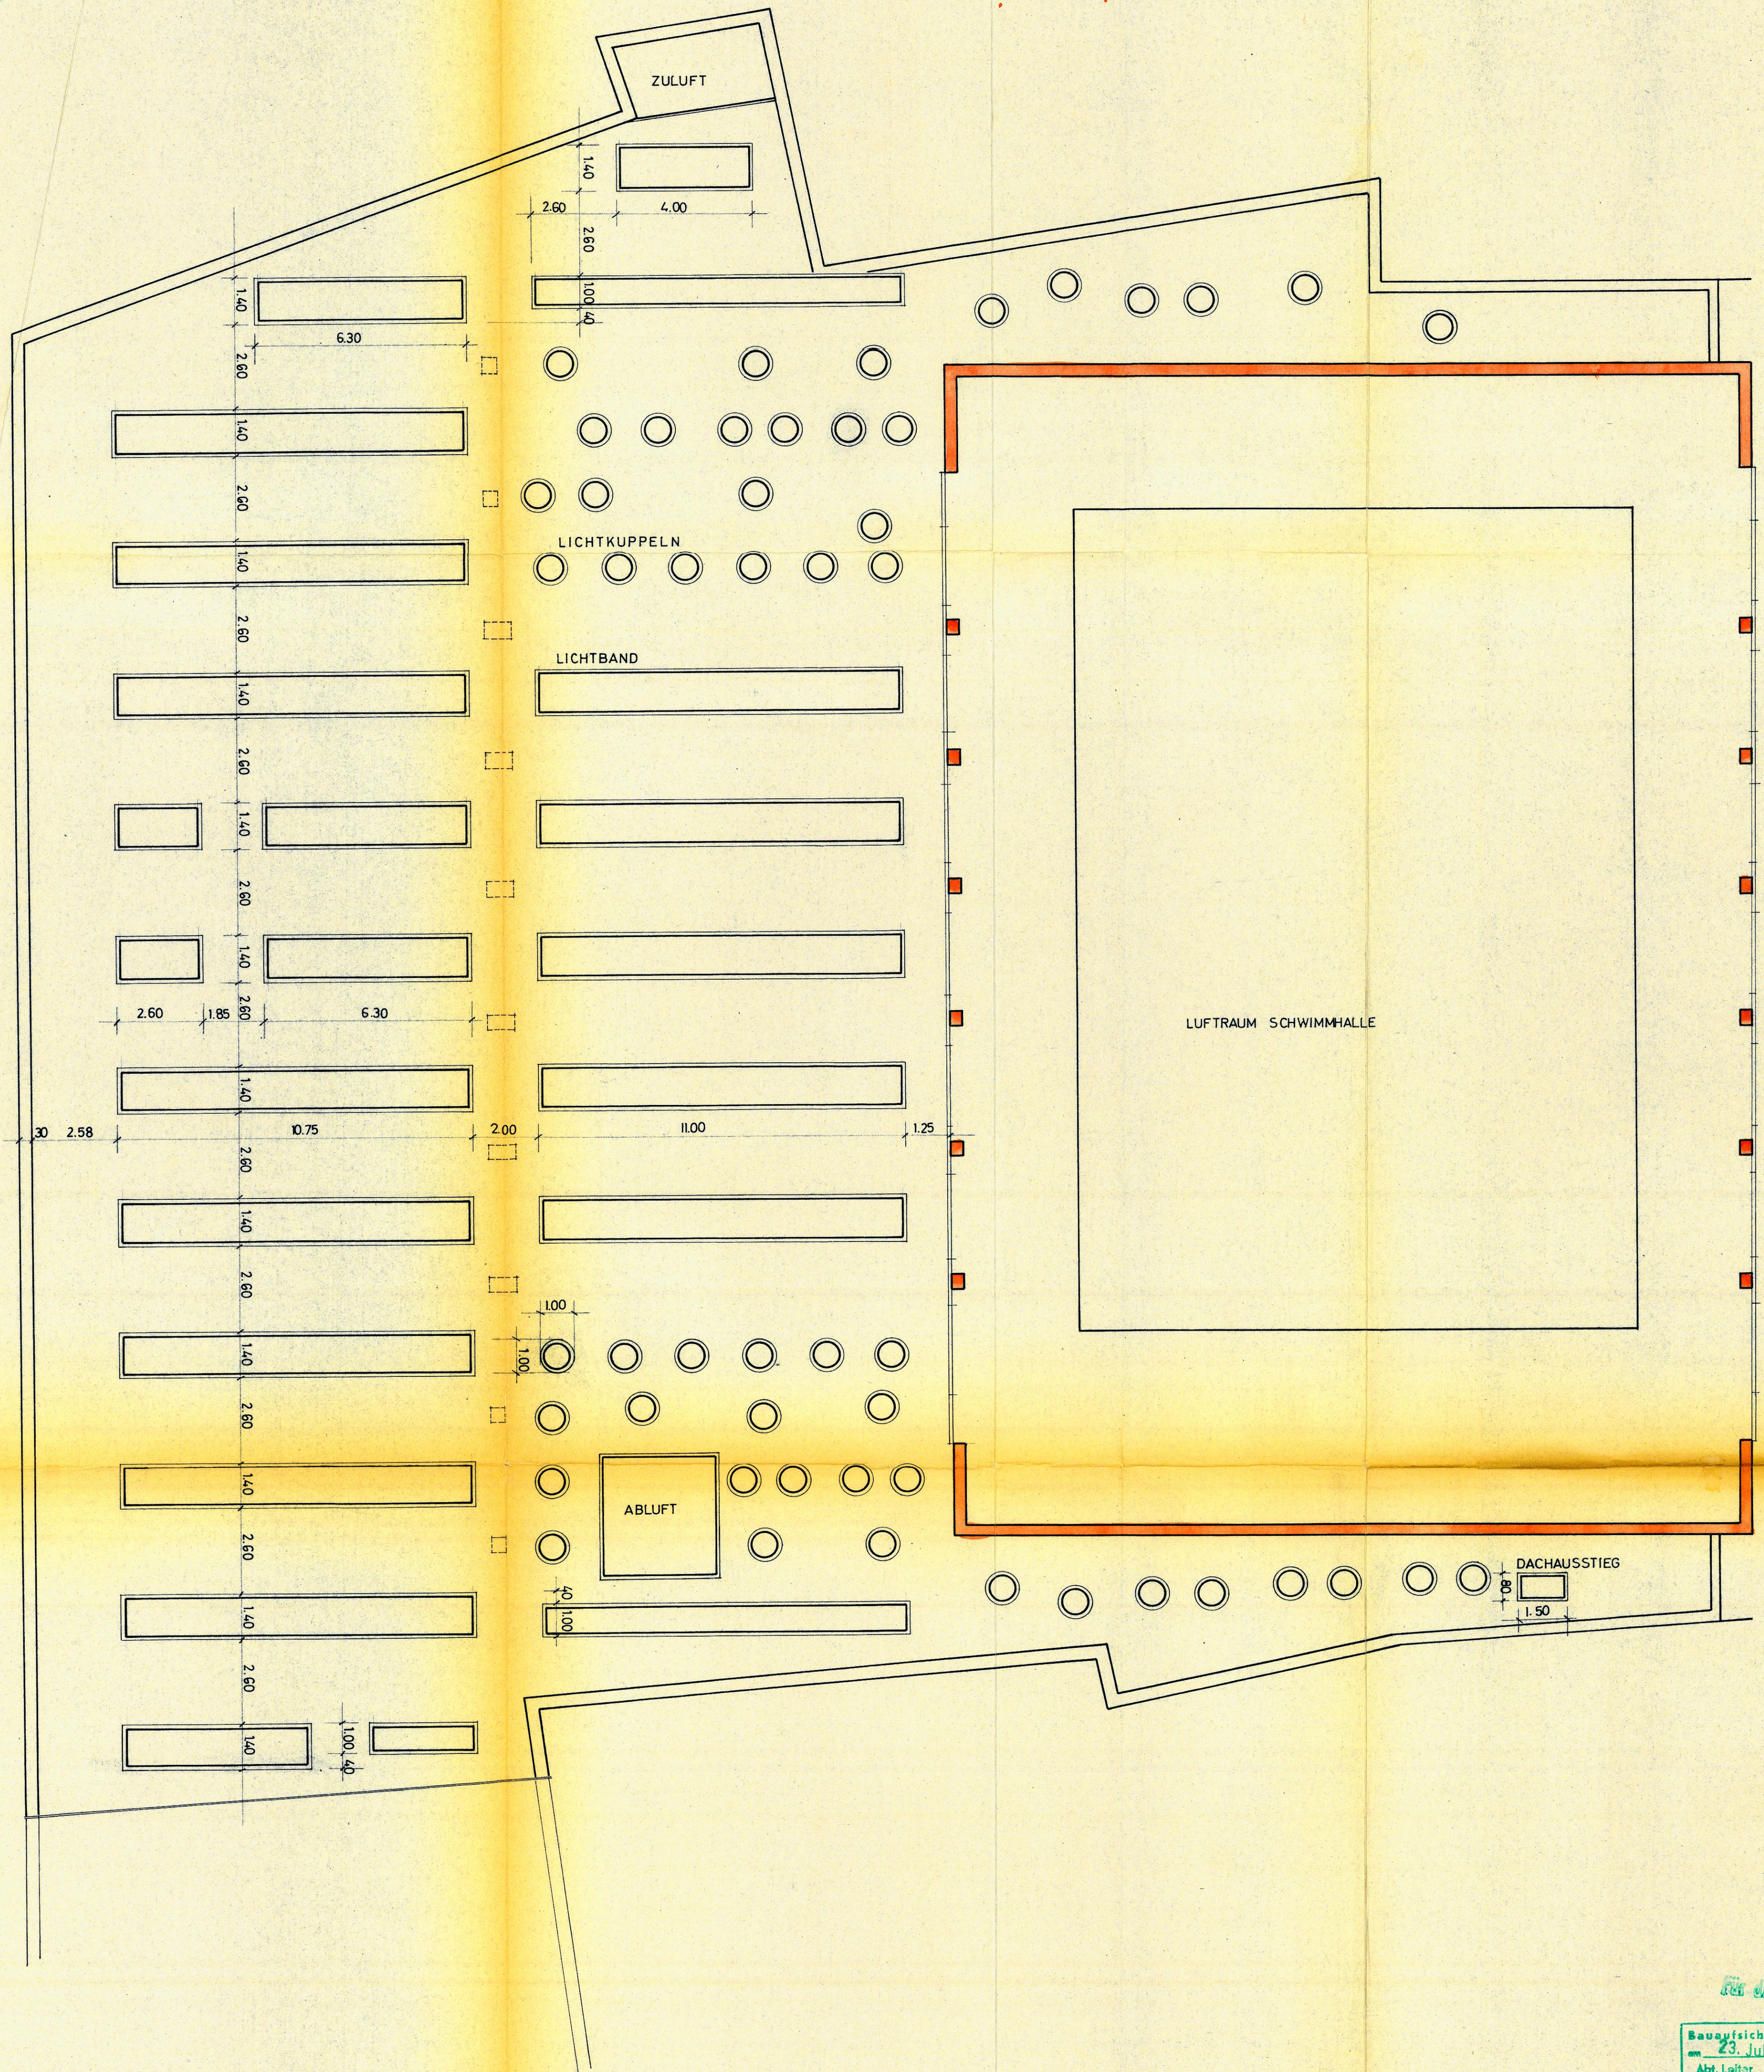

B E L D E R B E R G

Bauaufsicht
der St.
27. MAI 1968

für die Baustelle

Bauaufsichtlich geprüft	Zum Dispositiv-
23. Juli 1968	beschluss Nr.
Abt. Leiter	Beauftragter
	vom
Nr. 3422	28. AUG. 1968
	Stadt Bonn
	Bauaufsichtsam.

BONN DEN 14. MAI 1968

DER BAUHERR:
STADTWERKE BONN
Versorgungs- u. Verkehrsbetriebe, AG
Herrn K. K. K.

DER ARCHITEKT: *Goswin Weltring*
Dipl. Ing. Goswin Weltring
Architekt B.D.A.
53 Bonn, Rh., Quantenstr. 18, Tel. 379 12