


V I K T O R I A B A D - B O N N

S T R A S S E N A N S I C H T B E L D E R B E R G

Bauaufsichtsamt
der Stadt Bonn
27. MAI 1968

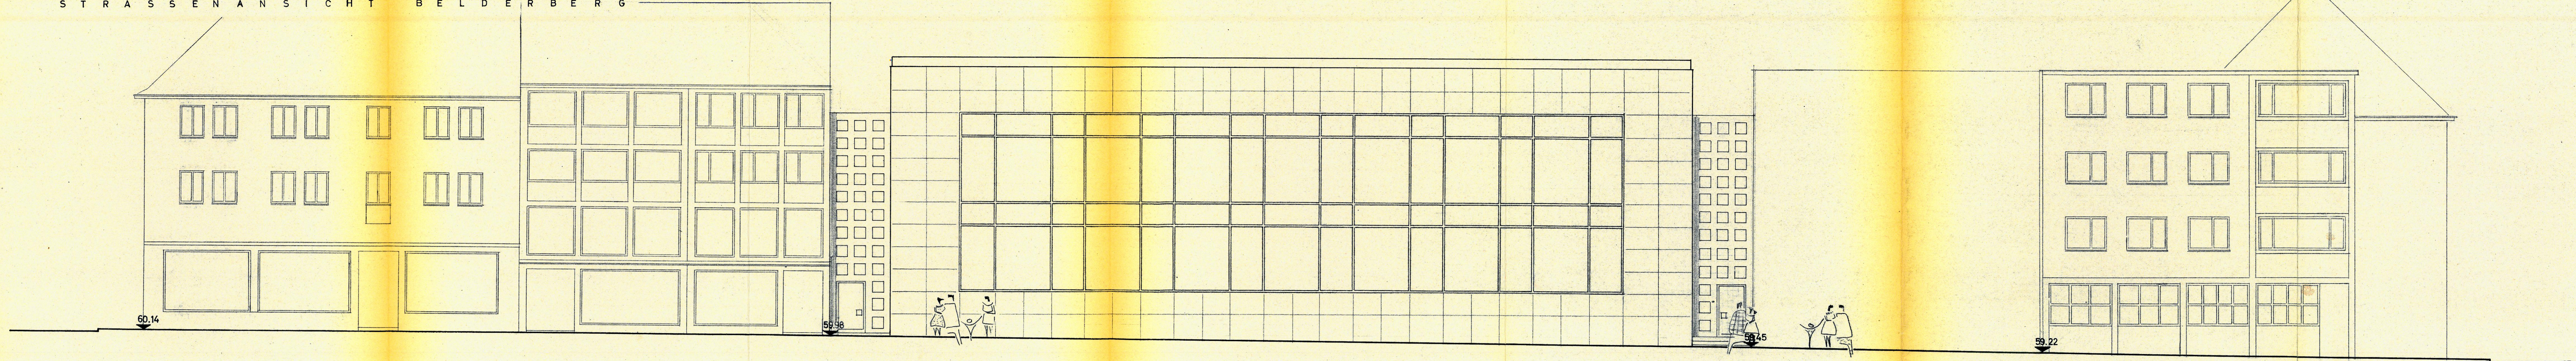

FRANZISKANERSTRASSE

VORHANDENE BEBAUUNG

HALLE, A'

Für die Baustelle

GEPLANTE BEBAUUNG

VORHANDENE BEBAUUNG

RATHAUSGASSE

Bauaufsichtlich geprüft am 23. Juli 1968 Abt. Leiter <i>Goswin</i>	Zum Disposition Bauschein vom <i>2.8. AUG. 1968</i>
Gezeichnet durch <i>St. W.</i> Bauschein Nr. 7472/64 vom 2.8. AUG. 1968 Stadt Bonn Bauaufsichtsamt (63)	

DER BAUHERR:
STADTWERKE BONN
Versorgungs- u. Verkehrsbetriebe
W. W.

BONN, DEN 19. MÄRZ 1968
GEÄNDERT 2. APRIL + 14. MAI
DER ARCHITEKT:
Dipl. Ing. Goswin Weltling
Architekt B.D.A.
53 Bonn a. Rh., Quantzstr. 18, Tel. 37912