


RATHAUSGASSE

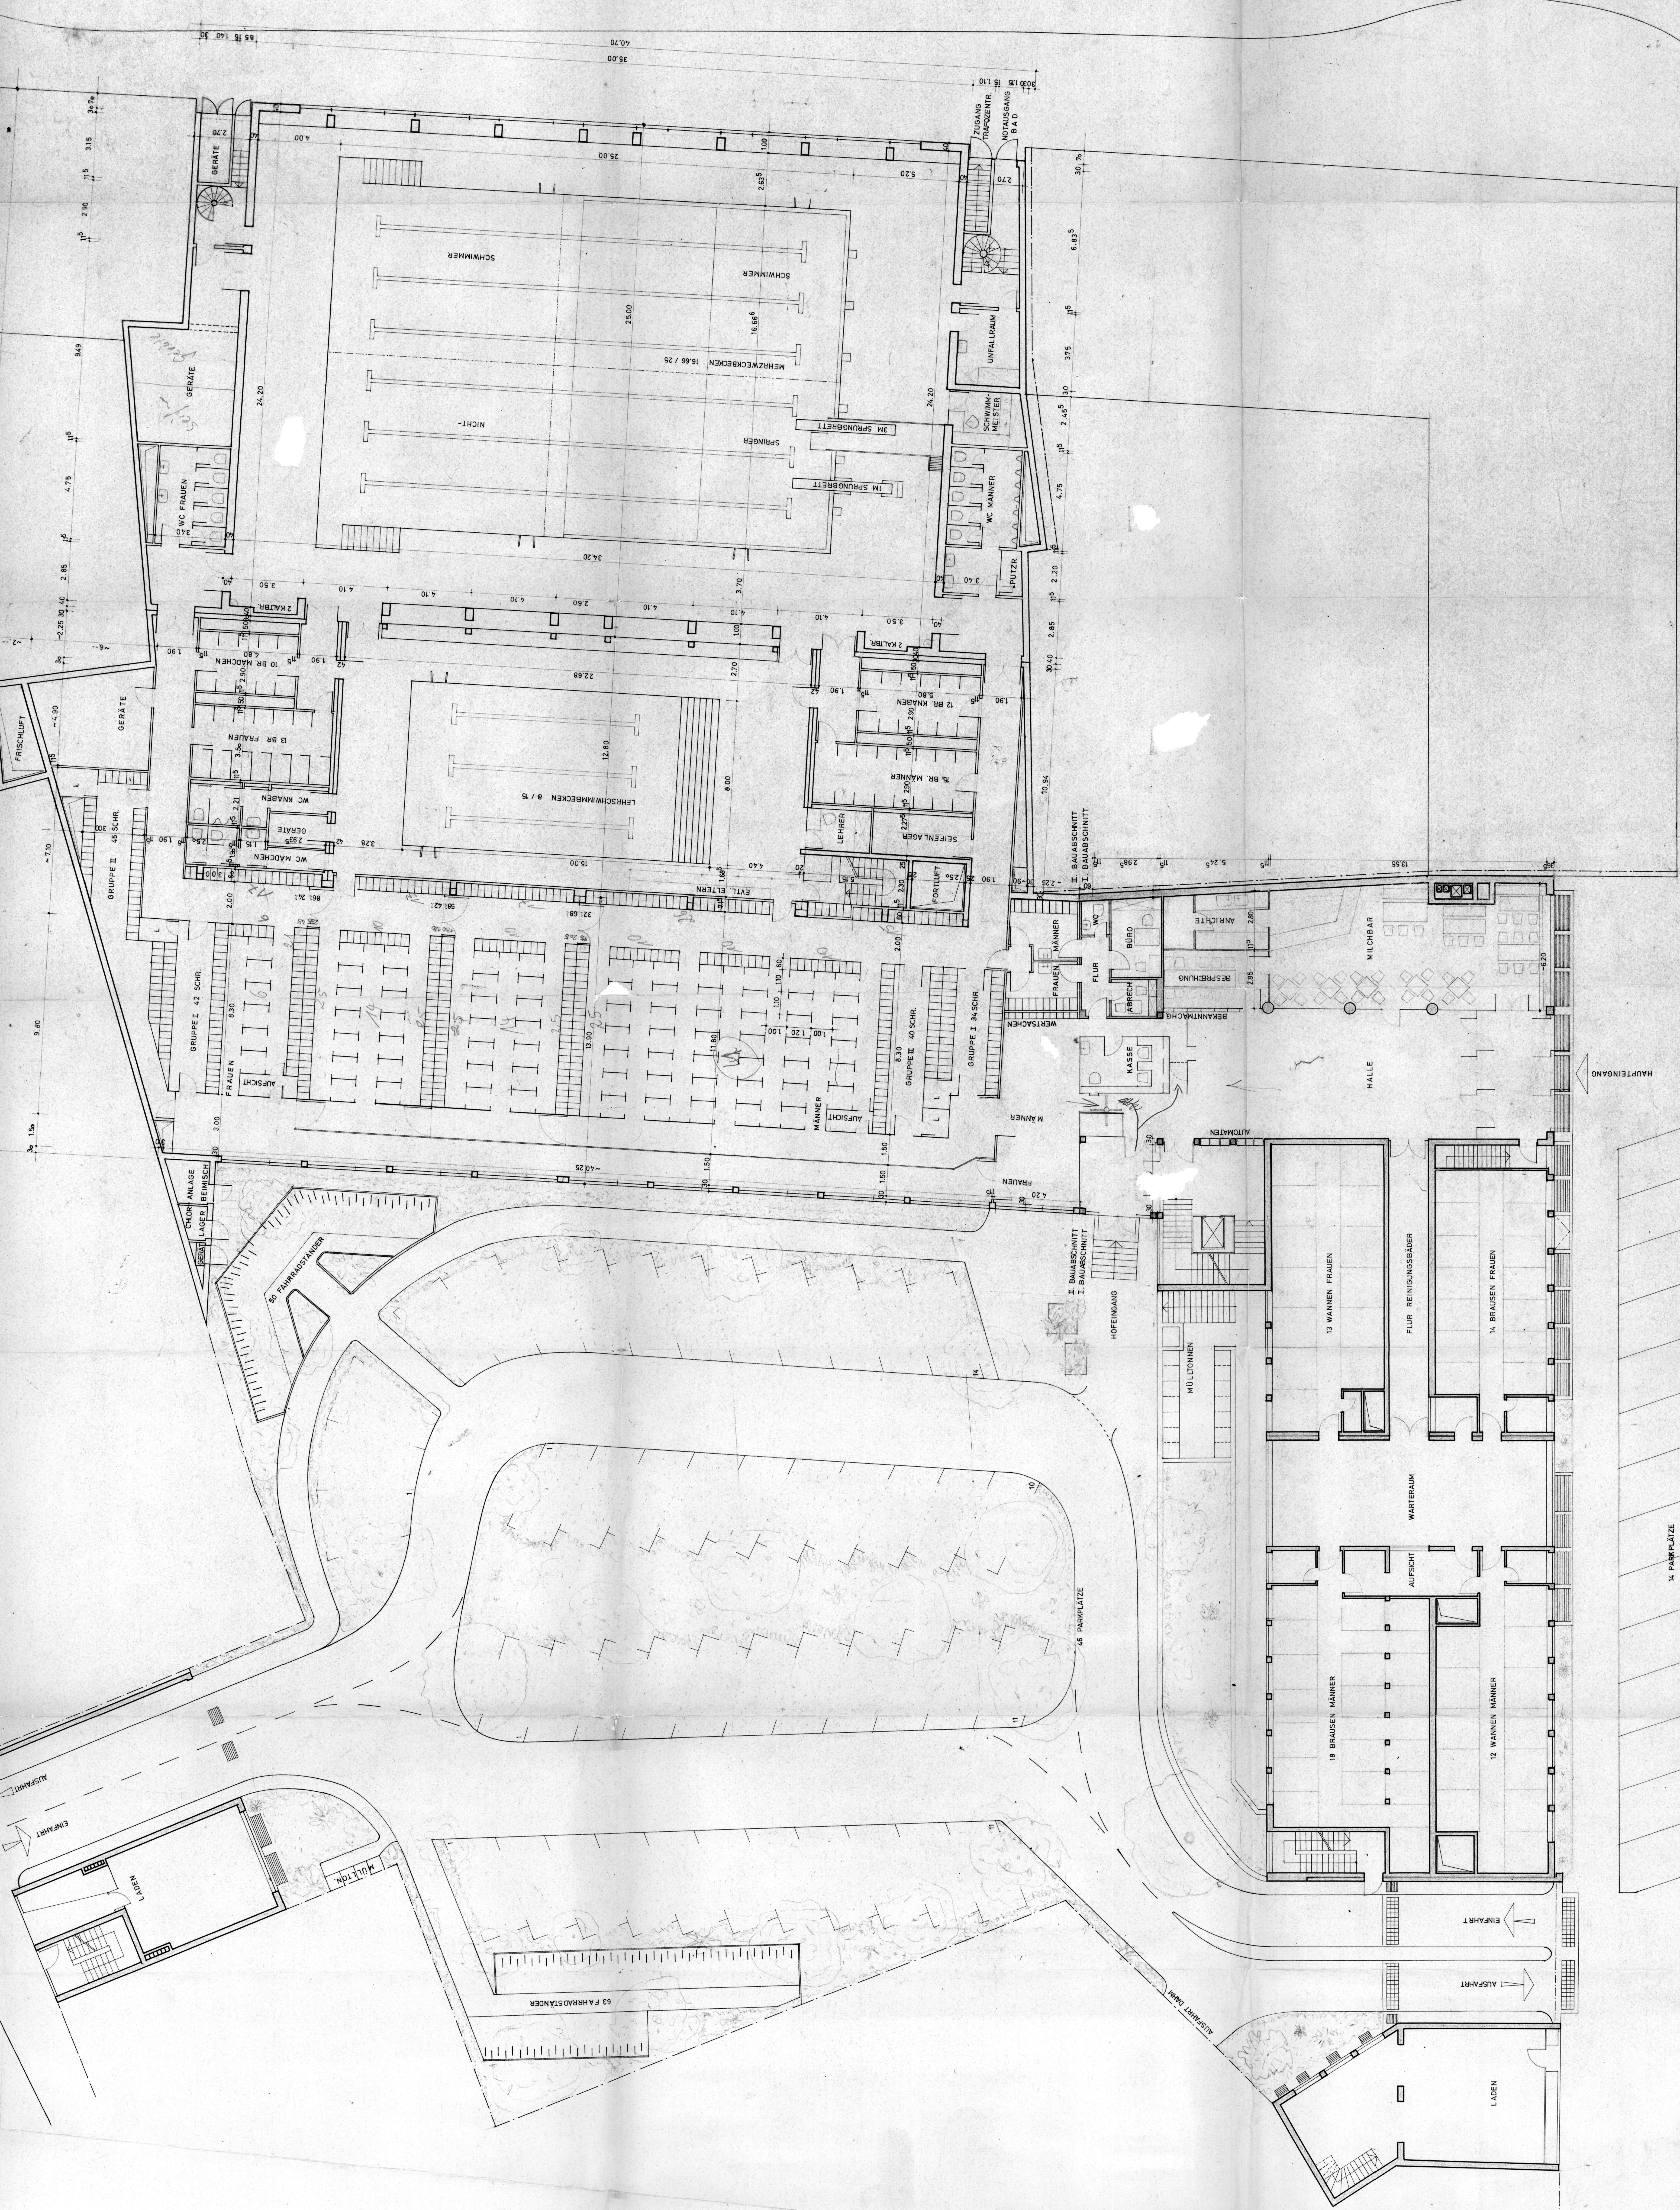


FRANZISKANERSTRASSE

14 PARKPLATZ

BELDERBERG