


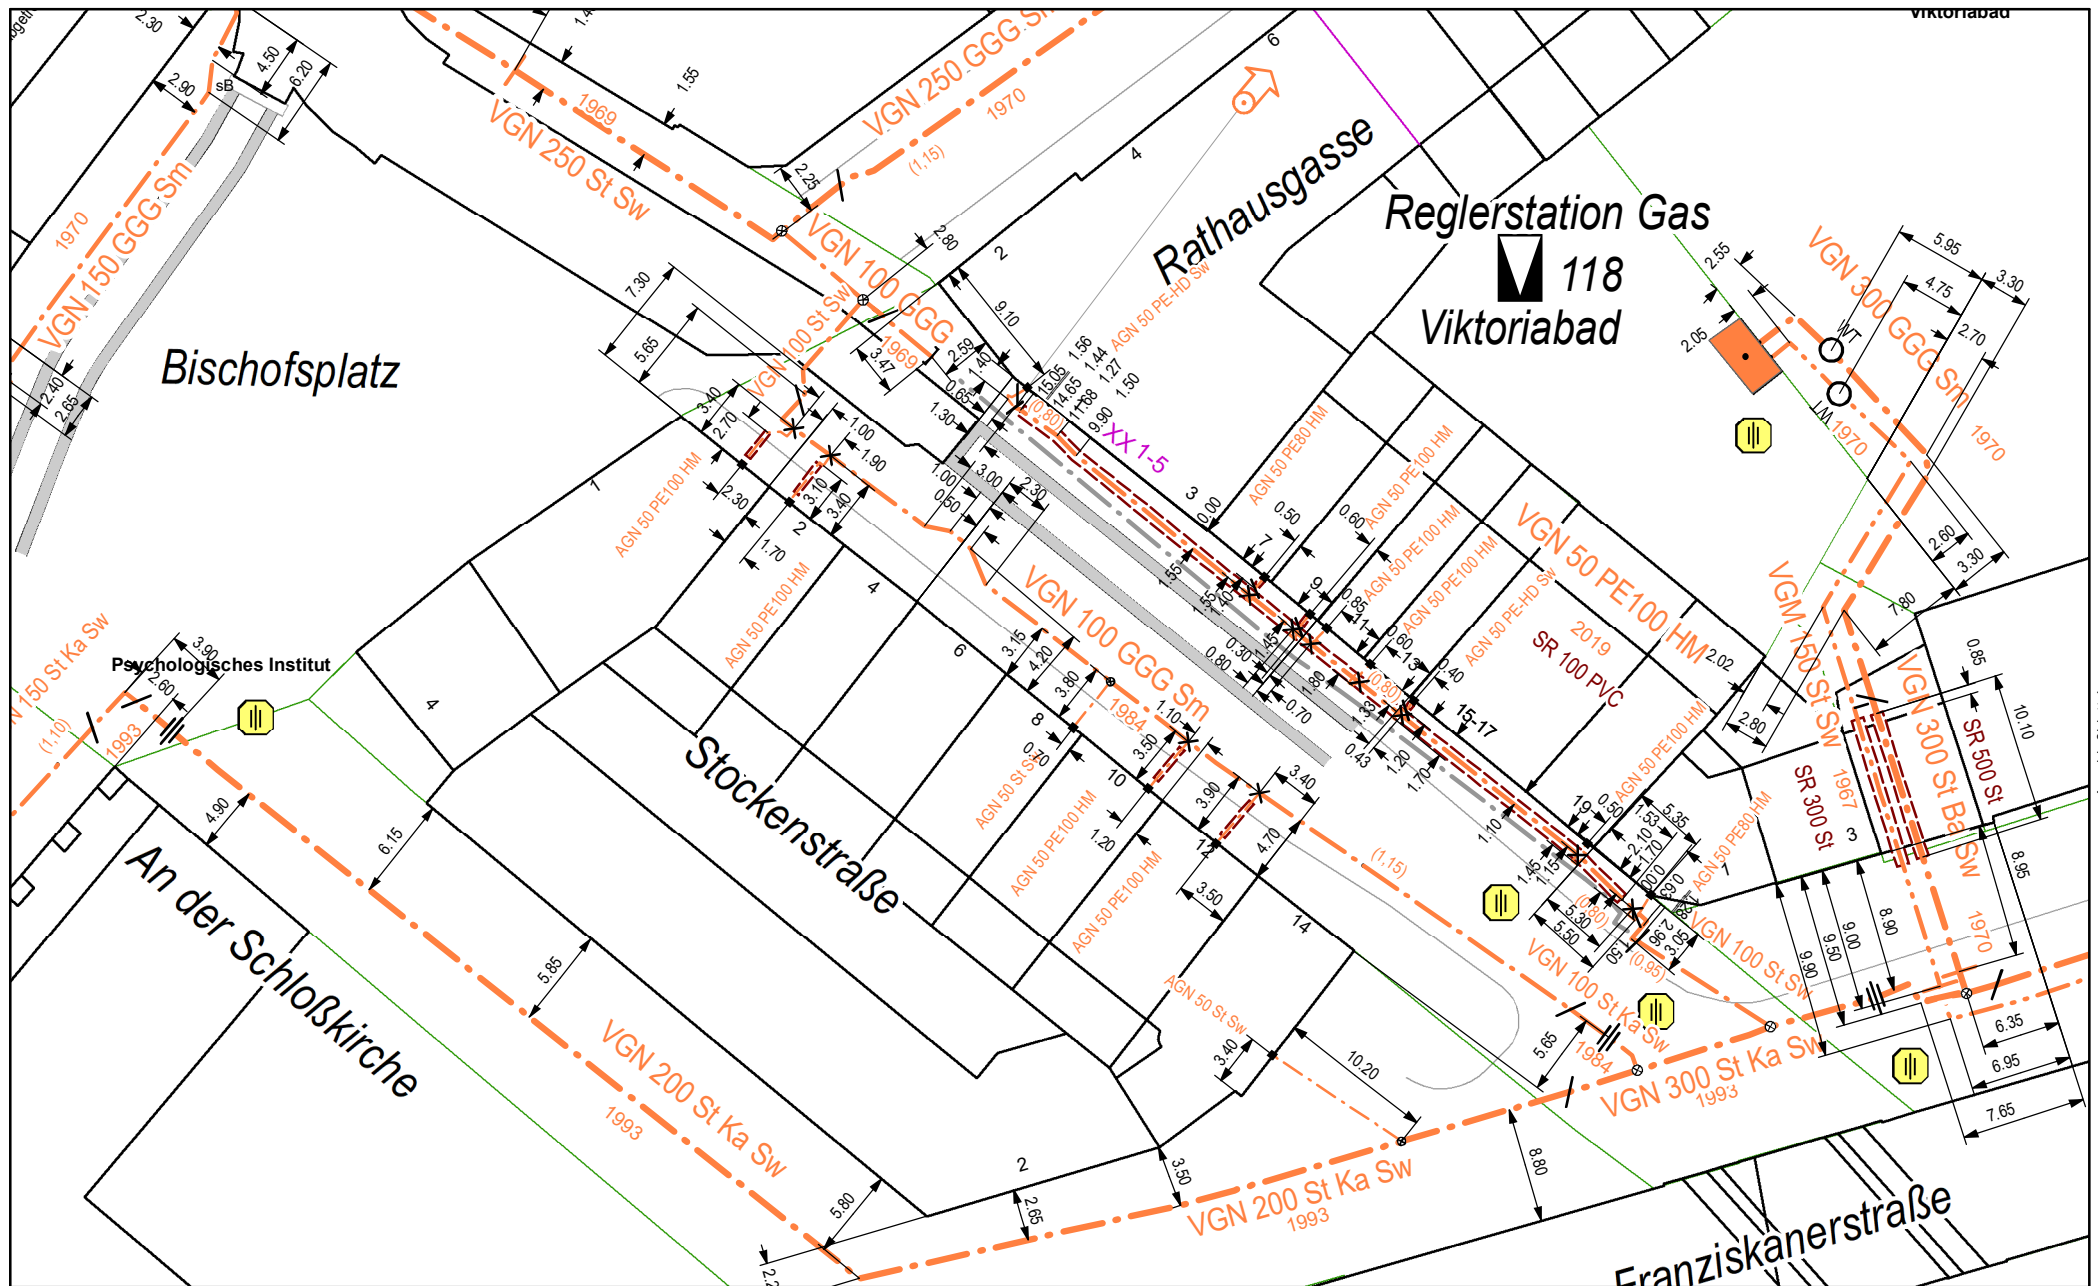

Gas

Die Unterlagen haben eine Gültigkeit von einem Monat.
Bei Überschreitung dieser Frist müssen neue
ergänzende Unterlagen angefordert werden.




Maßstab: 1:500

Blatt: 3

Benutzer: THTK

Firma: Bau- und Liegenschaftsbetrieb N

Ausgabedatum: 2024-11-28 15:15:39

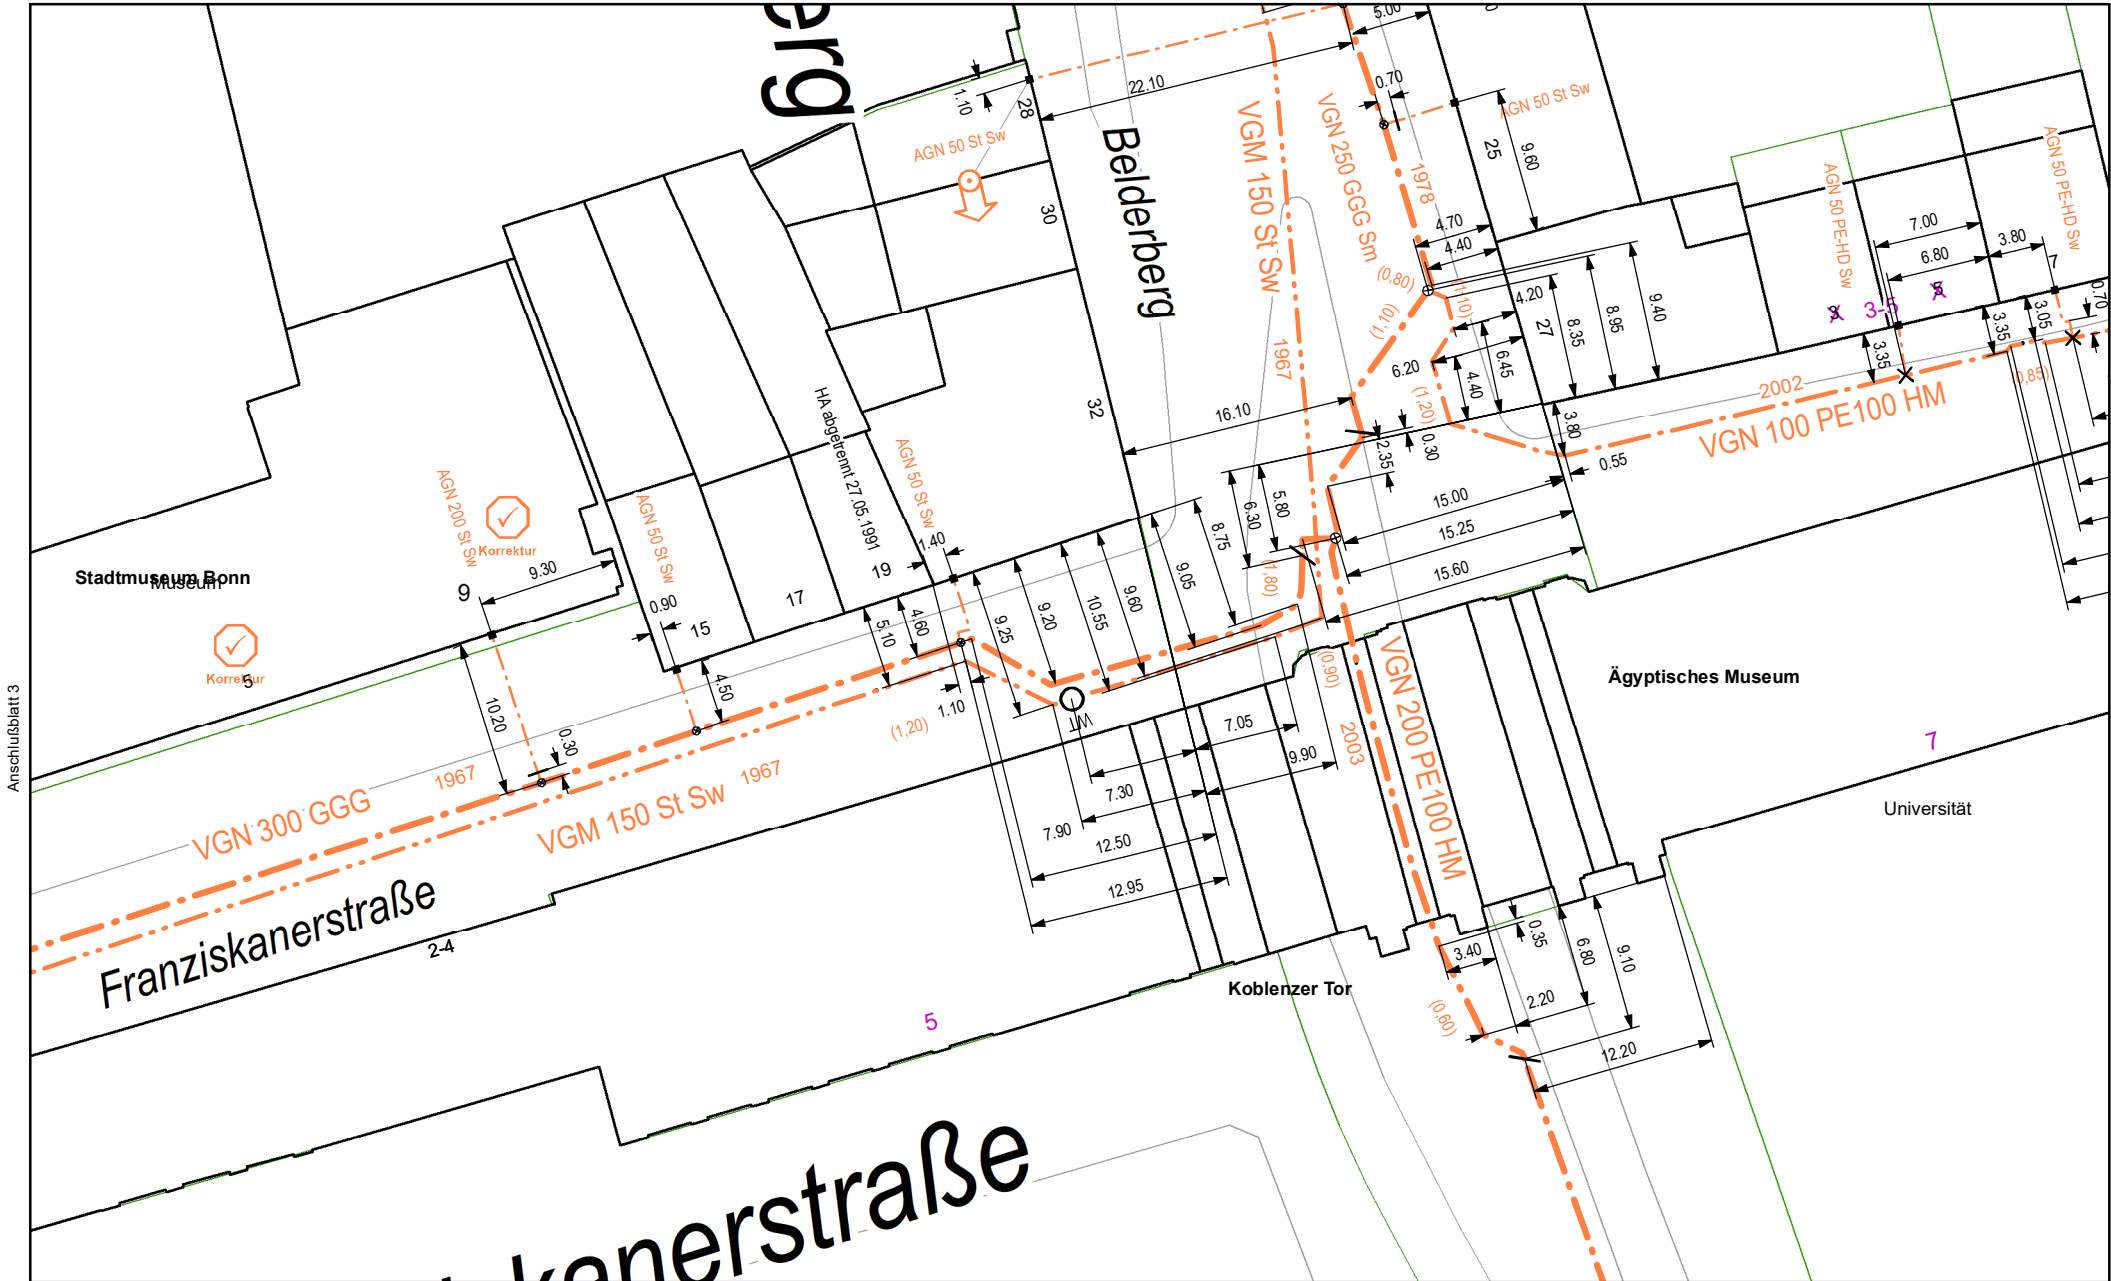

Anschlußblatt 3

Gas

Die Unterlagen haben eine Gültigkeit von einem Monat.
Bei Überschreitung dieser Frist müssen neue
ergänzende Unterlagen angefordert werden.



Maßstab:	1:500
Blatt:	4
Benutzer:	THTK
Firma:	Bau-und Liegenschaftsbetrieb N
Ausgabedatum:	2024-11-28 15:15:39