





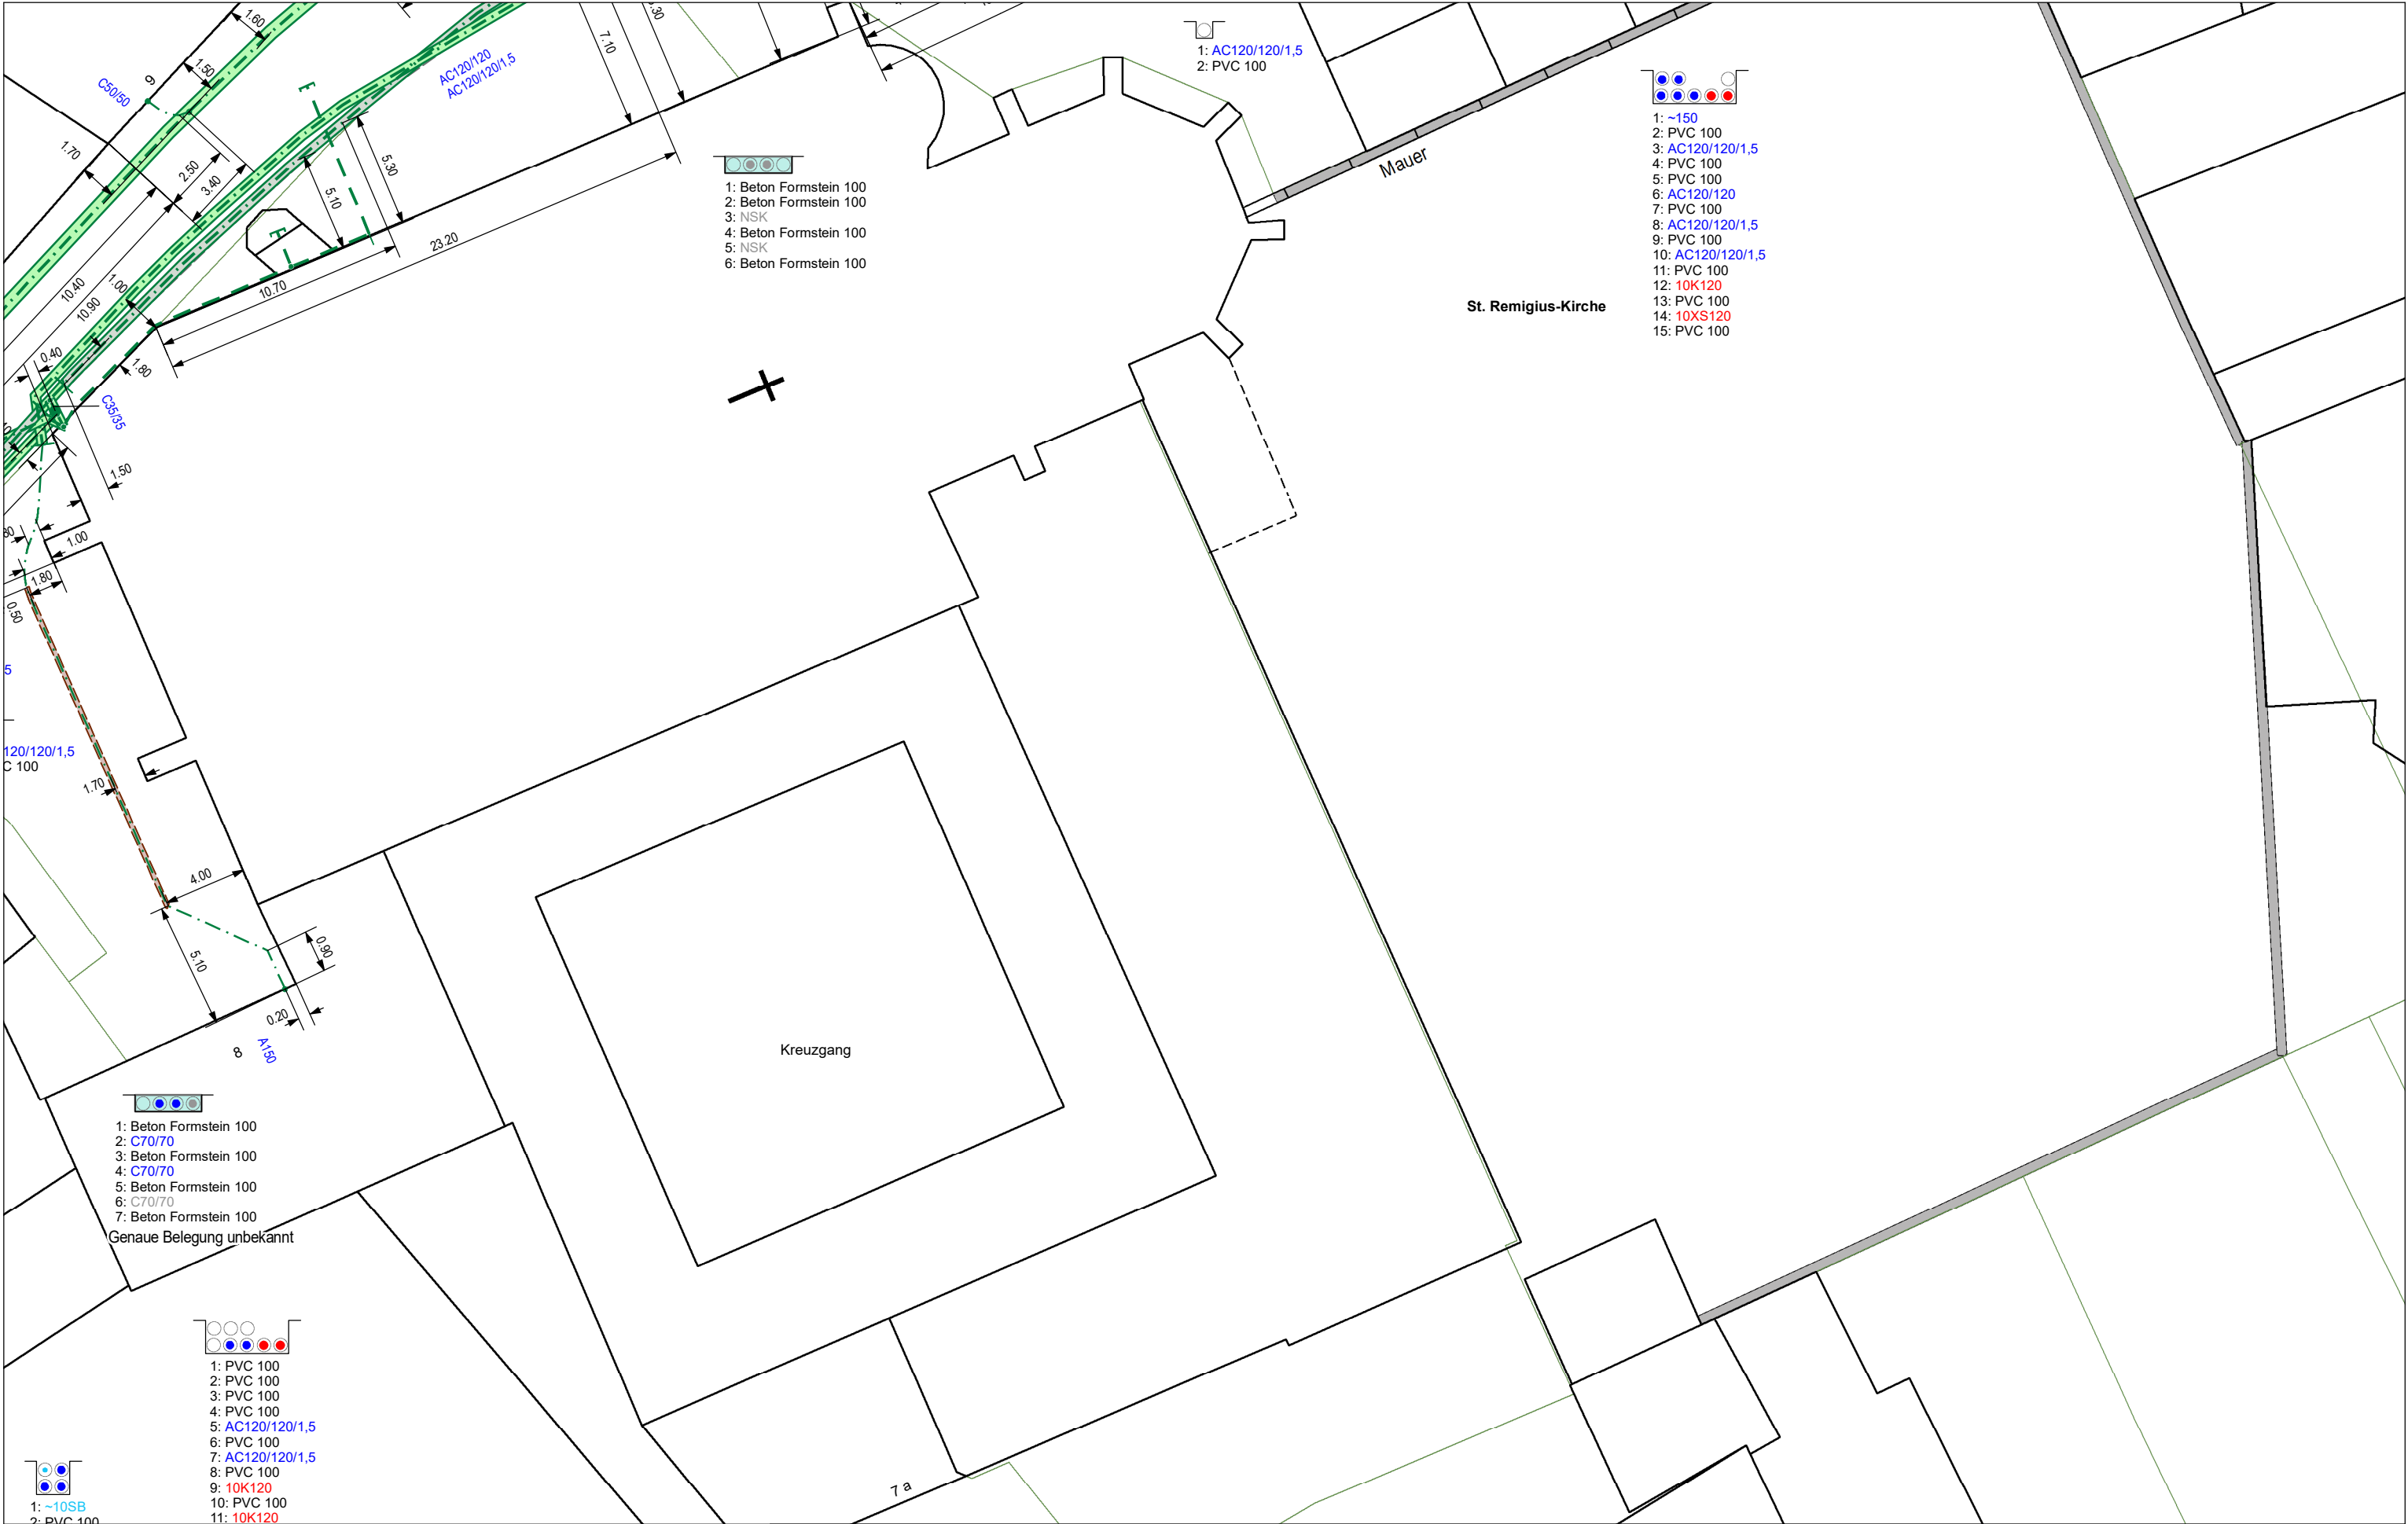

 

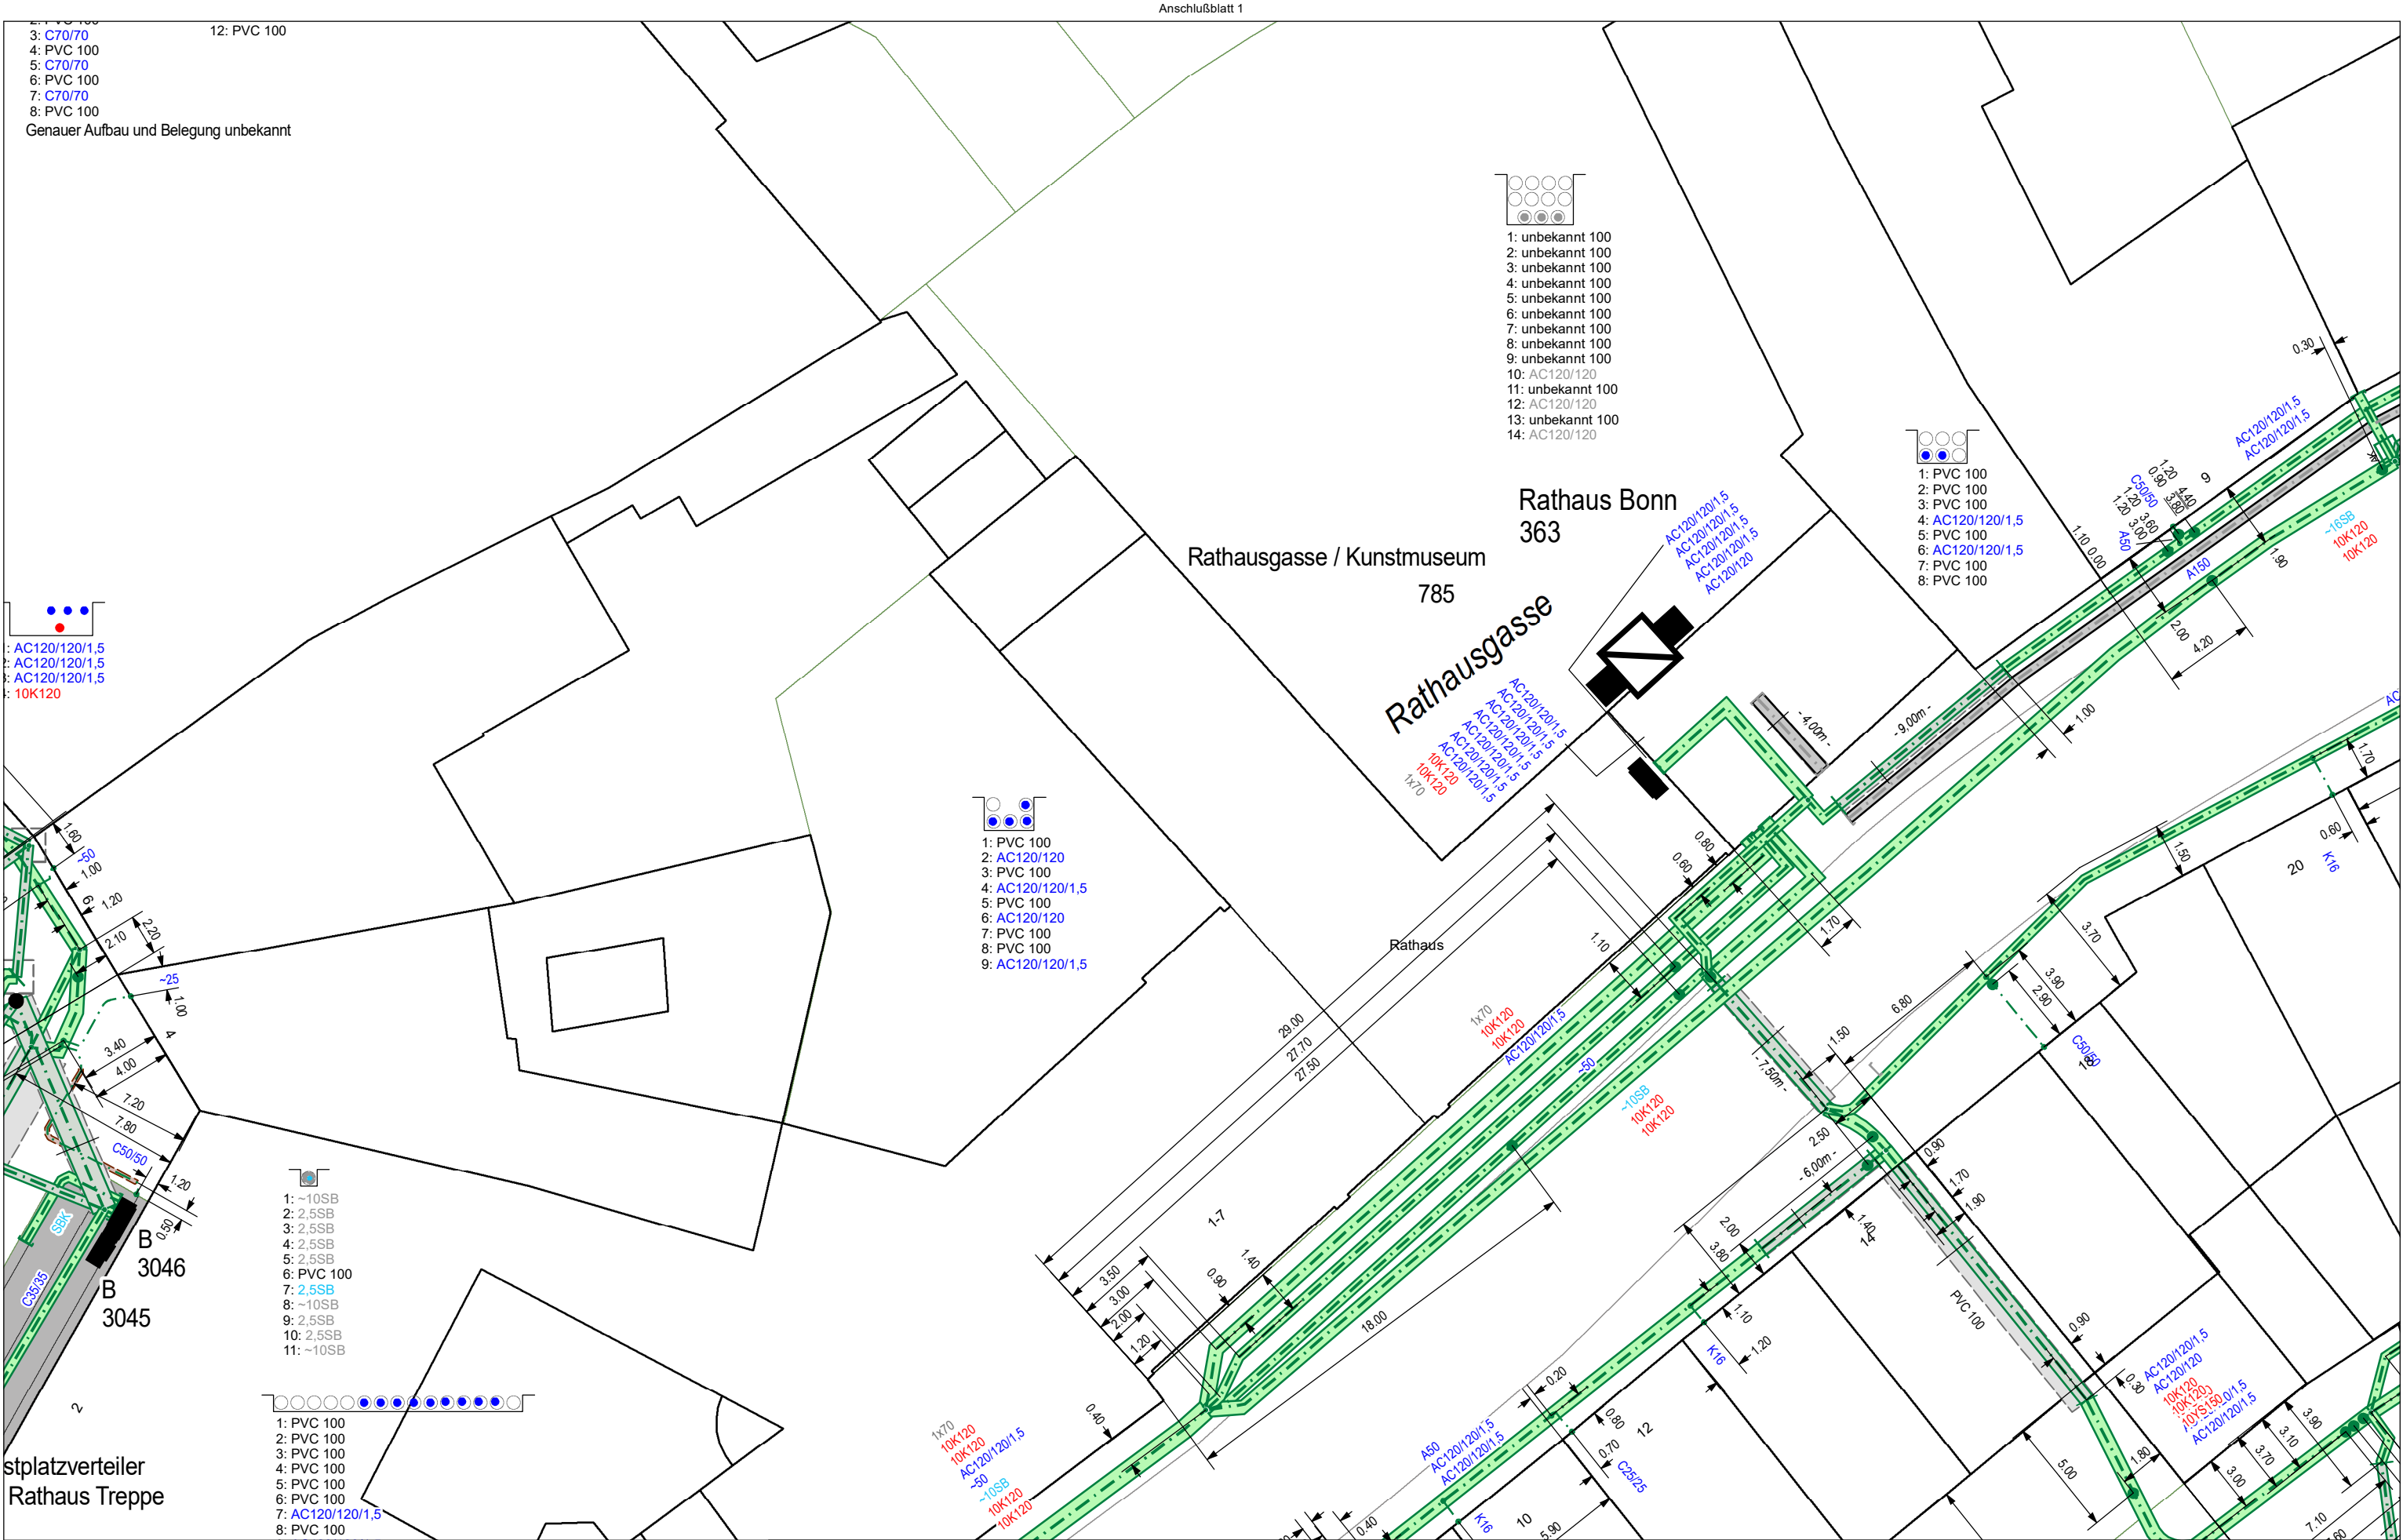

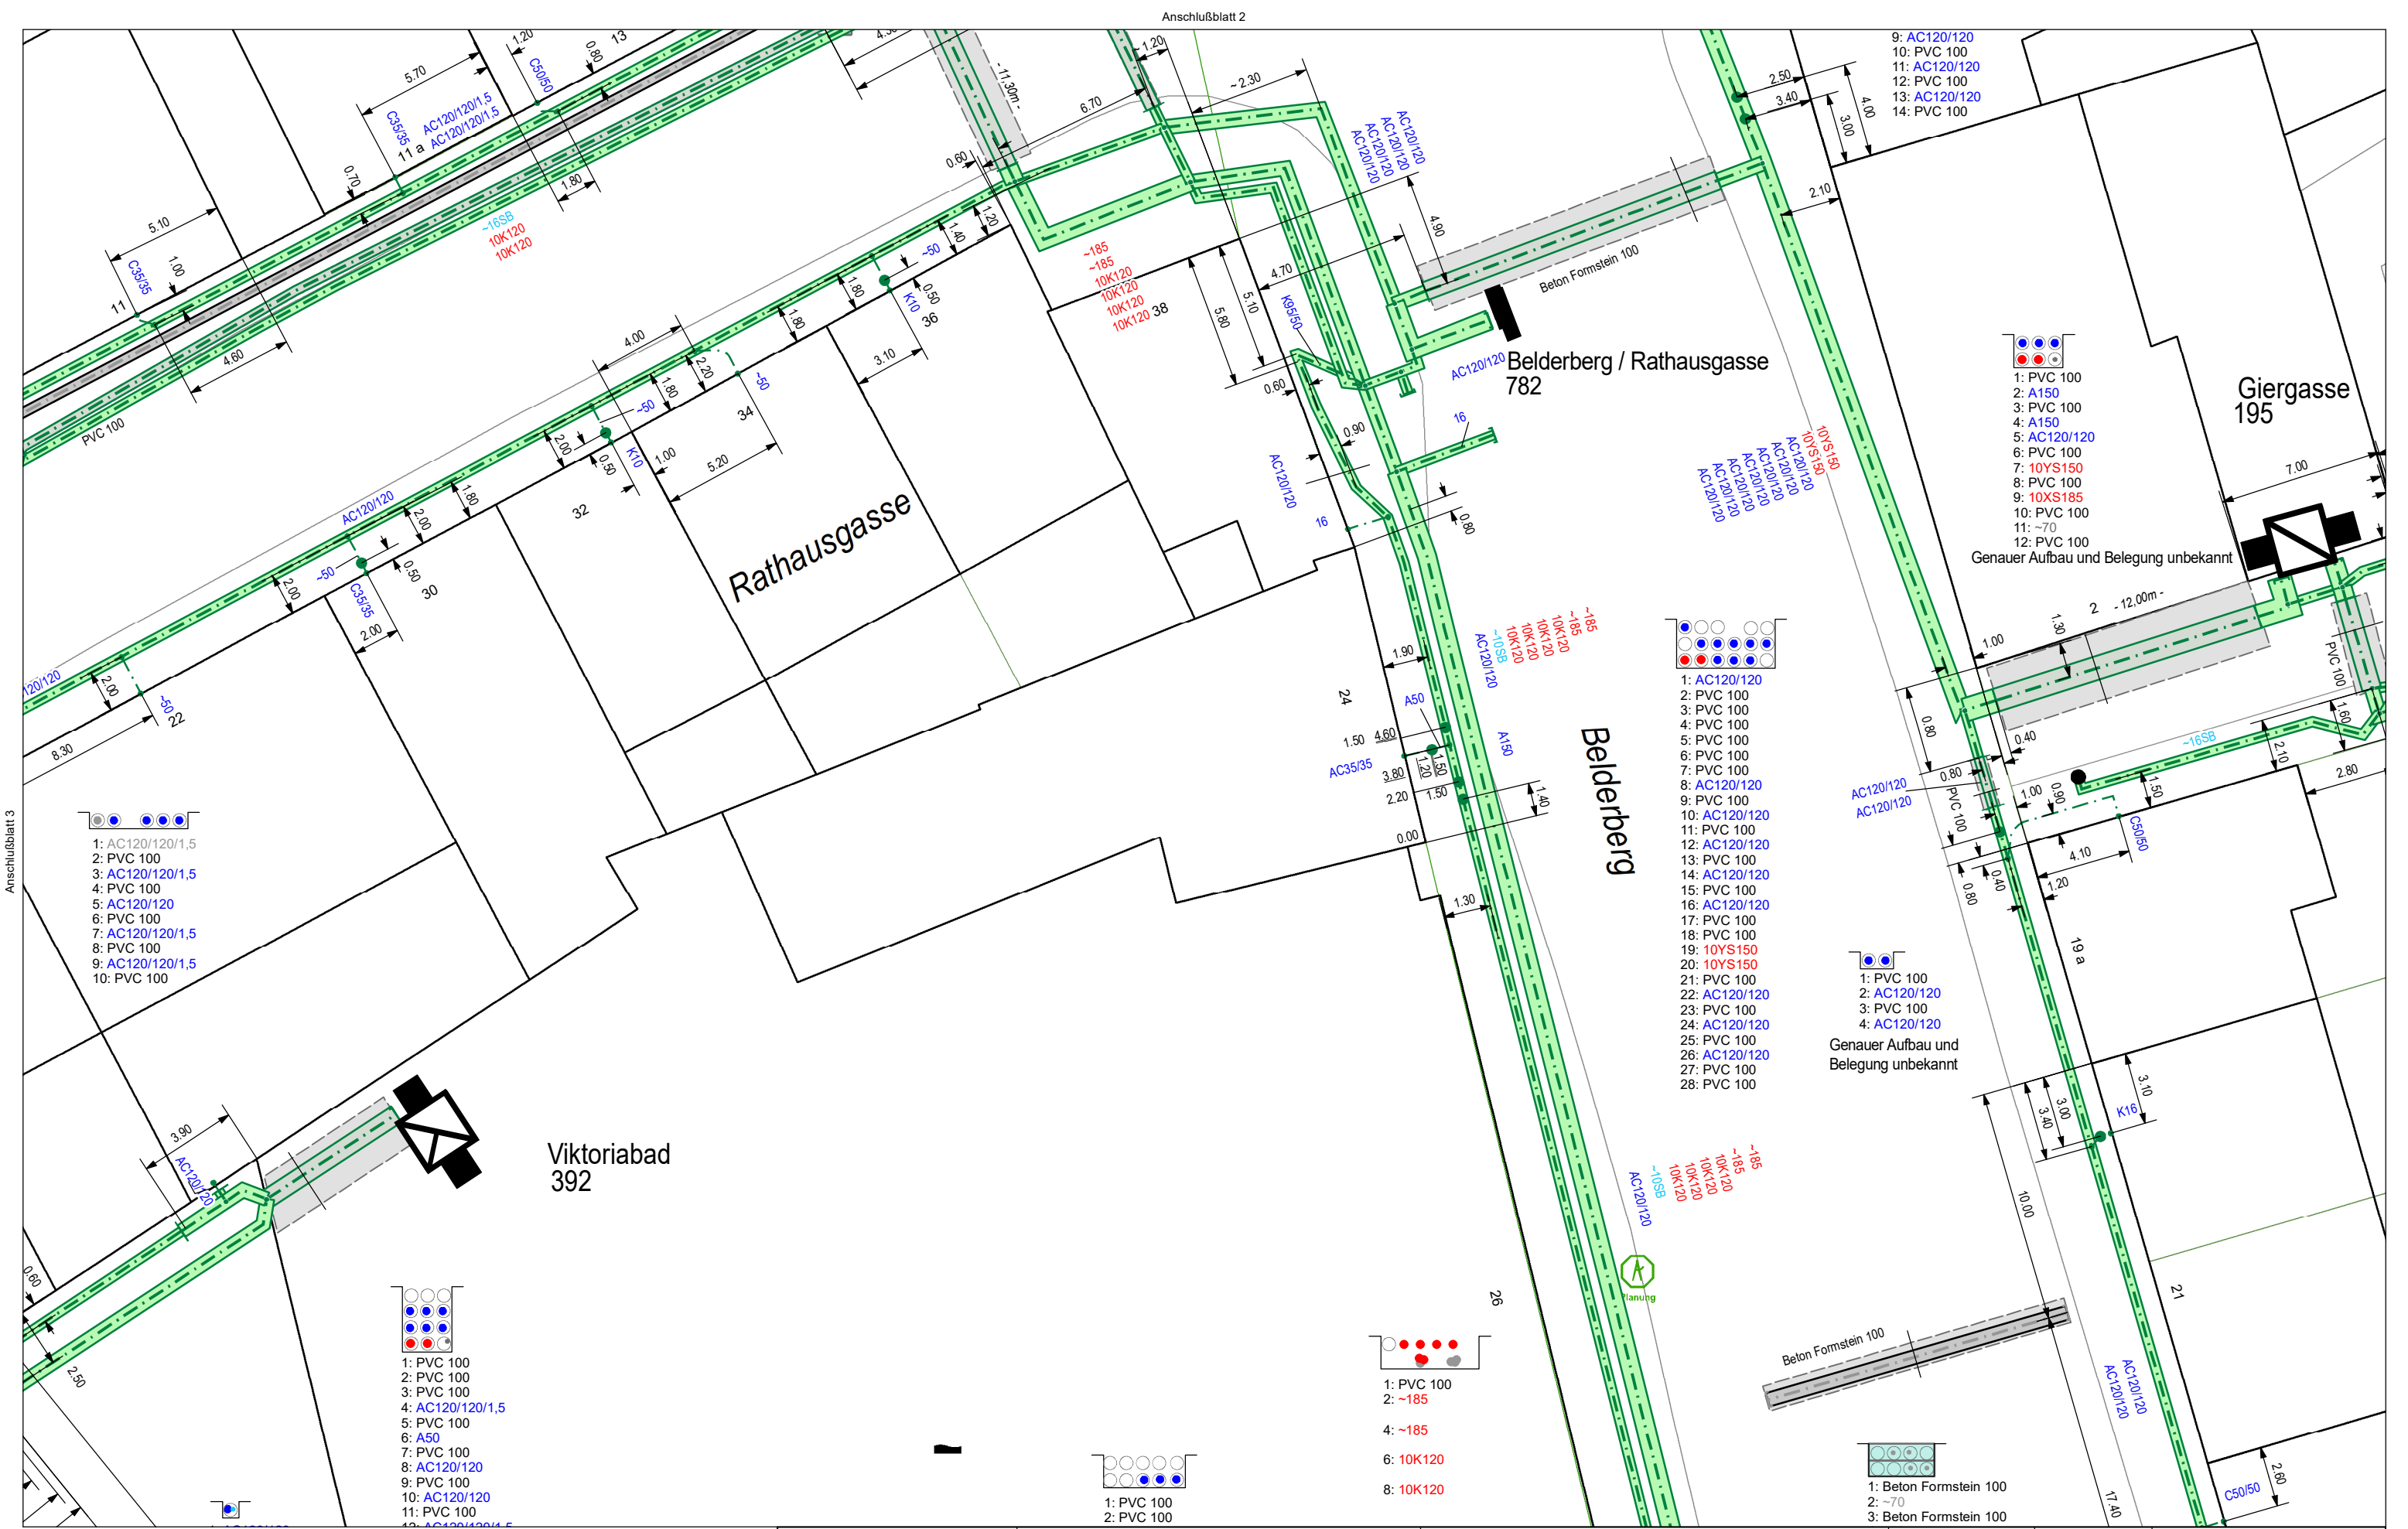

Anschlußblatt 3

Anschlußblatt 2



Es ist mit Abweichungen zwischen diesem Auszug und dem tatsächlichen Leitungsverlauf zu rechnen.


Strom / Beleuchtung

Planauszüge sollten vor Maßnahmenbeginn in aktueller Fassung an der Baustelle vorliegen.


Bonn-Netz GmbH, Karlstraße 2-6 53115 Bonn




Maßstab:	1:250
Blatt:	4
Benutzer:	filippo.zammitto
Firma:	
Ausgabedatum:	2025-11-04 10:31:44

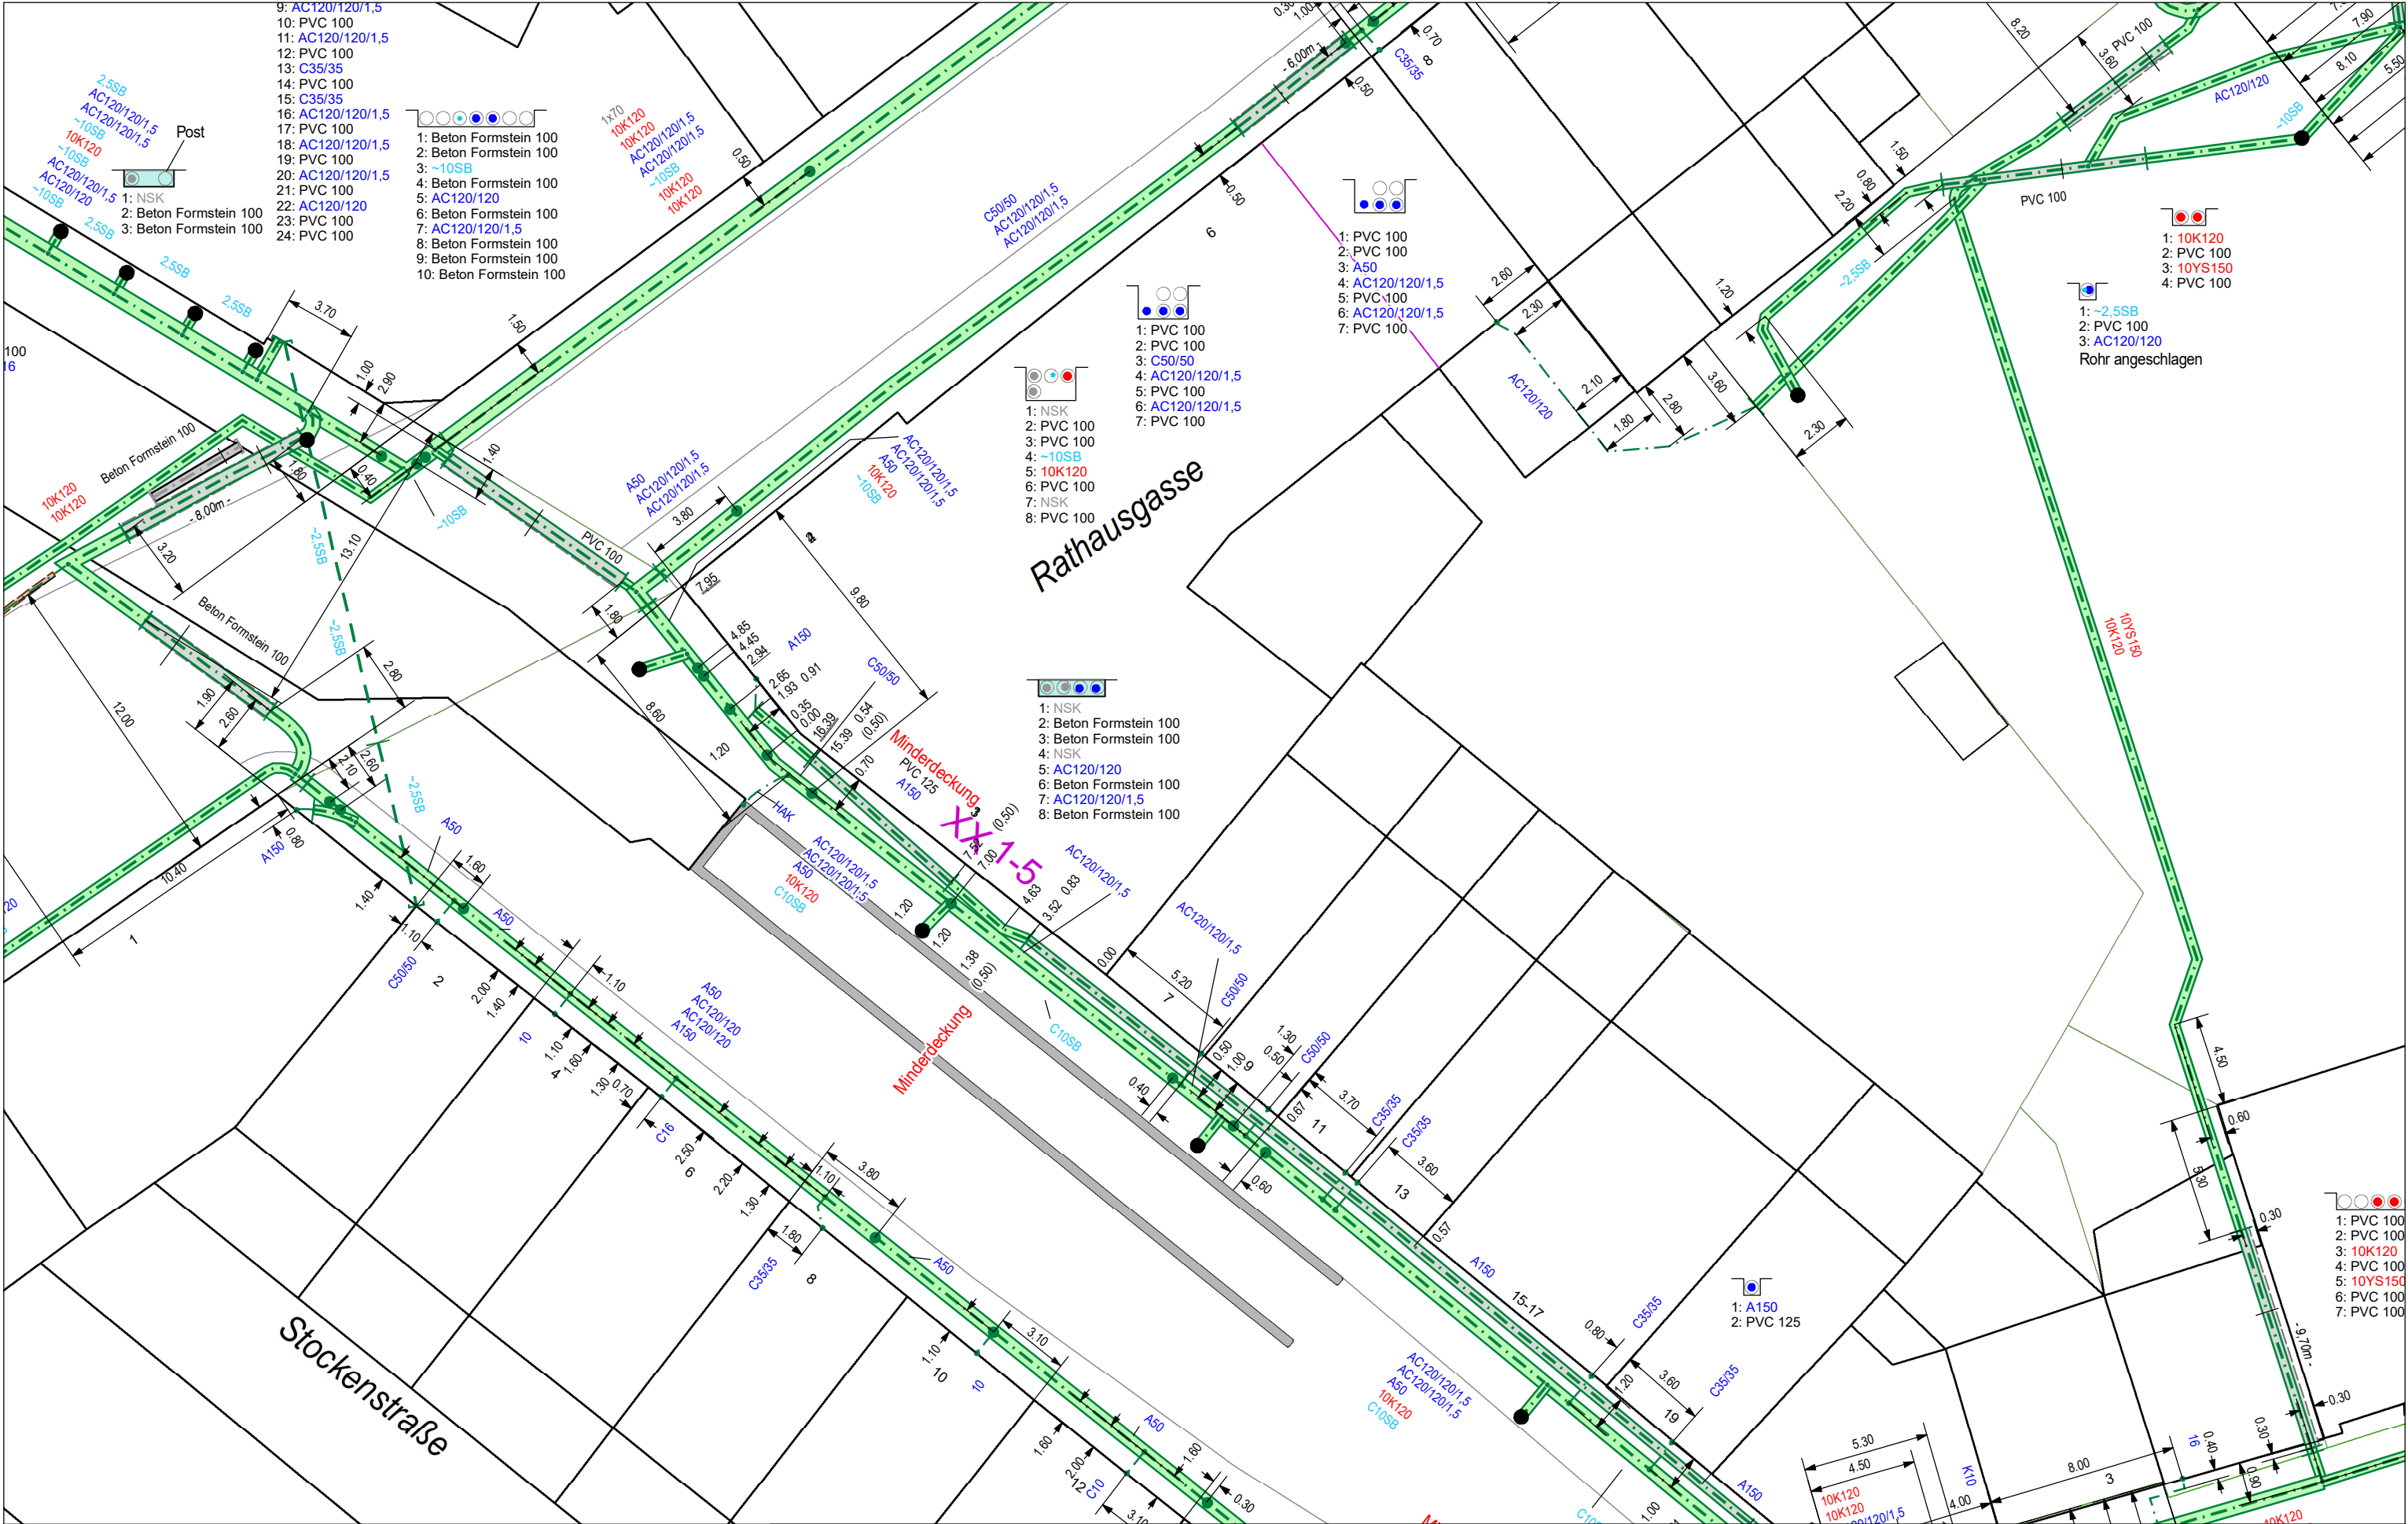



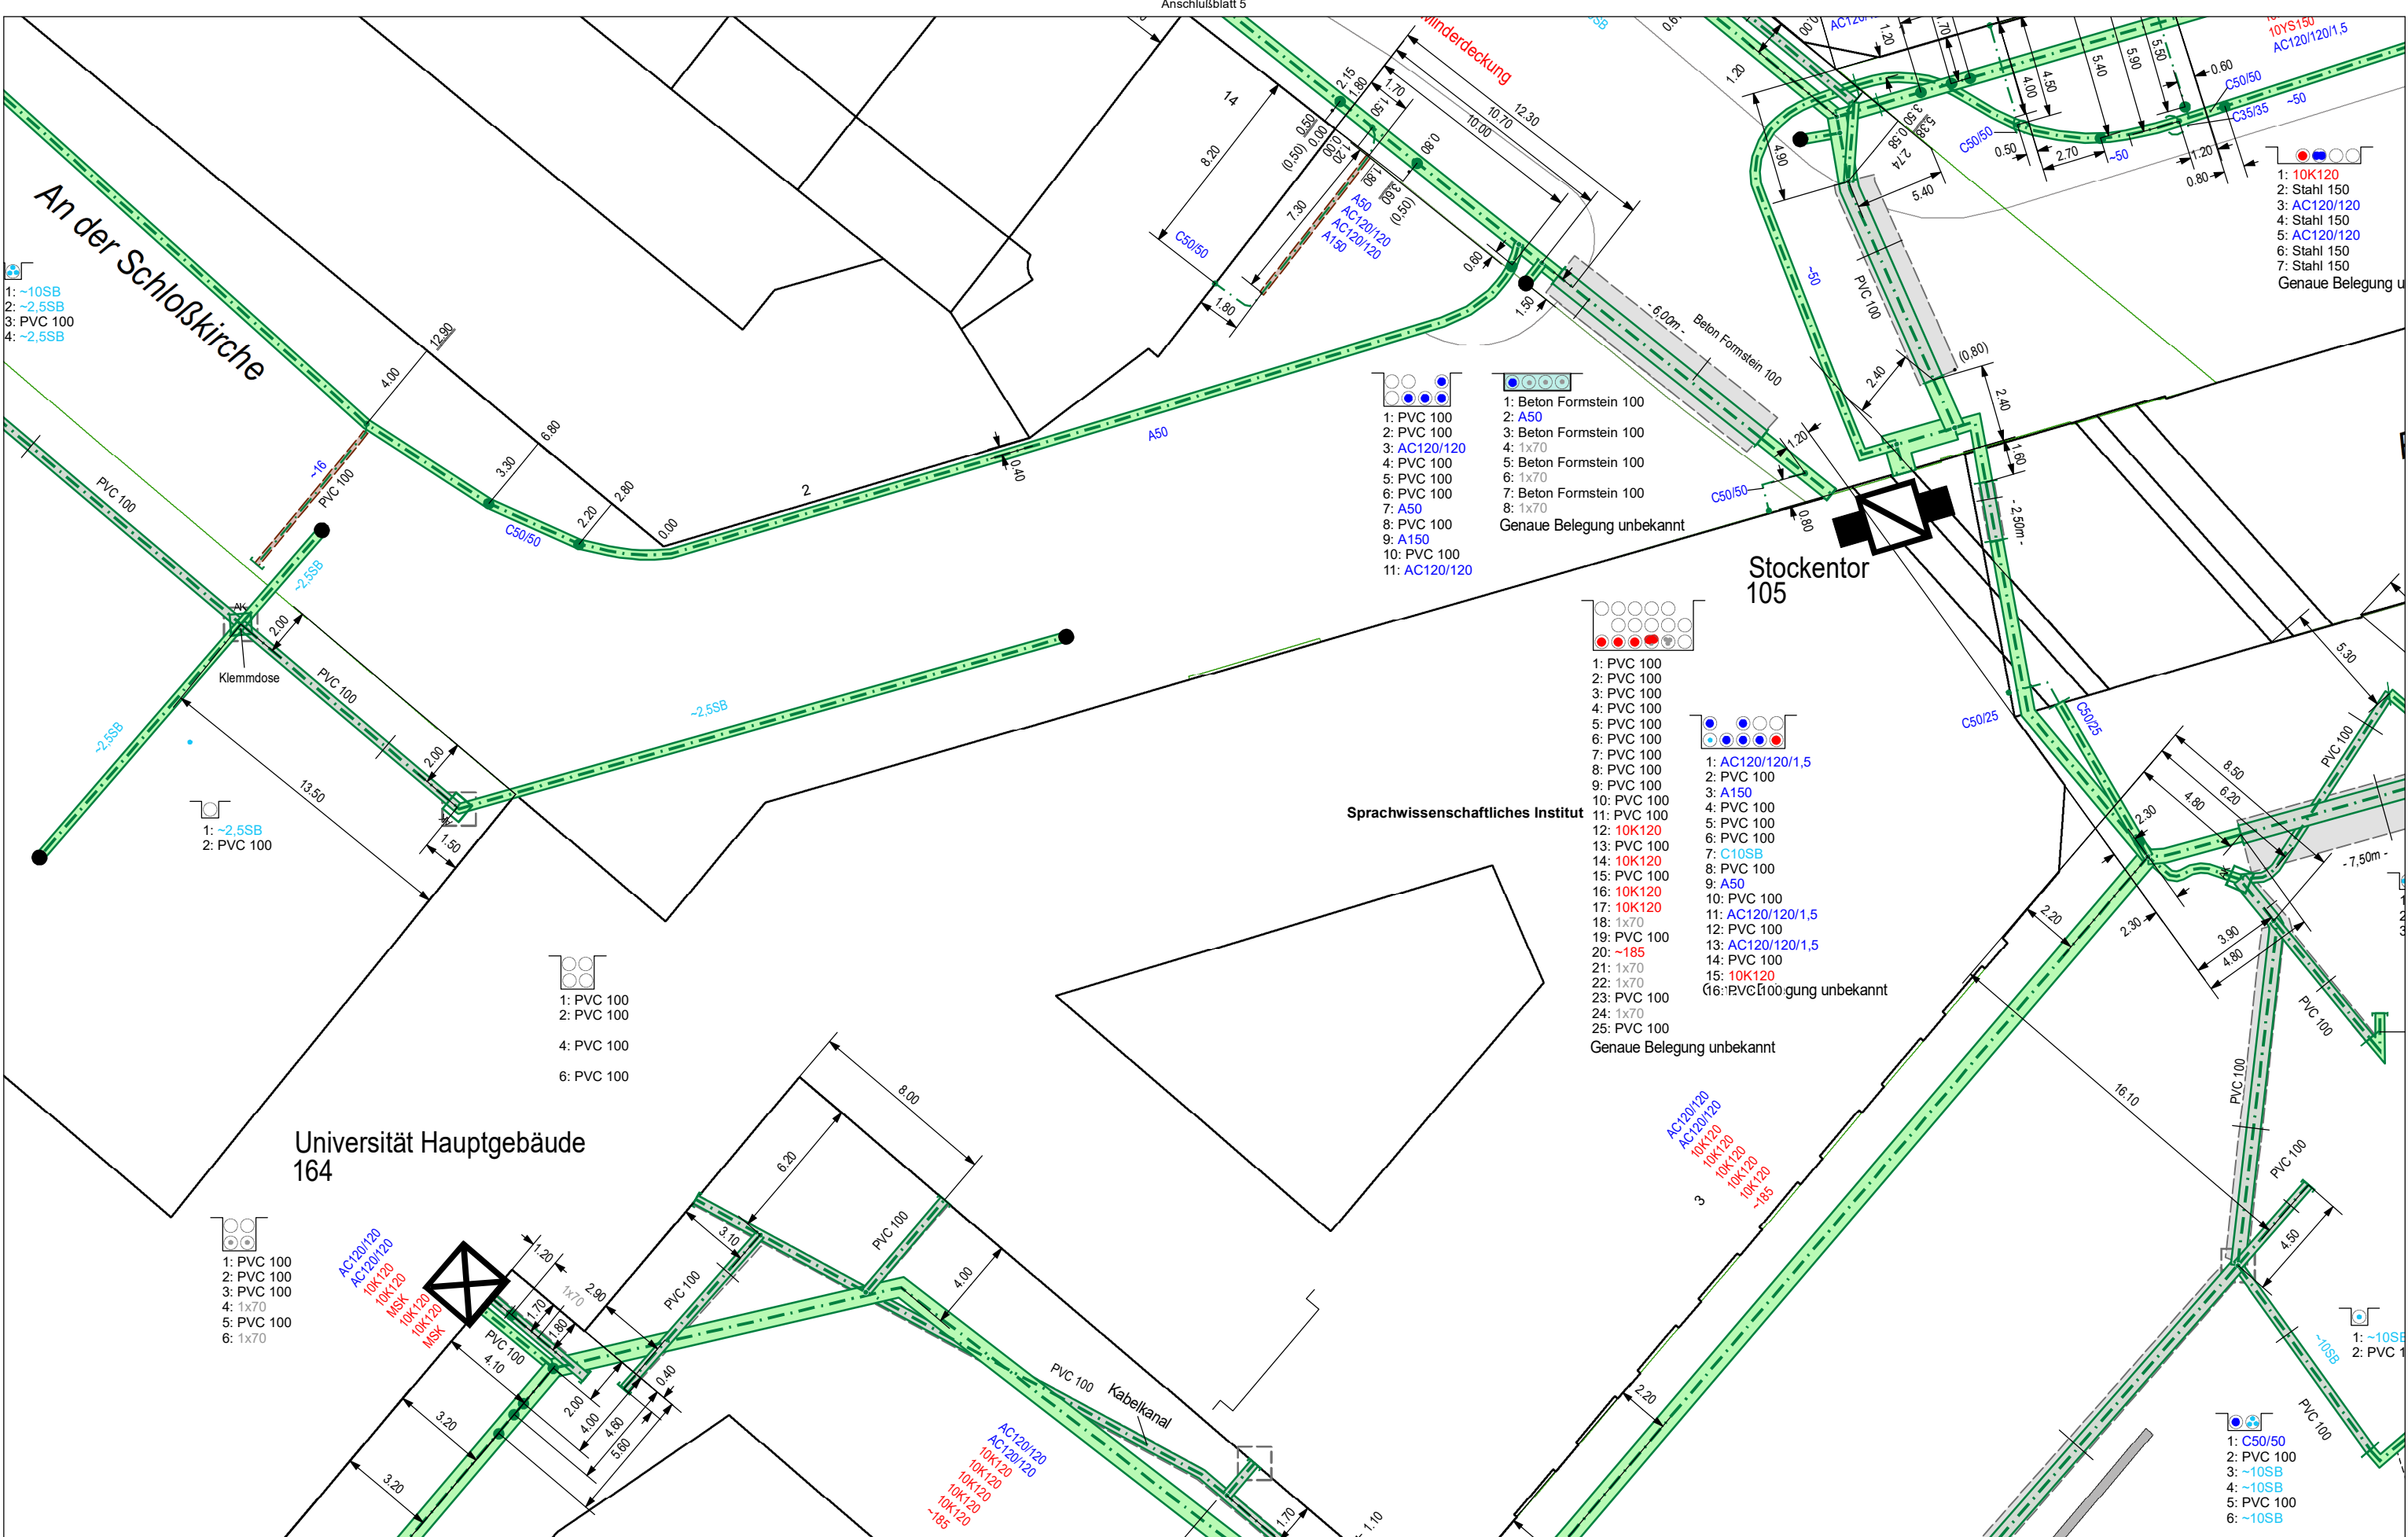

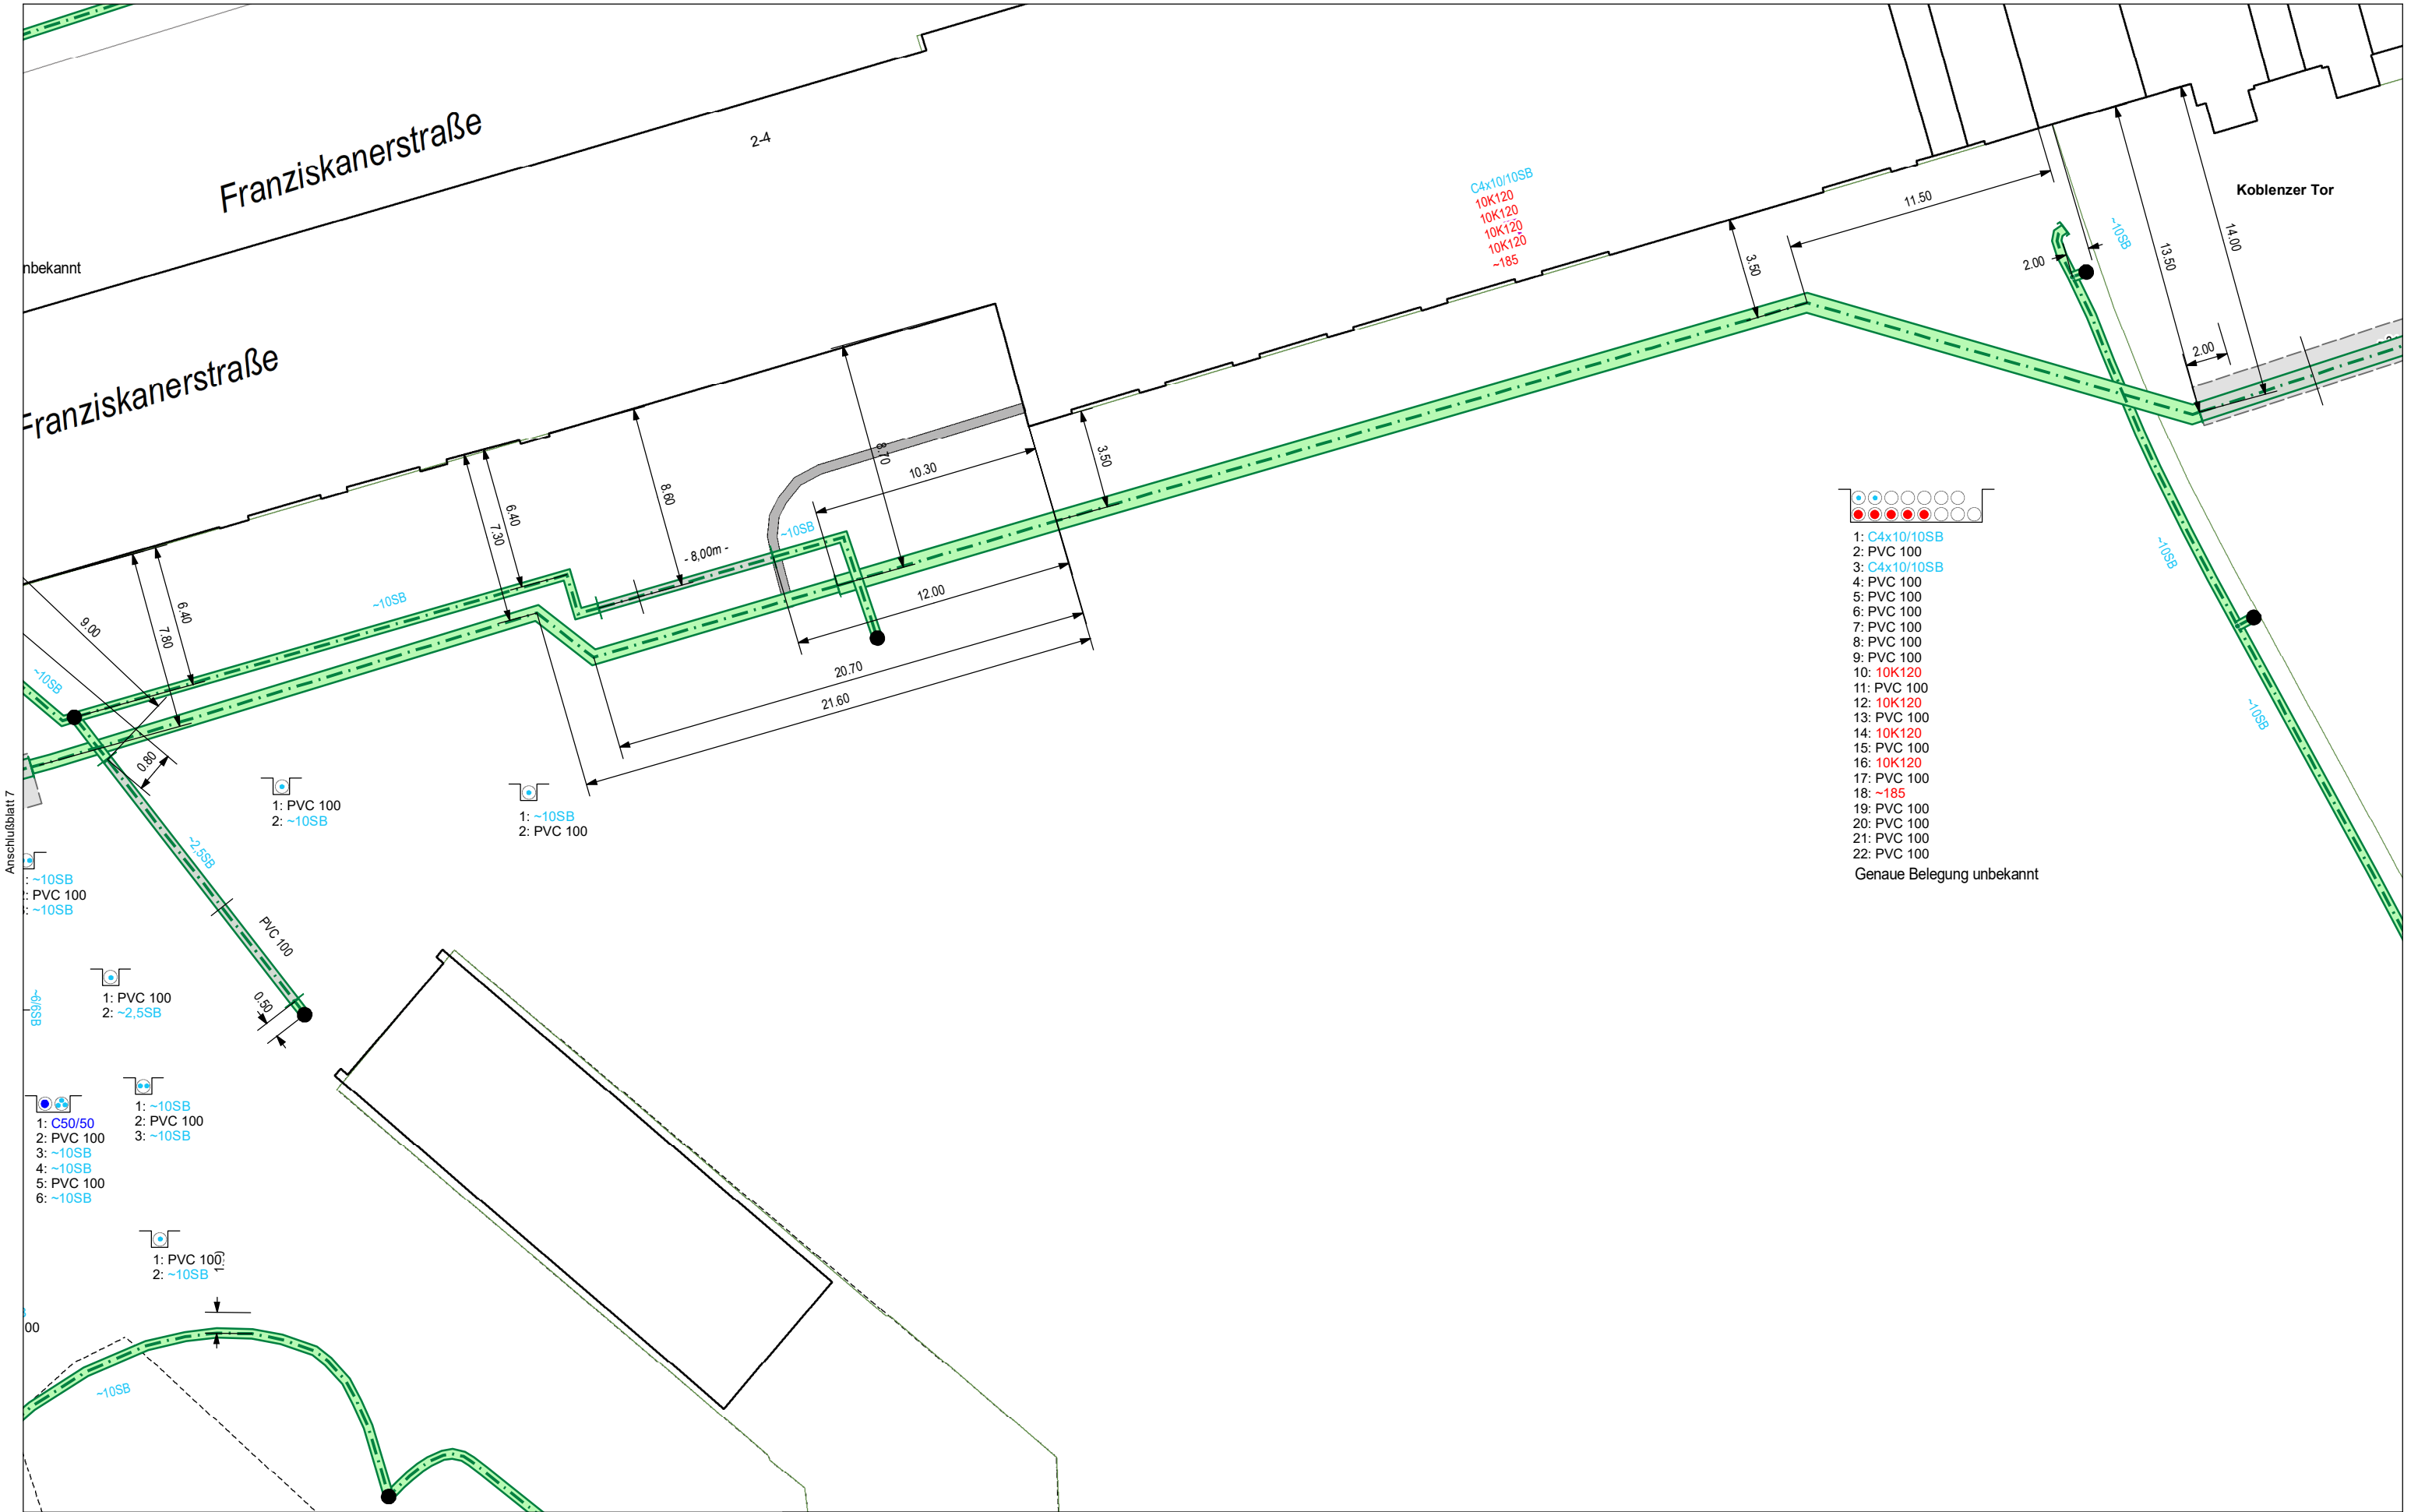

Anschlußblatt 7