


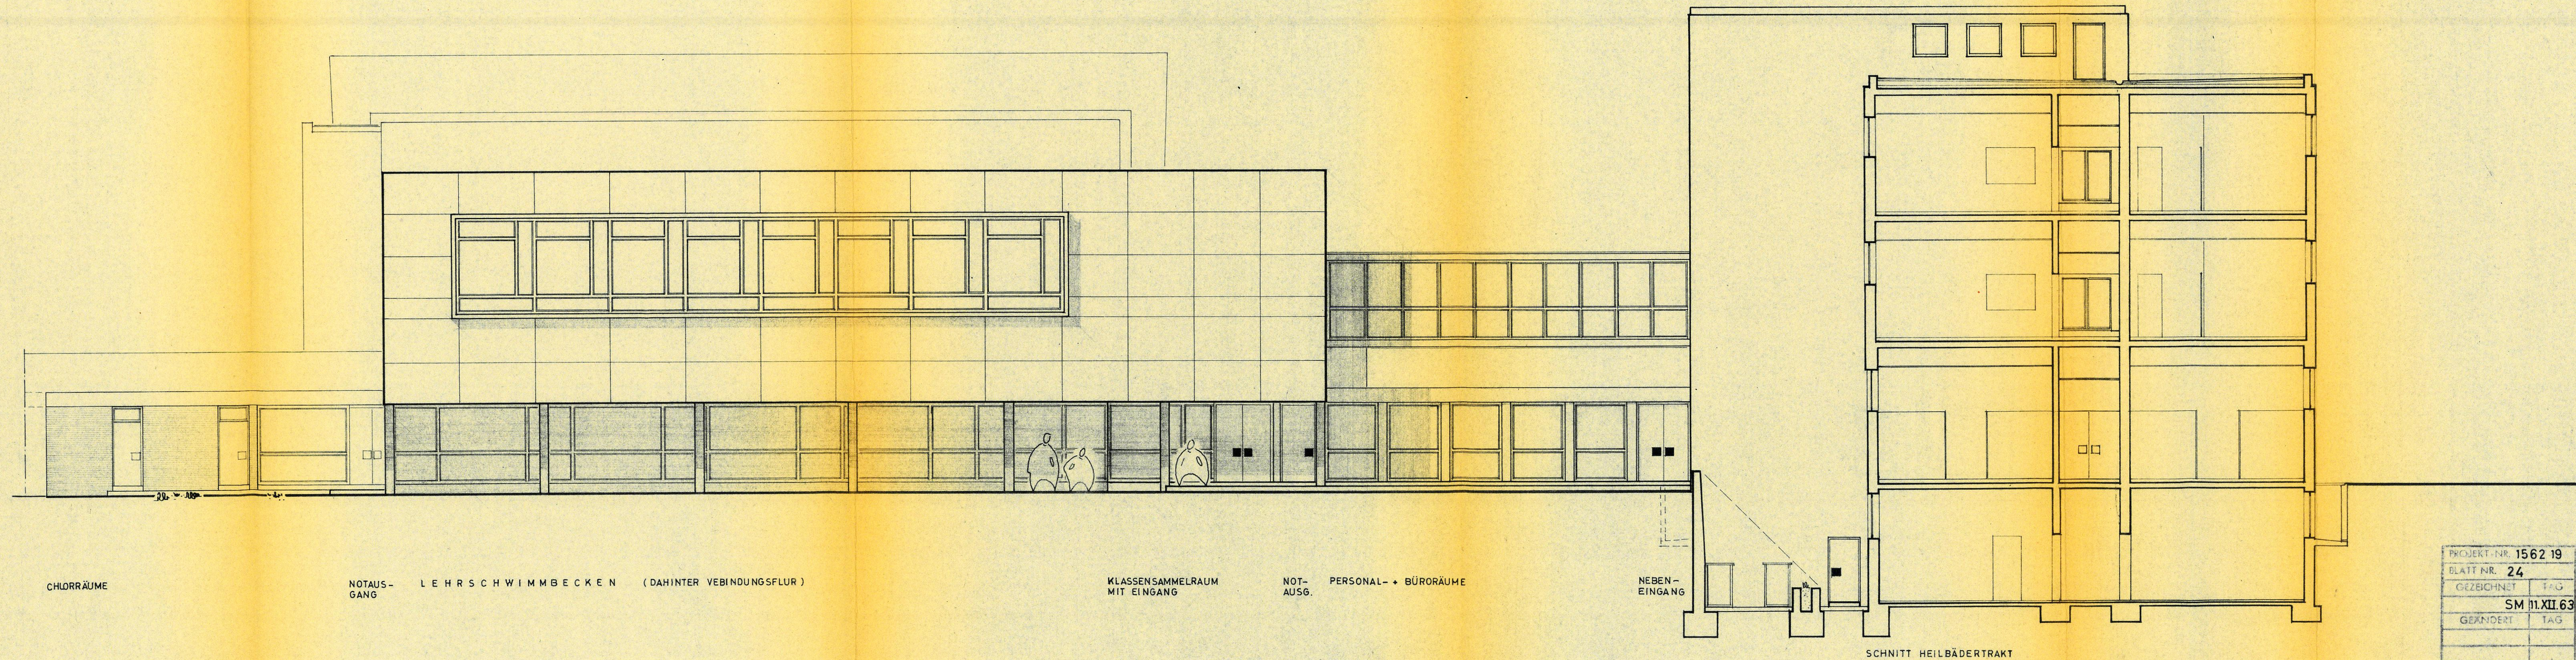

PROJEKT-NR. 1562 19		DIP.-ING. GÖSWIN WELTRING, ARCHITEKT BDA. D.A.	
BLATT NR. 24		BONN, QUANTUSSTR. 18, TEL. 37912	
GEZEICHNET	TAG	NEUBAU VIKTORIABAD BONN	
SM 11.XII.63	TAG		
GEÄNDERT	TAG	ANSICHT LEHRSCHWIMMBECKEN VOM INNENHOF (WESTSEITE)	
GROSSE	MASSTAB	DER BAUHERR	DER ARCHITEKT
105/30	1:100		<i>Weltring</i>