


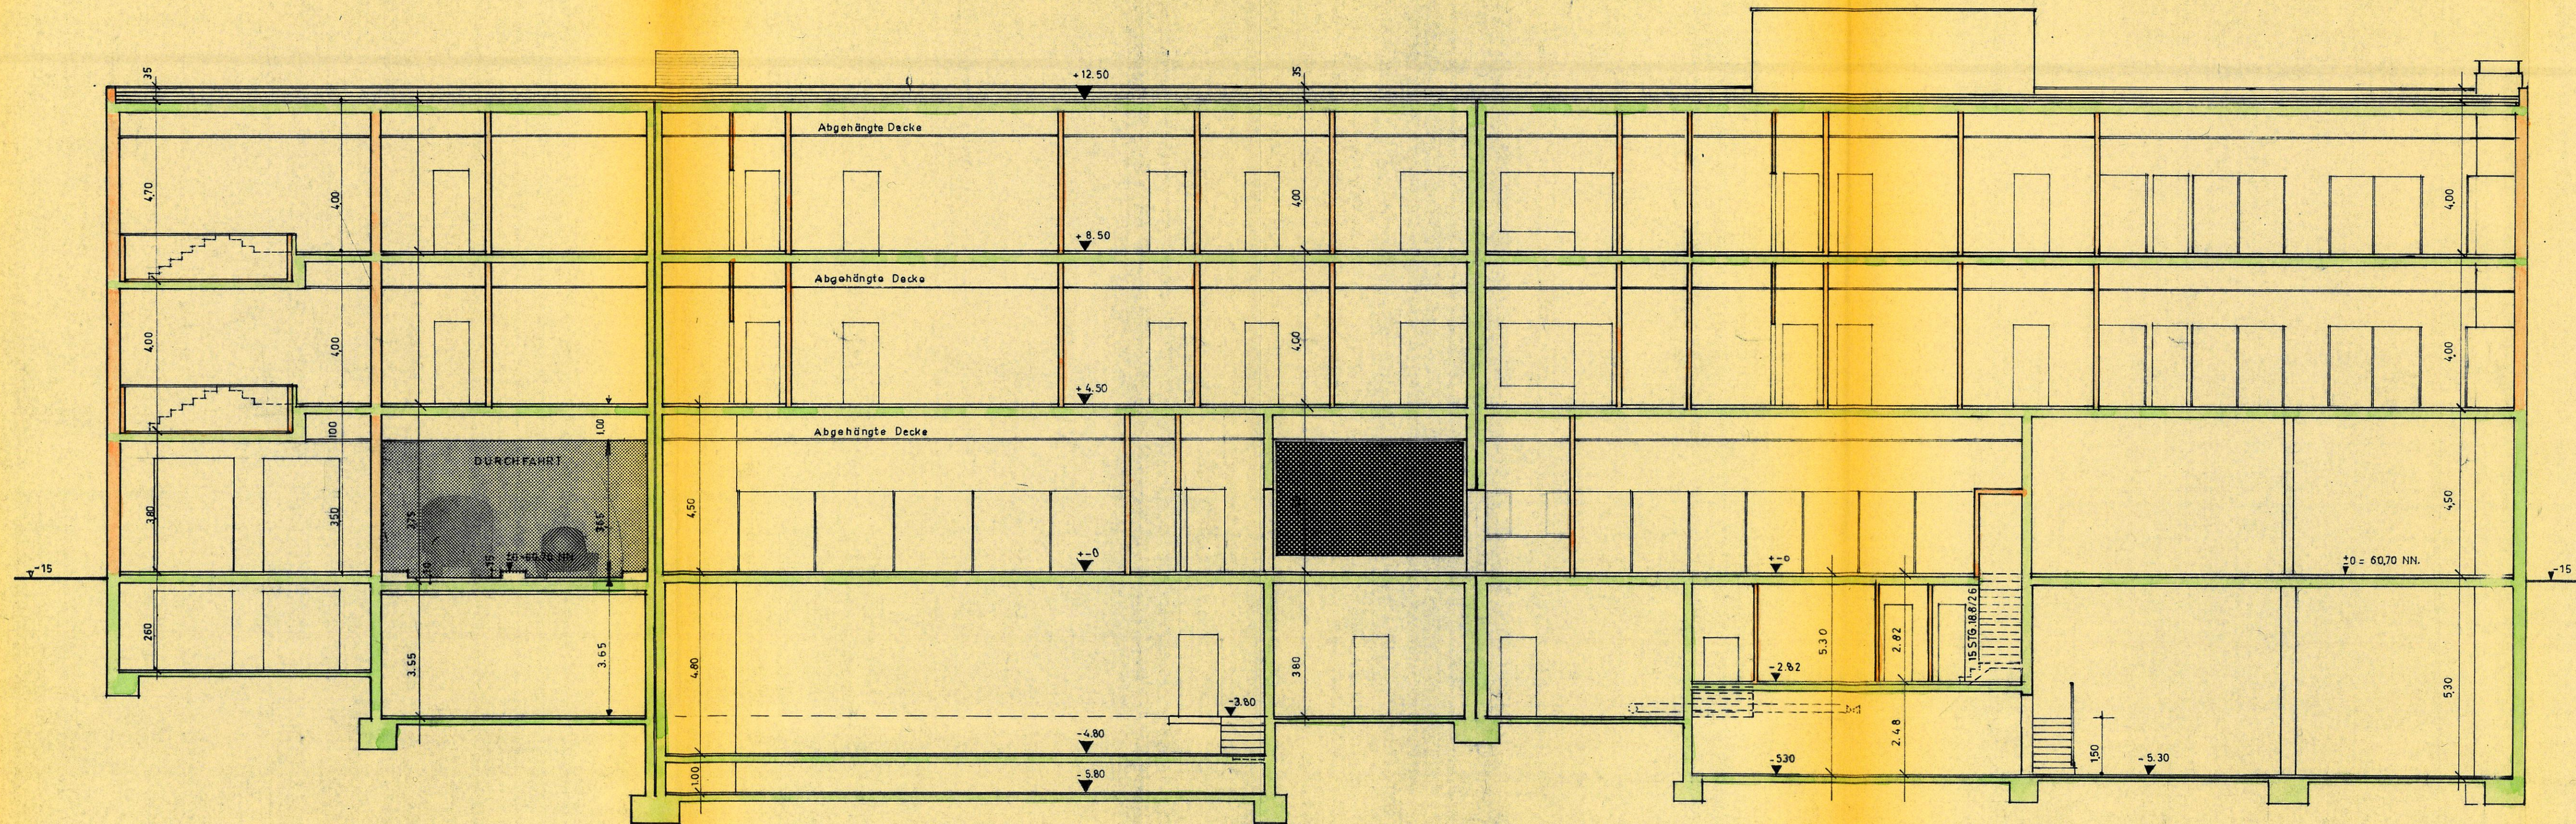

Bauaufsichtlich geprüft
am 7. Aug. 1964
Abt. Leiter *[Signature]* Bearbeiter *[Signature]*

Zum Dispensbeschuß Nr. vom

Genehmigt durch Bauschein
Nr. von Stadt Bonn
Bauaufsichtsamt (15)

[Circular Stamp]

Feuerschutztechnisch geprüft:
Bonn, den 23. Juli 1964
Berufsfeuerwehr Bonn

Bäumig

Bauaufsichtsamt
der Stadt Bonn
28. APR. 1964

Eingetragen 1339/64
16. SEP 1964
Di

PROJEKT-NR. 1562 19	DIPL.-ING. GOSWIN WELTRING, ARCHITEKT BDA DAI
BLATT NR. 60	BONN, QUANTIUSTR. 18, TEL. 37912
GEZEICHNET TAG	NEUBAU VIKTORIABAD BONN
12.XI.63	HEILBÄDERTRAKT
GEÄNDERT TAG	LÄNGENSCHNITT
17.XII.63	
MILCHBARKELLEN DURCHFART-K.	
GROSSE 88/30	MASSTAB 1:100
DER BAUHERR STADTWERKE-BONN Versorgungs- u. Verkehrsbetriebe	DER ARCHITEKT <i>[Signature]</i>