


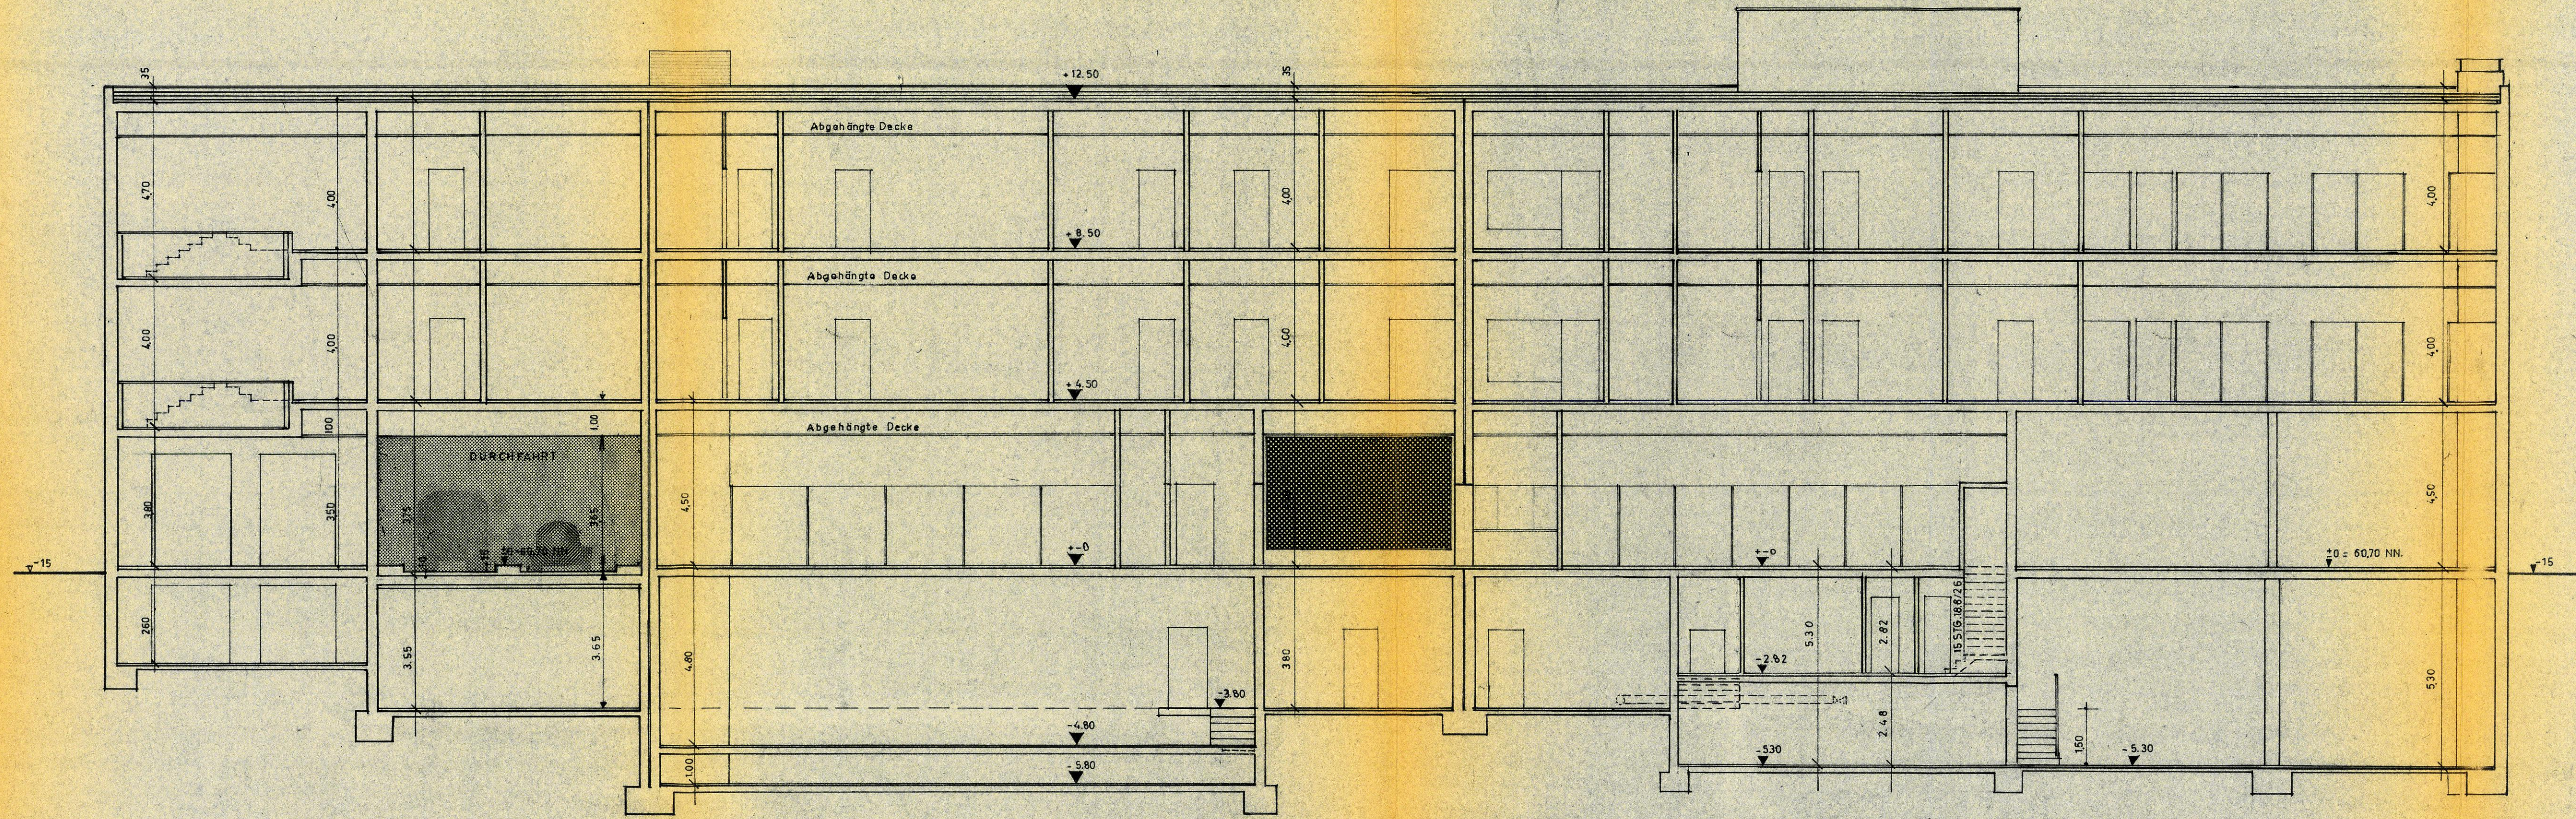

PROJEKT-NR. 1562 19	DIPL.-ING. GOSWIN WELTRING, ARCHITEKT BDA DAI
BLATT NR. 60	BONN, QUANTIUSSTR. 18, TEL. 37912
GEZEICHNET TAG	NEUBAU VIKTORIABAD BONN
GEÄNDERT TAG	HEILBÄDERTRAKT
MILCHBÄCKEREI DURCHFABRT-K. SM 17.XII.63	LÄNGEN SCHNITT
GROSSE 88/ 30	MASSTAB 1:100
DER BAUHERR	DER ARCHITEKT