


bestehende Giebelteile
verputzen!

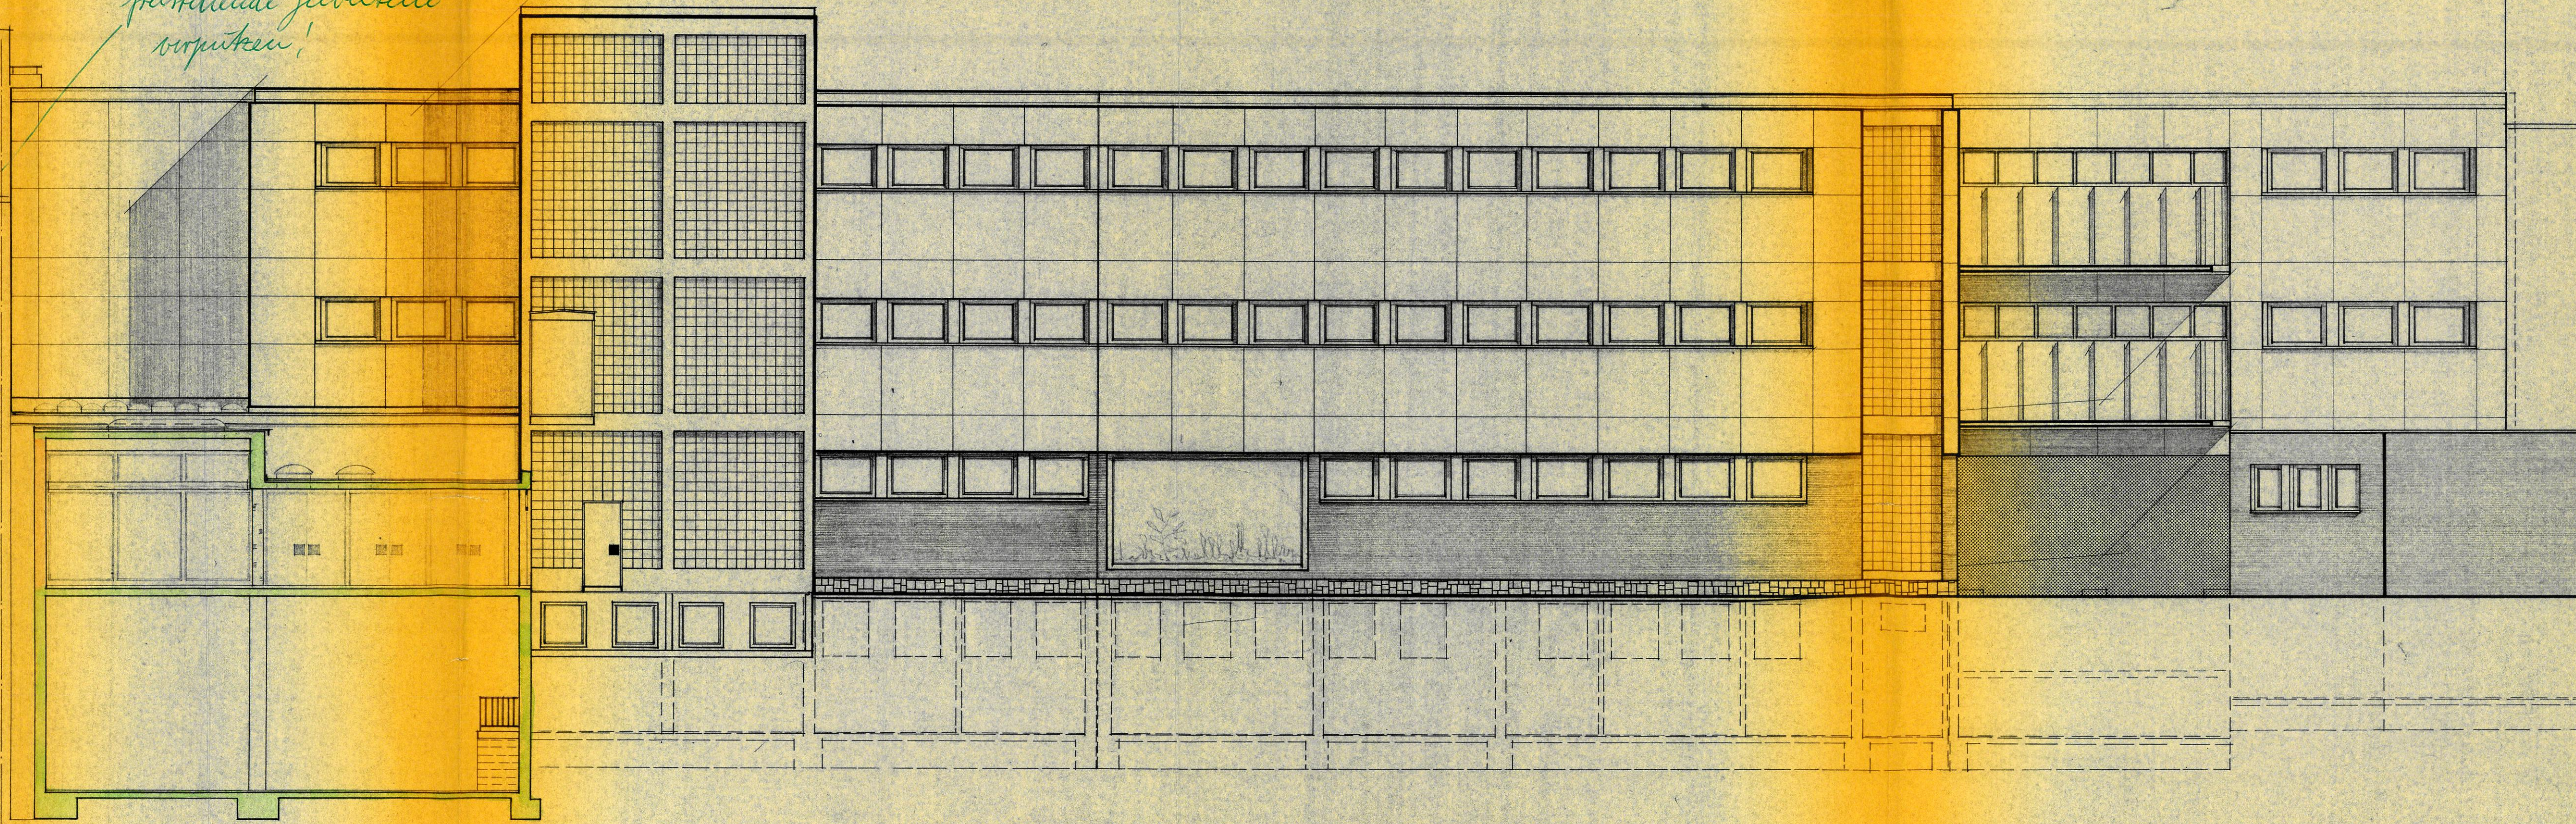

Bauaufsichtlich geprüft am 7. Aug. 1964 Abt. Leiter	umw. pers.- schuß Nr. vom
Genehmigt durch Nr. / vom	Bauschein Stadt Bonn Bauaufsichtsamt (1.)

Eingang: Prüf. Nr. 1339
16. SEP. 1964
Dipl.-Ing. F.
Bad Bonn

Bauaufsichtsamt
der Stadt Bonn
28. APR. 1964

PROJEKT-NR. 1562 19	DIPLO.-ING. GOSWIN WELTRING, ARCHITEKT SDA DAI	
BLATT NR. 22	BONN, QUANTHUSSTR. 18, TEL. 37912	
GEZEICHNET TAG	NEUBAU VIKTORIABAD BONN	
GEANDERT TAG	HEILBÄDER TRAKT	
	ANSICHT VOM	
	INNENHOF	
GROSSE 105 / 30	MASSTAB 1:100	DER BAUHERR STADTWERKE BONN Versorgungs- u. Verkehrsbetriebe
		DER ARCHITEKT Goswin Weltring