

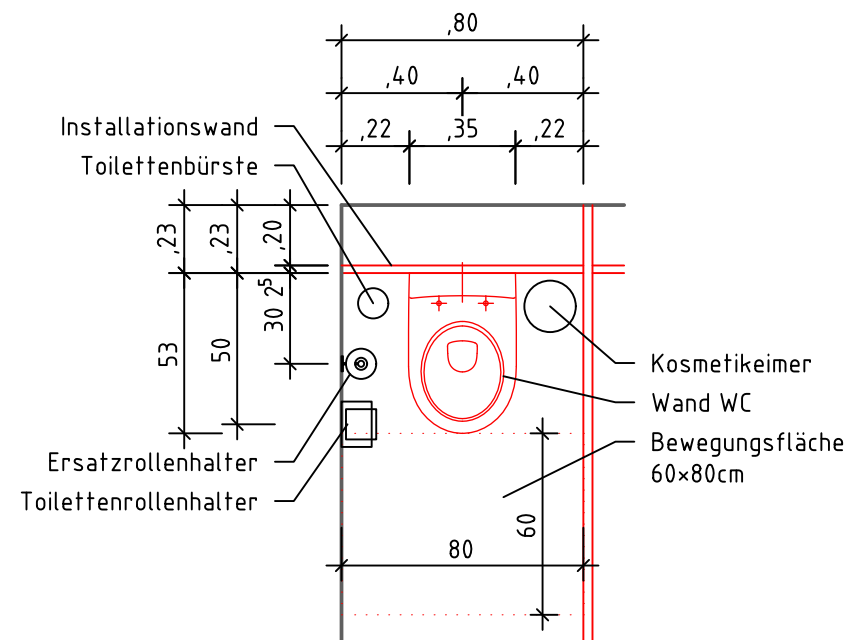


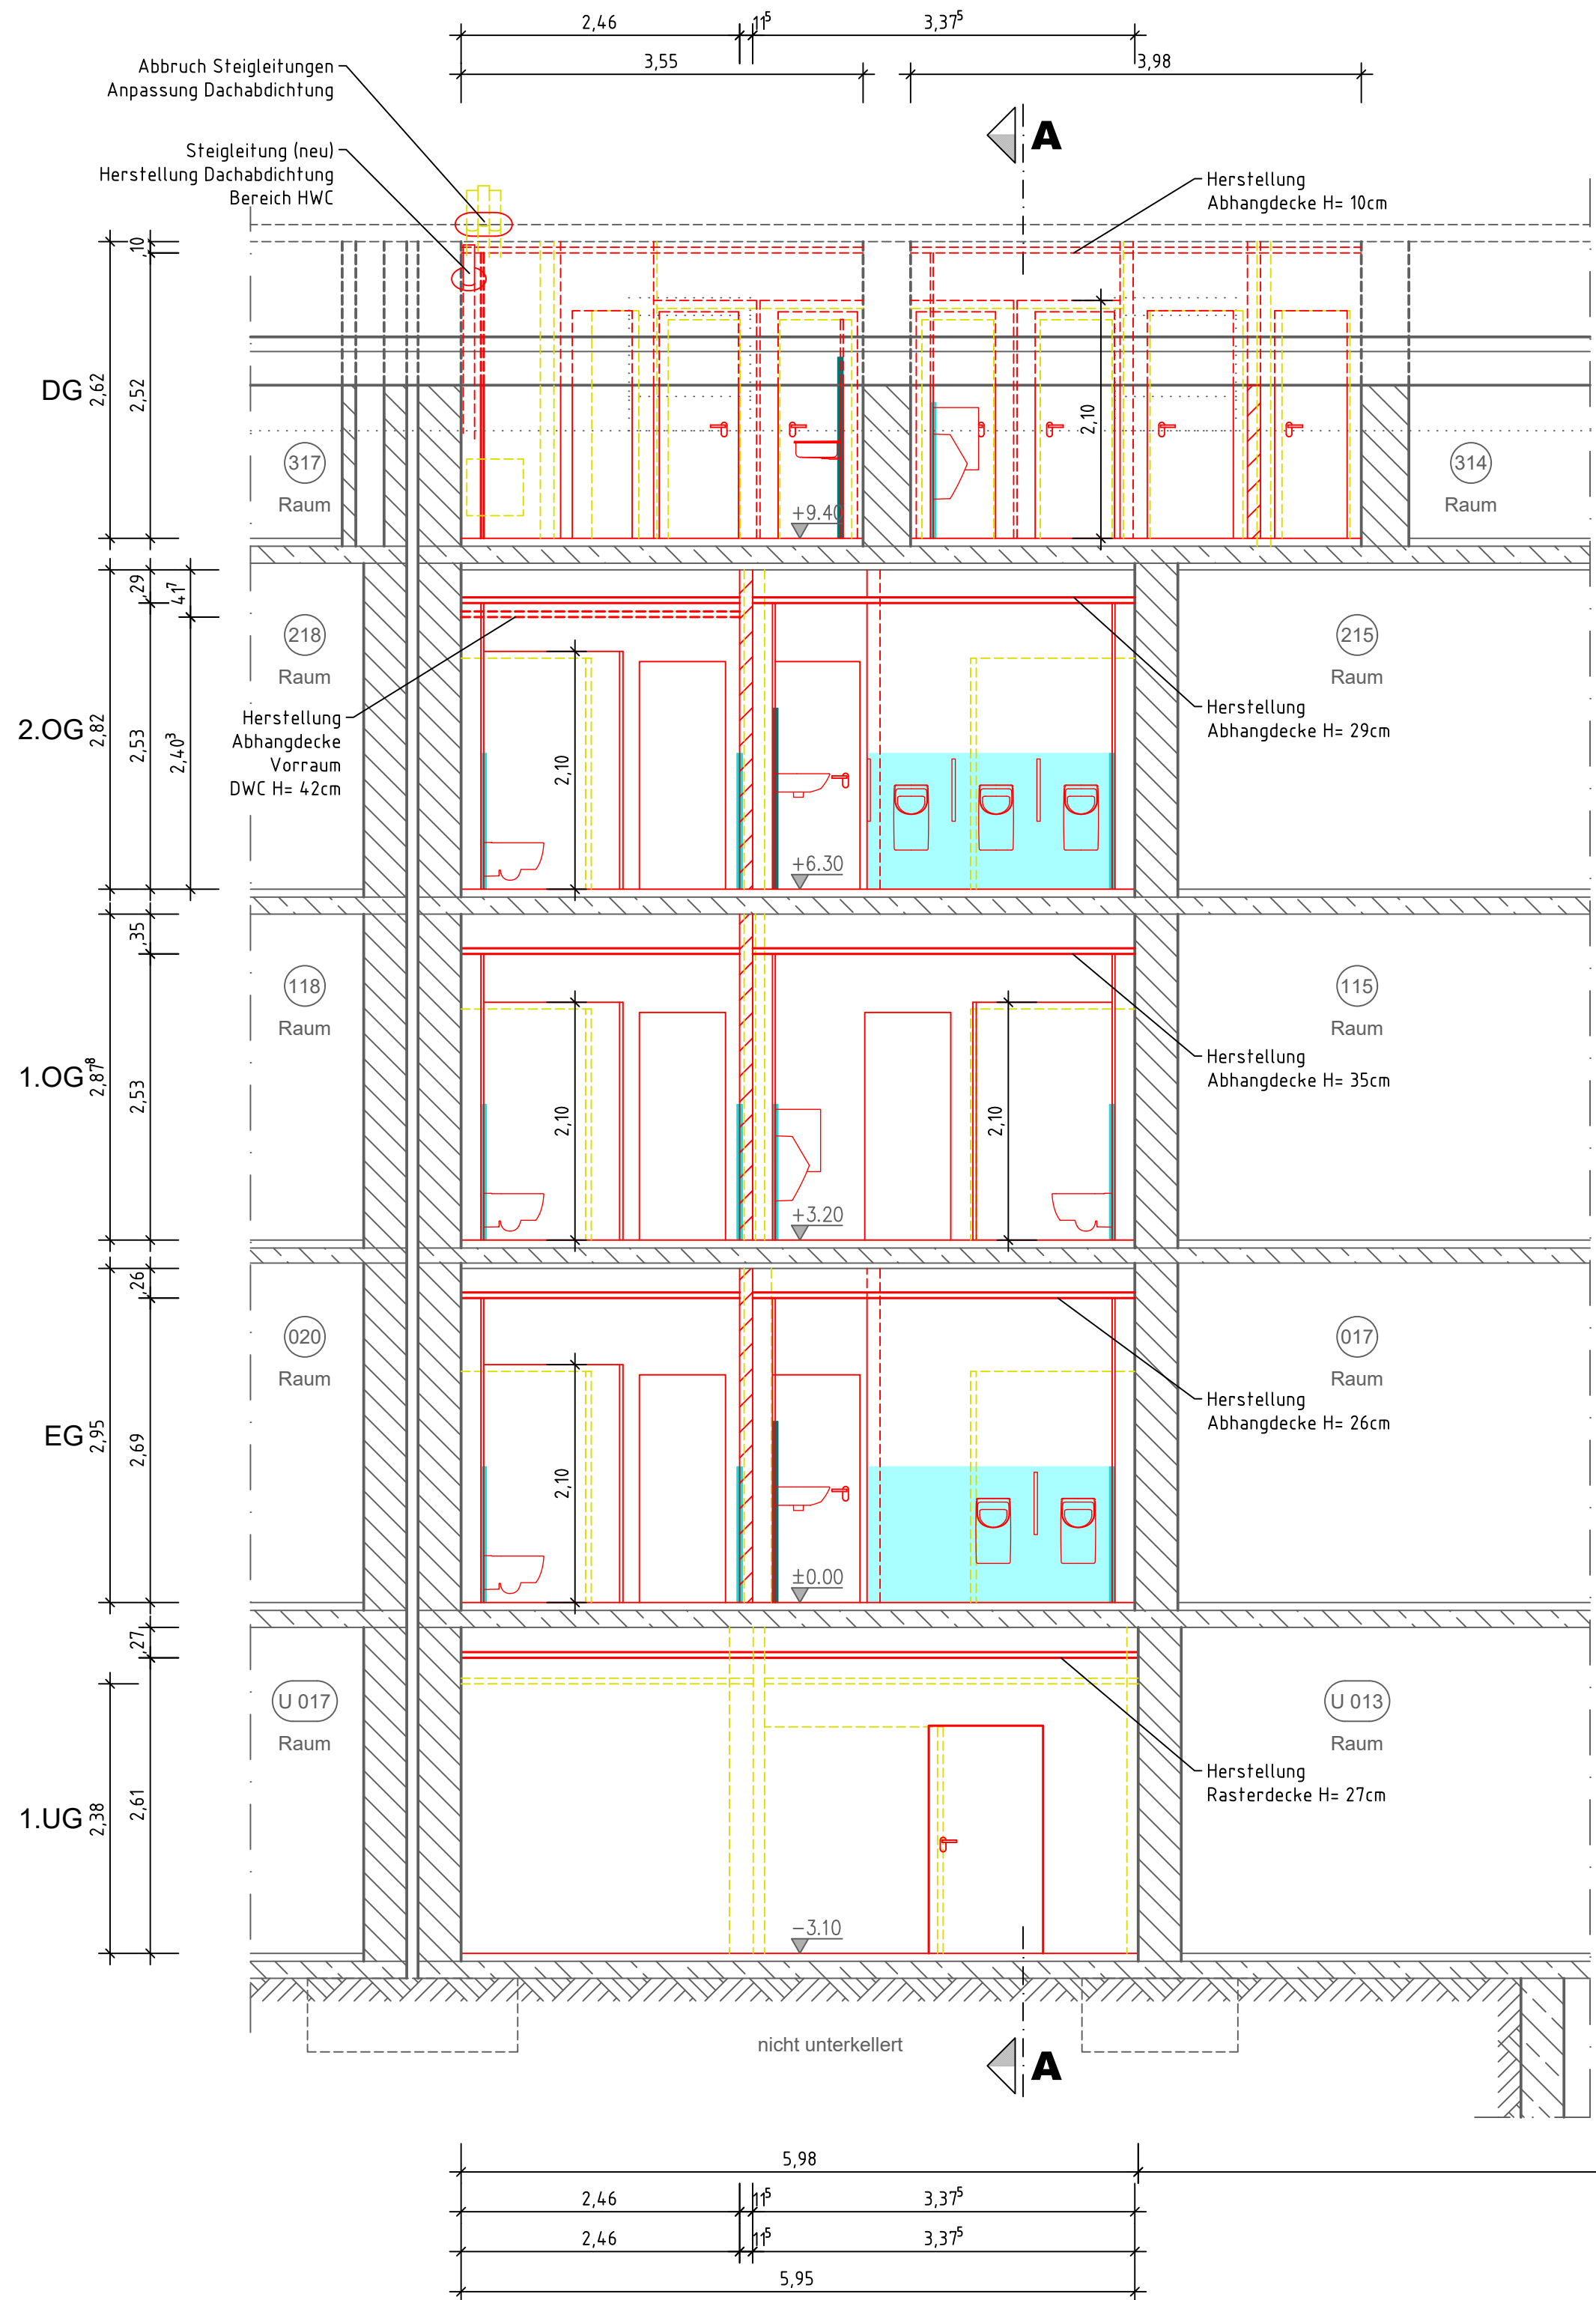

Anordnung WC-Zubehör  
1:25

- Legende:
- Abbruch
  - Bestand
  - Planung
  - Wandfliesen, H= 1,20
  - Wandfliesen, H= 1,60m

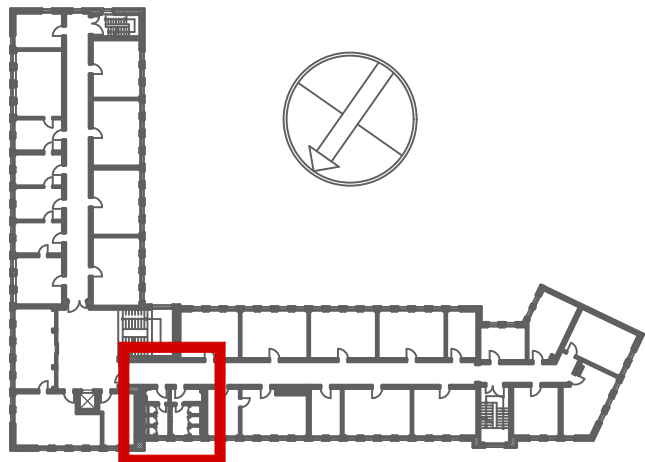

Ausschreibungsplanung!  
Nicht zur Ausführung  
geeignet!



Bau- und Liegenschaftsbetrieb NRW  
Duisburg

Am Silberpalais 1  
D - 47057 Duisburg  
Telefon: +49 203 98711 - 0  
Telefax: +49 203 98711 - 900  
E-Mail: du.poststelle@blb.nrw.de  
Internet: www.blb.nrw.de

## AUSFÜHRUNGSPLANUNG

Wirtschaftseinheit / Liegenschaft: Landesamt für Finanzen UVG  
WE1340 Kurfürstenstr. 33, 45138 Essen  
Wirtschaftseinheitsnummer / Liegenschaftsbezeichnung  
Objekt/Bauwerk/Gebäude  
GE0003 Hauptgebäude  
Objekt-/Bauwerks-/Gebäude-Nr. / Objekt-/Bauwerks-/Gebäudebezeichnung

|                                               |                                      |
|-----------------------------------------------|--------------------------------------|
| Planbezeichnung/Darstellung<br>alle Geschosse | Bauteil / Trakt:                     |
| Planschlüssel                                 | Geschoss / Anlage:<br>alle Geschosse |
|                                               | Planinhalt:<br>Teilschnitt           |

|                                                                    |                                      |                             |                                                                           |
|--------------------------------------------------------------------|--------------------------------------|-----------------------------|---------------------------------------------------------------------------|
| Dateipfad:<br>S:\BLB Duisburg\145-1_WC Umbau Essen\03 CAD\LP 5\CAD |                                      |                             |                                                                           |
| Modell-Name:<br>145-1_HAB-00 Grundrisse Ausführung.dwg             | Plotstiltabelle:<br>NRW_SW - 100.ctb | Planart:<br>Ausführung      |                                                                           |
| Layout-Name:<br>Schnitt B-B                                        | Gezeichnet:<br>22.07.2025 / Witt     | Fachbereich:<br>(A) Hochbau |                                                                           |
| XRef:                                                              | Bld:                                 | Bestand am:                 | Blatt-Nr.:<br>08<br>Blattgröße:<br>A0<br>Plotdatum:<br>22 Juli 2025 15:15 |
|                                                                    |                                      |                             | Maßstab:<br>1:50<br>Index:<br>00                                          |