



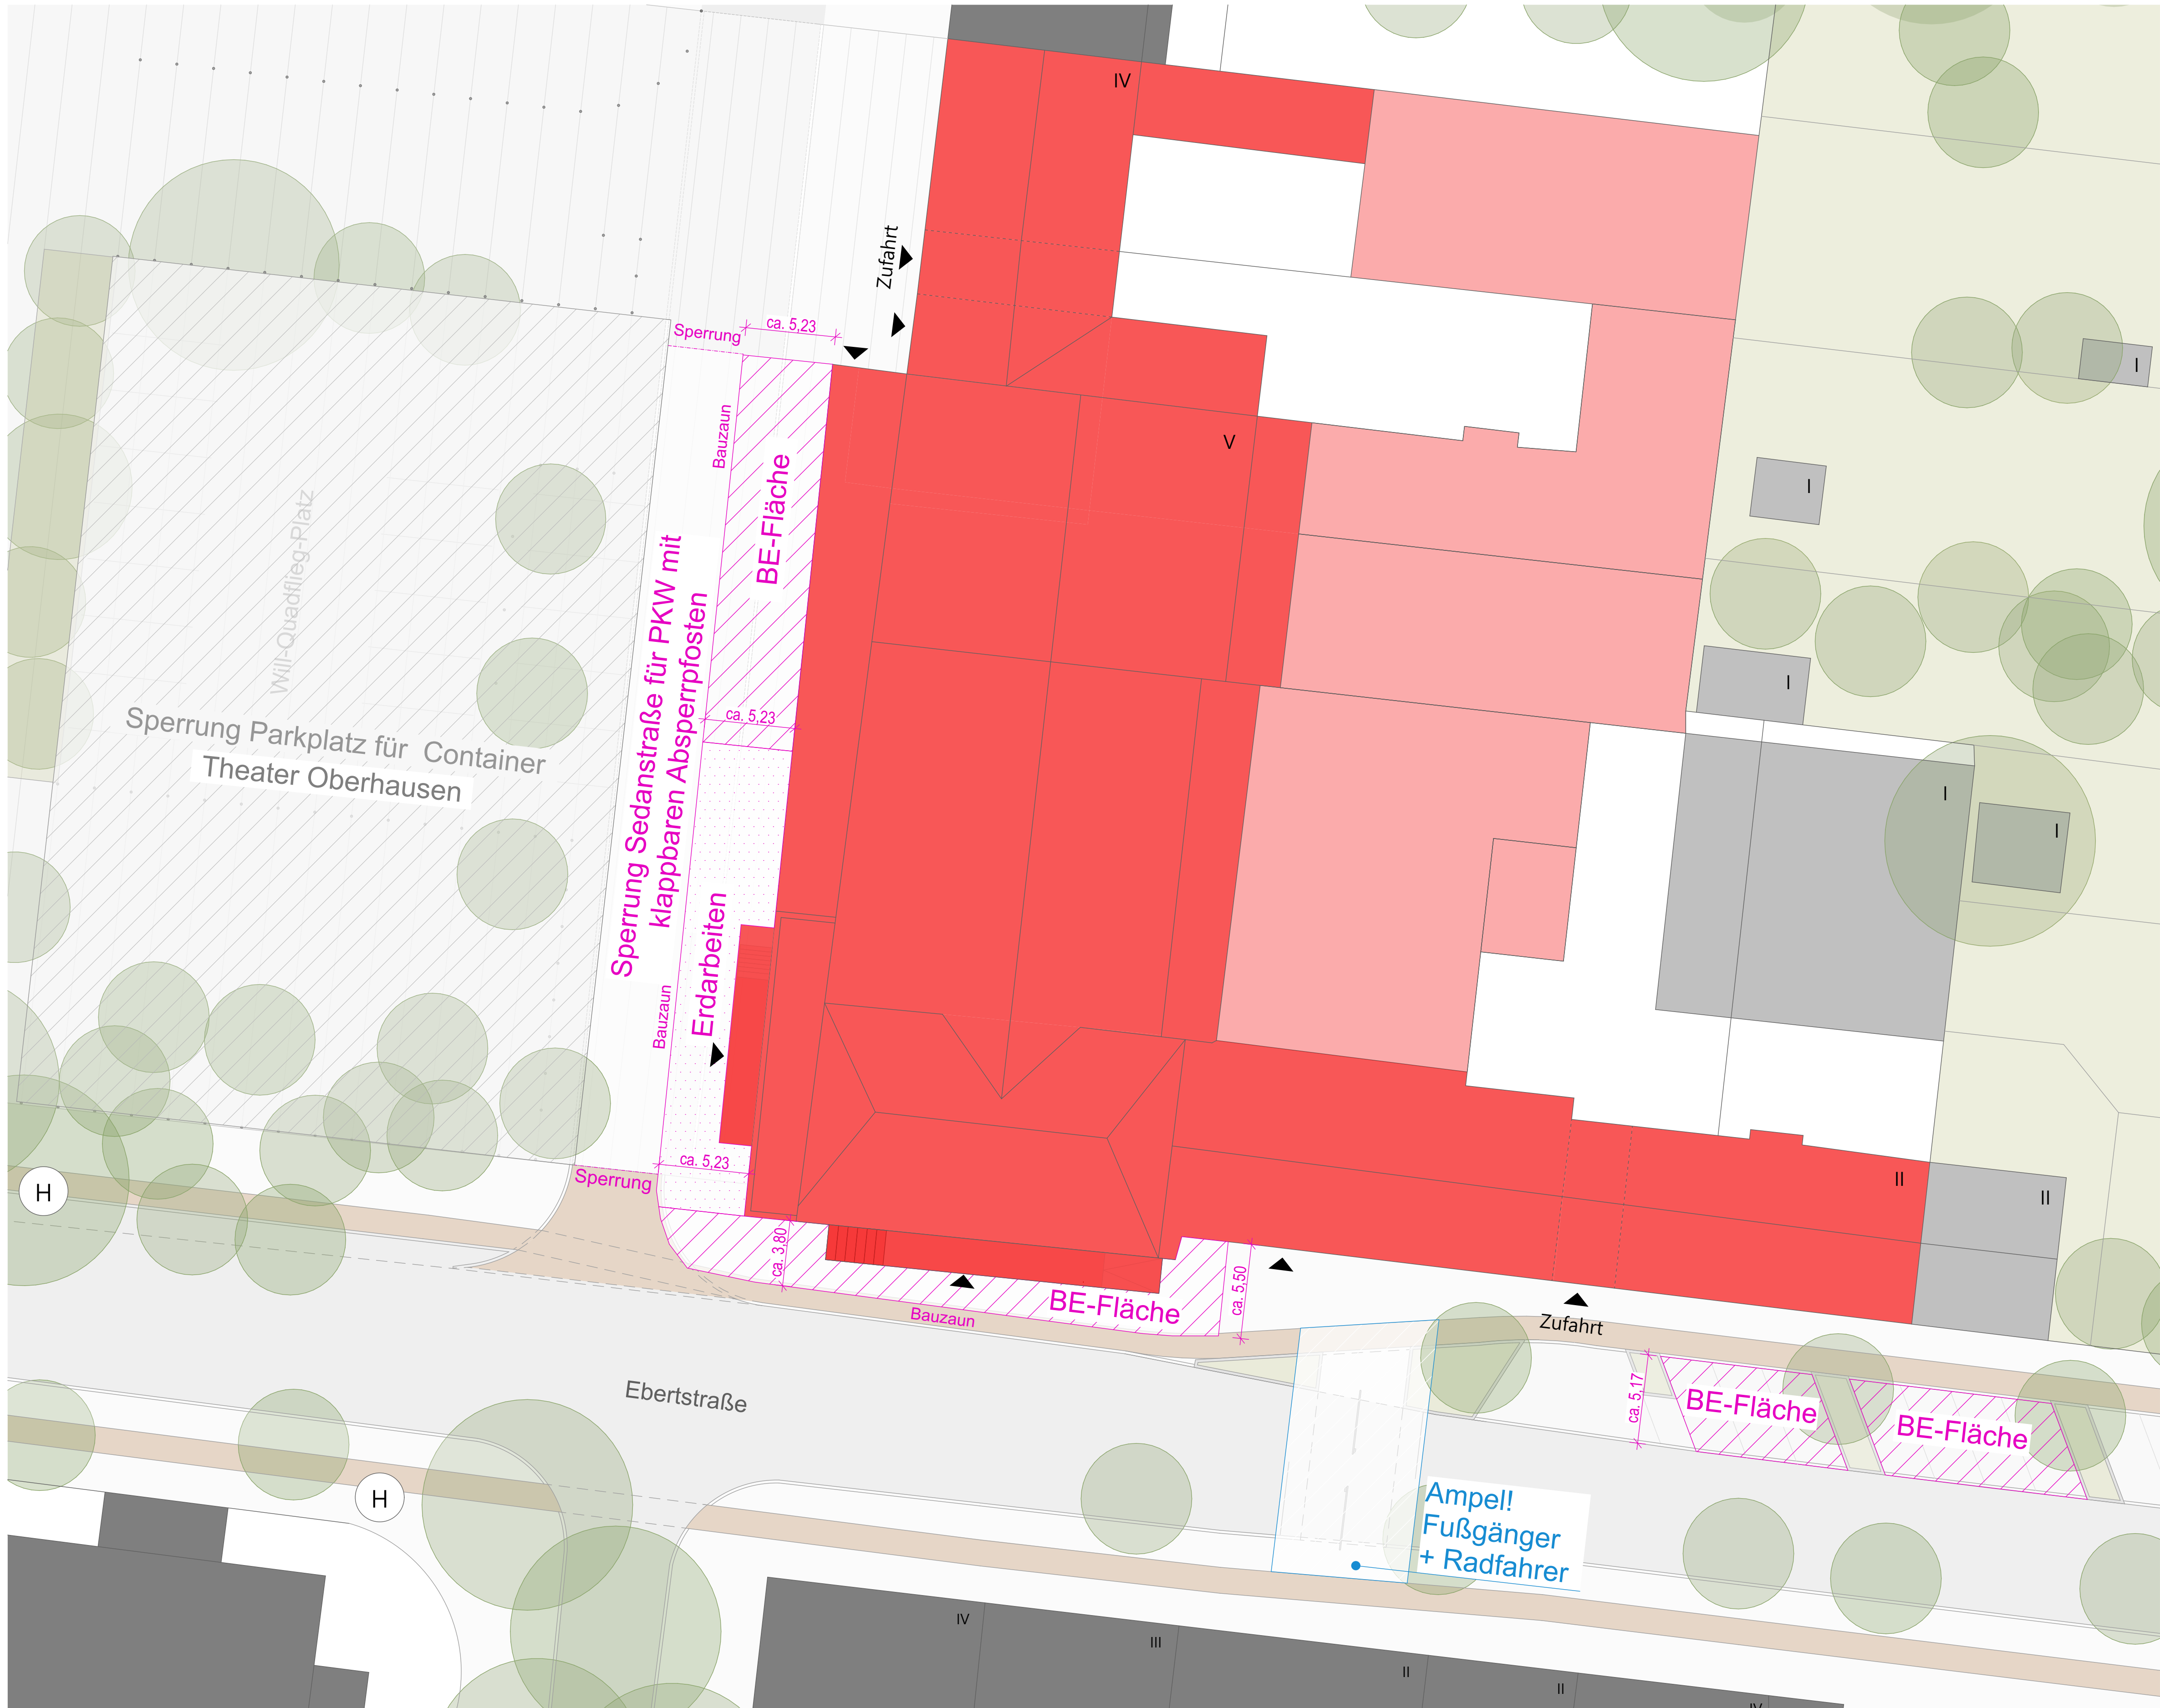

LEGENDE			
Änderung - "Zur Klärung"	Stahlbeton	Dämmung, Mineralfaser	REV-Öffnung
Änderung - "Abgestimmt"	Beton unbewehrt	Dämmung, hart	Rücktauverschluss
Detailverweis mit Angabe Plannummer	Porenbeton	Perimeterdämmung	WD: Wänddurchbruch
Maßkette allgemein	Mauerwerk	Erdreich	BD: Bodendurchbruch
Maßkette Rohbau	Verblendmauerwerk	Abdichtung, bituminös	DD: Deckendurchbruch
	Naturstein	Abdichtung, Flüssigkunstst.	WS: Windschlitz
	Trockenbauwand	Entwässerung allgemein	
OKRD	Oberkante Rohdecke	RBM	Rohbaumaß
OKRB	Oberkante Rohboden	2. RW	2. Rettungsweg
UKRD	Unterkante Rohdecke	VK	Vorderkante
OKFF	Oberkante Fertigfußboden	FB	Bodenbelag
BRH	Brüstungshöhe u. OKFF	DB	Deckenbelag
RBH	Brüstungshöhe u. RB	WB	Wandbelag
m ü.	Meter über	FDD	Fundamentdurchbruch
NHN	Normalhöhe Null		
FDA	Fundament-Aussparung	LH	Raumhöhe im Lichten
UZ/ UZ	Unterzug/ Überzug	FS	Fertigteilstütz
RK	Rolladenkasten	HK	Heizkörper
UV-E	Unterverteilung Elektro		
UV-H	Unterverteilung Heizung		
BE	Bodeneinlauf		
RR	Fallohr Regenwasser		
FSW	Fallohr Schmutzwasser		
KD	Kanaldeckel		
KS	Kanalsohle		
RS	Rohrsohle		

LEGENDE BRANDSCHUTZ			
Fluchtweg	Feuerschutztür, T90-RS	Rauch- u. Wärmeabzugs-einrichtung	Handfeuermelder
Notw. Treppenraum	Feuerschutztür, T30-RS	Bedienstelle natürliche Rauchabzugsanlage	Handfeuerlöscher
Notwendiger Flur	Feuerschutztür, T30	Zuluftöffnung, manuell, für RWA	Löschwasseranspeisung, trocken, B-Anschluss
F90 - Brandwand	Rauchschutztür	Anlieferbare Stelle für die Feuerwehr	Entnahmestelle Löschwasseranlage, trocken C-Anschluss
F60-M Baut Brandwand	Dichtschleibende Tür	Brandmeldezentrale	
F90 - Feuerbeständig	Dicht- und selbstschleibende Tür	Optischer Rauchmelder	
F60 - Hochfeuerhemmend	Verglasung G30		
F30 - Feuerhemmend	Verglasung F30		
Dachkonstruktion von innen nach außen: hochfeuerhemmend			
feuerbeständig			

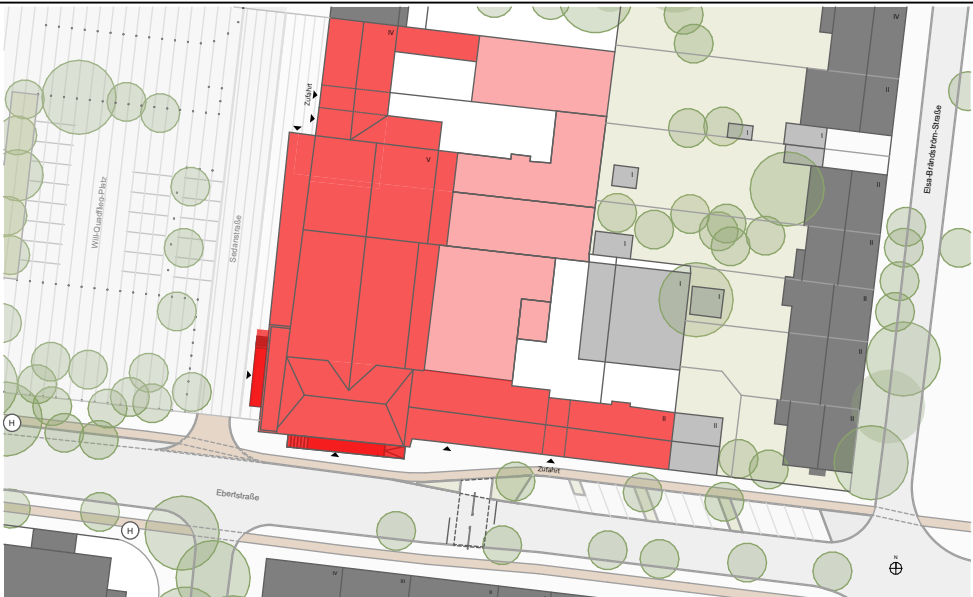


Dieser Plan gilt nur in Verbindung mit den geprüften statischen Konstruktionsplänen und sämtlichen geprüften Detailplänen des Architekten und der Ingenieure. Alle Maße sind vom Auftragnehmer verantwortlich zu prüfen bzw. am Bau vorzunehmen. Unstimmigkeiten sind der Bauleitung vor Arbeitsbeginn zu melden.
Für Maßfehler haftet allein der Auftragnehmer. Bei der Bauausführung sind die Planungen der Fachingenieure, sowie die Angaben der Sonderfachleute zu beachten. Die Koordinierungspflicht des Auftragnehmers bleibt unberührt.


Alle BRH beziehen sich grundsätzlich auf OKFF, sofern nicht anders angegeben.
Maßangaben mit Bezug auf die Gebäudeachsen sind sonstigen Maßen übergeordnet und zwingend einzuhalten.

INDEX	DATUM	ÄNDERUNGEN	ERSTELLER

AUSFÜHRUNGSPLANUNG		OBJEKTPLANUNG	
PROJEKT	202405 202405 Theater Oberhausen		
	Neugestaltung		
Will-Quadflieg-Platz 1	46045 Oberhausen	Gemarkung: Oberhausen	Flurstück(e): 89
		OKFF EG: 0,815 m. u. NHN	
ARCHITEKT	BAUHERR SBO Servicebetriebe Oberhausen - Eigenbetrieb der Stadt Oberhausen		
	Bahnhofstraße 66 46145 Oberhausen		
	+49 208 594 7122 / +49 208 594 7265 Dana.Luig@sbo.oberhausen.de Pierre.Fischer@sbo.oberhausen.de		
Datum/ Unterschrift	Datum/ Unterschrift		

PLANBEZEICHNUNG				
Lageplan - Baustelleneinrichtung				
Plannummer	Index	Gezeichnet	Maßstab	Format
002	A	18.02.2026 YE / VS	1:200	DIN A1

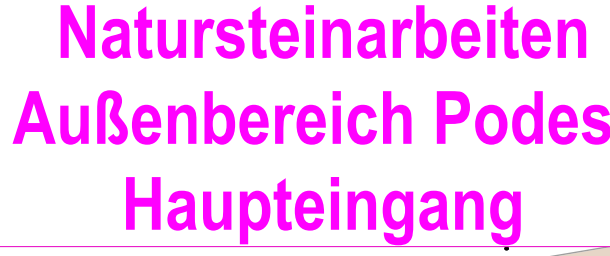

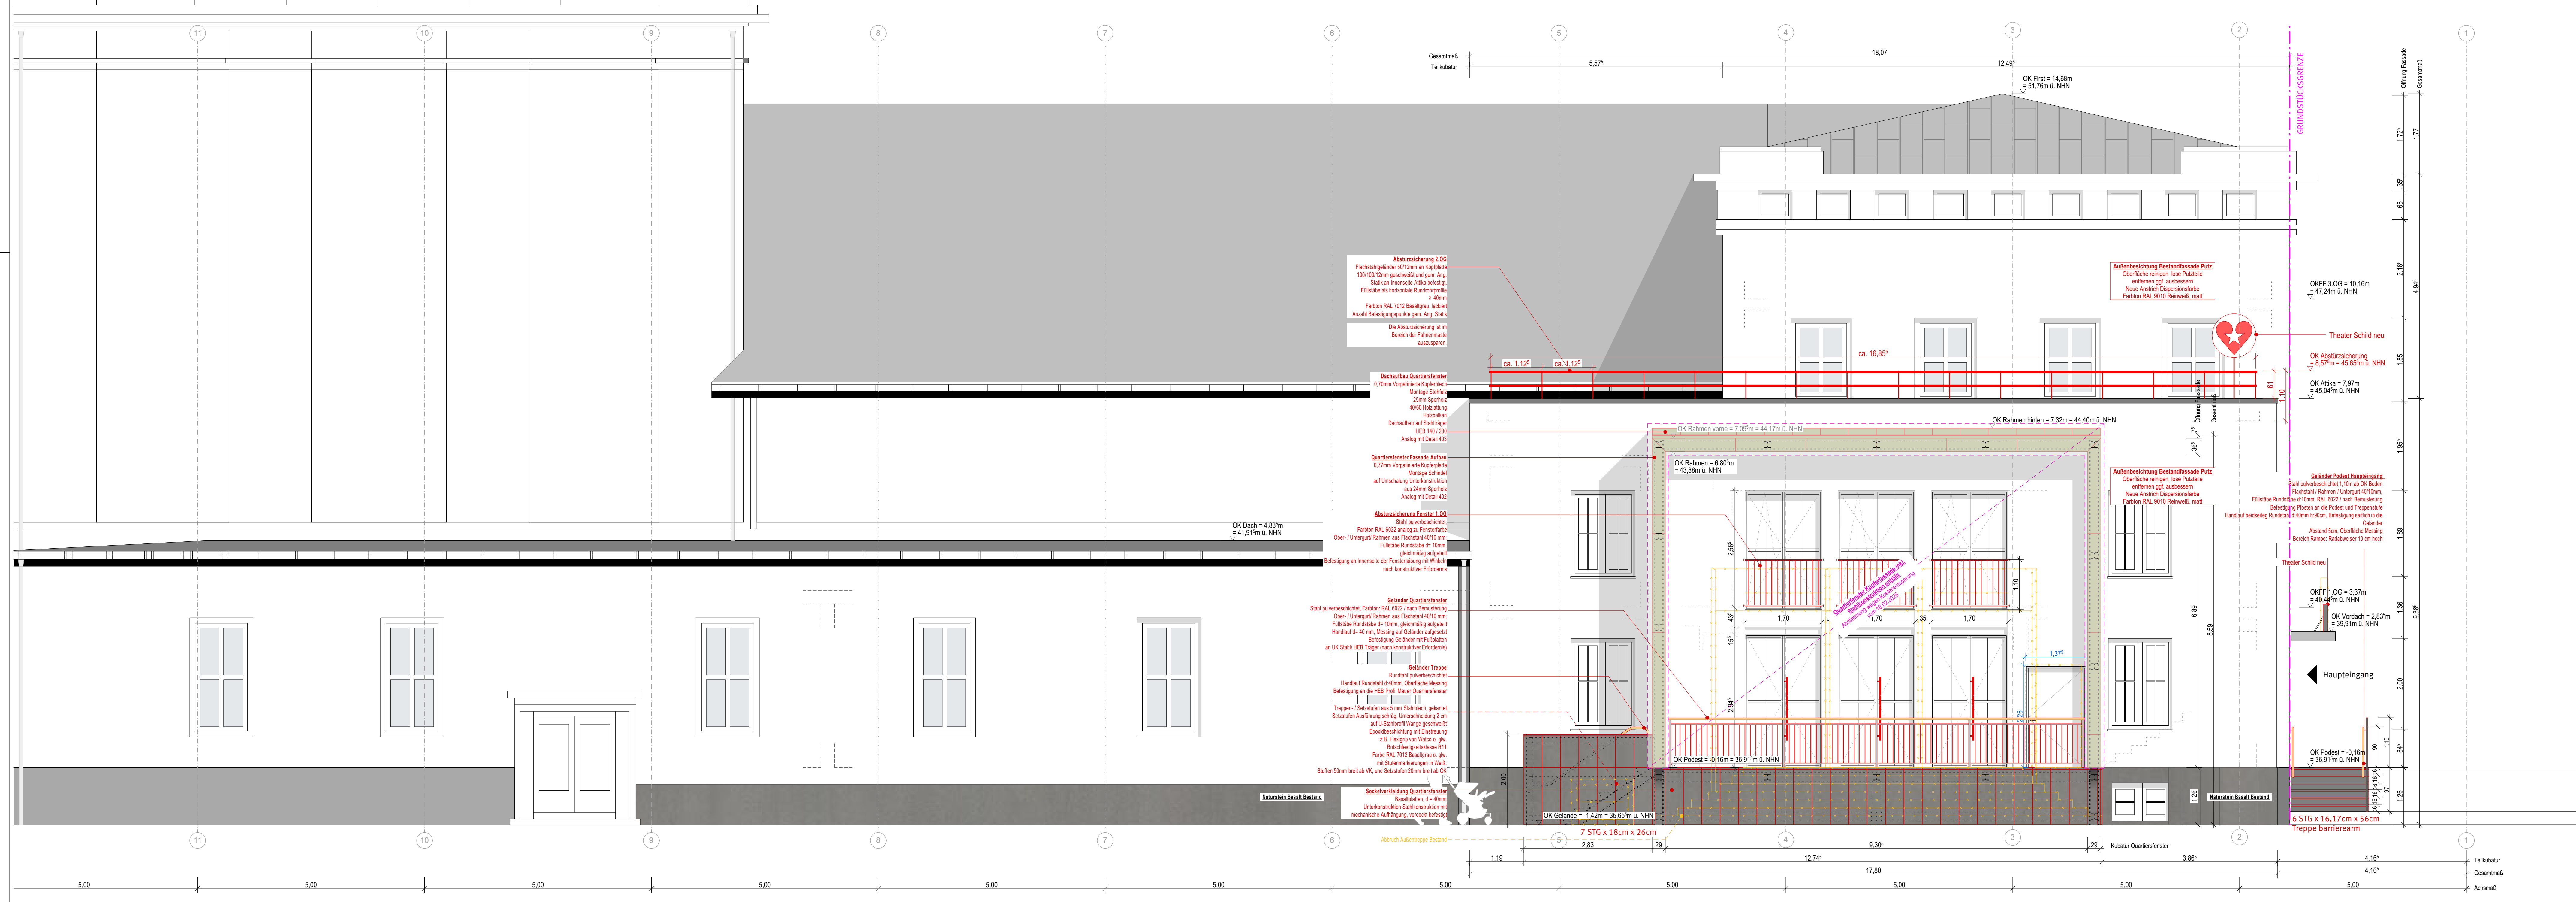

LEGENDE


LEGENDE BRANDSCHUTZ			

LEGENDE HLS




LEGENDE BARRIEREFREIHEIT DIN 18040			
	Bewegungsfläche gemäß DIN 18040-1/ 2:R nutzbare Grundfläche des Fahrbahns		Bewegungsfläche gemäß DIN 18040-1/ 2:R Horizontaler Handlauf Austritt Horizontaler Handlauf vor Antrittsstufe
			Bewegungsfläche gemäß DIN 18040-1/ 2:R Horizontaler Handlauf Austritt Horizontaler Handlauf vor Antrittsstufe

LEGENDE TECHNISCHE REGELN FÜR ARBEITSSTÄTTEN

	Bewegungsflächen vor WCs gemäß ASR A4.1		Bewegungsflächen vor Wasch- plätzen gemäß ASR A4.1		Bewegungsflächen vor Urinalen gemäß ASR A4.1
---	--	---	---	---	---

WANDARBEITEN

Wandbelag Symbol	A Anstrich Ak Akustikelemente N Naturstein F Fliesen W Wandbespannung	Putz aufarbeiten und Anstrich neu Fliesen und Anstrich neu Instandsetzung Naturstein neu	Fliesenarbeiten Wandfliesen neu, ggf. Bestand entfernen Wandfliesen entfernen, Wand verputzen und streichen
	+	Wandbelag nebeneinander z.B. F+A: Fliesen + Anstrich	
		Wandabkleidung  Wandakustikpaneel neu  Akustik-Wandbespannung textil neu	



Dieser Plan gilt nur in Verbindung mit den geprüften statischen Konstruktionsplänen und sämtlichen geprüften Detailsplänen des Architekten und der Ingenieure. Alle Maße sind vom Auftragnehmer verantwortlich zu prüfen bzw. am Bau vorzunehmen. Unstimmigkeiten sind der Bauleitung vor Arbeitsbeginn zu melden.

Für Maßfehler haftet allein der Auftragnehmer. Bei der Auszuführung sind die Planungen der Fachingenieure, sowie die Angaben der Sonderfachleute zu beachten. Die Koordinierungspflicht des Auftragnehmers bleibt unberührt.

Alle BRH beziehen sich grundsätzlich auf OKKF, sofern nicht anders angegeben.

Maßangaben bei Bezug auf die Gebäudeaußen sind sonstigen Maßen übergeordnet und zwingend einzuhalten.

[illegible]

	AUSFÜHRUNGSPLANUNG	OBJEKTPLANUNG
--	--------------------	---------------

PROJEKT	
202405 202405 Theater Oberhausen	
Neugestaltung	
Will-Quadflieg-Platz 1 46045 Oberhausen	Gemarkung: Oberhausen Flurstück(e): 89 POSZ FG-N 815 m 11 NN

ARCHITEKT		BAUHERR	
		SBO Servicebetriebe Oberhausen -	
		Eigenbetrieb der Stadt Oberhausen	
		Bahnhofstraße 66	
		46145 Oberhausen	
		+49 208 594 7122 / +49 208 594 7265	
		Dana.Luig@sbo-oberhausen.de	
		Pierre.Fischer@sbo-oberhausen.de	
Datum/ Unterschrift		Datum/ Unterschrift	

[illegible]

PLANBEZEICHNUNG				
Außenansicht Haupteingang und Nebeneingang Abbruch Neubau				
Plannummer	Index	Gezeichnet	Maßstab	Format
200	A	YE / VS - 18.02.2026	1:50	841 x 1350 mm