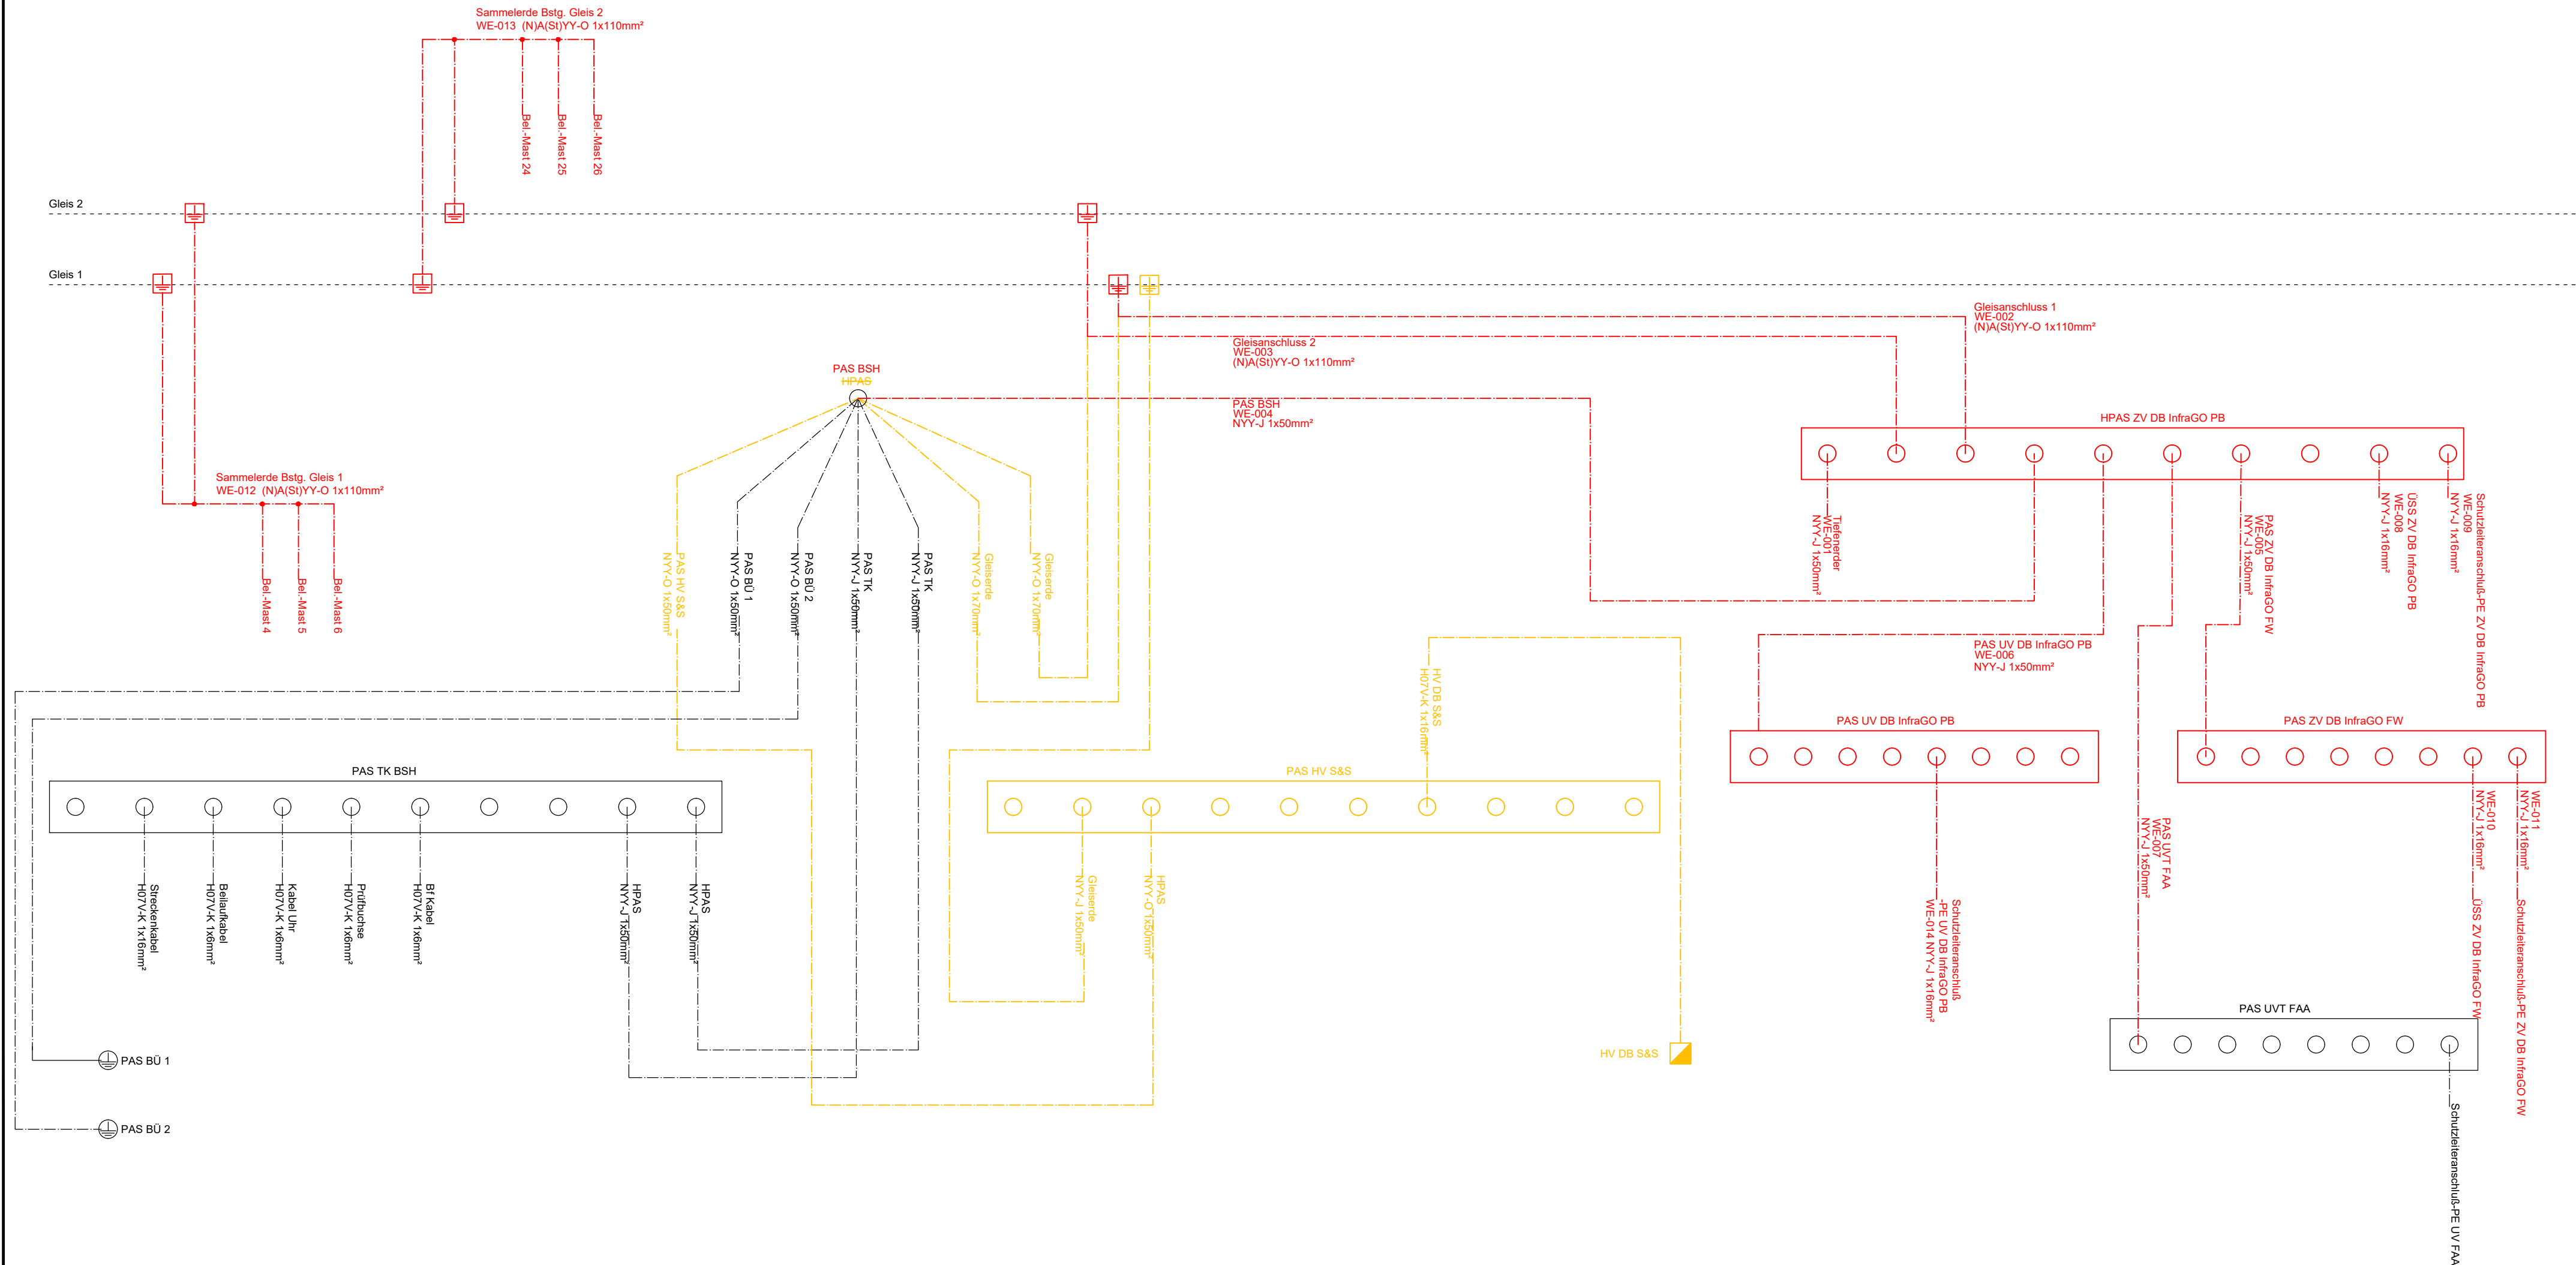

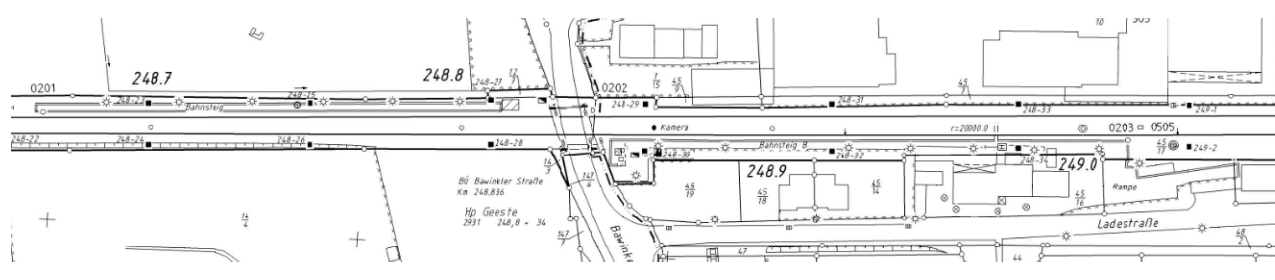




LEGENDE:

- Bestand  
— Neubau  
— Rückbau



Index		Art der Änderung		Datum		Name		Unterschrift	
Bauherr DB Station&Service AG Bahnhofsmanagement Braunschweig Willi-Brandt-Platz 1 38102 Braunschweig		Bauherrenvertretung / Projektleitung DB Station&Service AG Regionalbereich Nord Rundstr. 11 30161 Hannover							
Bautechnischer Prüfer gemäß VV BAU bzw. Planprüfer gemäß VV BAU STE		Eisenbahn-Bundesamt (EBA)							
Projekt									
ZIP Verkehrsstation Geeste									
Projekt-Nr.: G.011332051									
Anlage 8.4.2.6.1									
									
Übersichtsplan (ohne Maßstab)									
Planungsphase		Ausführungsplanung		Strecke		Hamm (Westf)- Emden Rbf		Maßstab	
Planinhalt		Erdungsschema 50Hz EEA		Strecken-Nr.		2931		Bearbeitung CAD Name(Druckschrift) Datum	
Planart		Erdungsschema		Stations-km		248,8		gez. Schmid 18.07.25	
Plannummer		T407_404400_B14-.000_PSM_B--_--_002_-F		Bahnhofs-Nr.		2028		gepr. Schickel 18.07.25	
Planersteller  Sweco GmbH Baseler Str. 10 60329 Frankfurt am Main				Bauvorlageberechtigter (BVB) gemäß VV BAU / VV BAU-STE Freigabe der Ausführungsunterlagen gemäß Freigabeschreiben vom _____ Freigabe Nr. _____					
Michael Göttling Name (Druckschrift)				18.07.2025 Datum		H. Coes Unterschrift		Name (Druckschrift) Datum Unterschrift	
Projektverantwortlicher als Vertreter der Eisenbahnen des Bundes (EdB)						Planersteller Plan gleichgestellt mit Freigabe-Nr. _____ des Bauvorlageberechtigten vom _____			
Name (Druckschrift) Datum Unterschrift				Name (Druckschrift) Datum Unterschrift					
Auftragnehmer				Bauüberwacher Bahn (BÜB) gemäß VV BAU/VV BAU-STE					
Name (Druckschrift) Datum Unterschrift				Name (Druckschrift) Datum Unterschrift					