


Grundriss Bahnsteig 1
M. 1:100

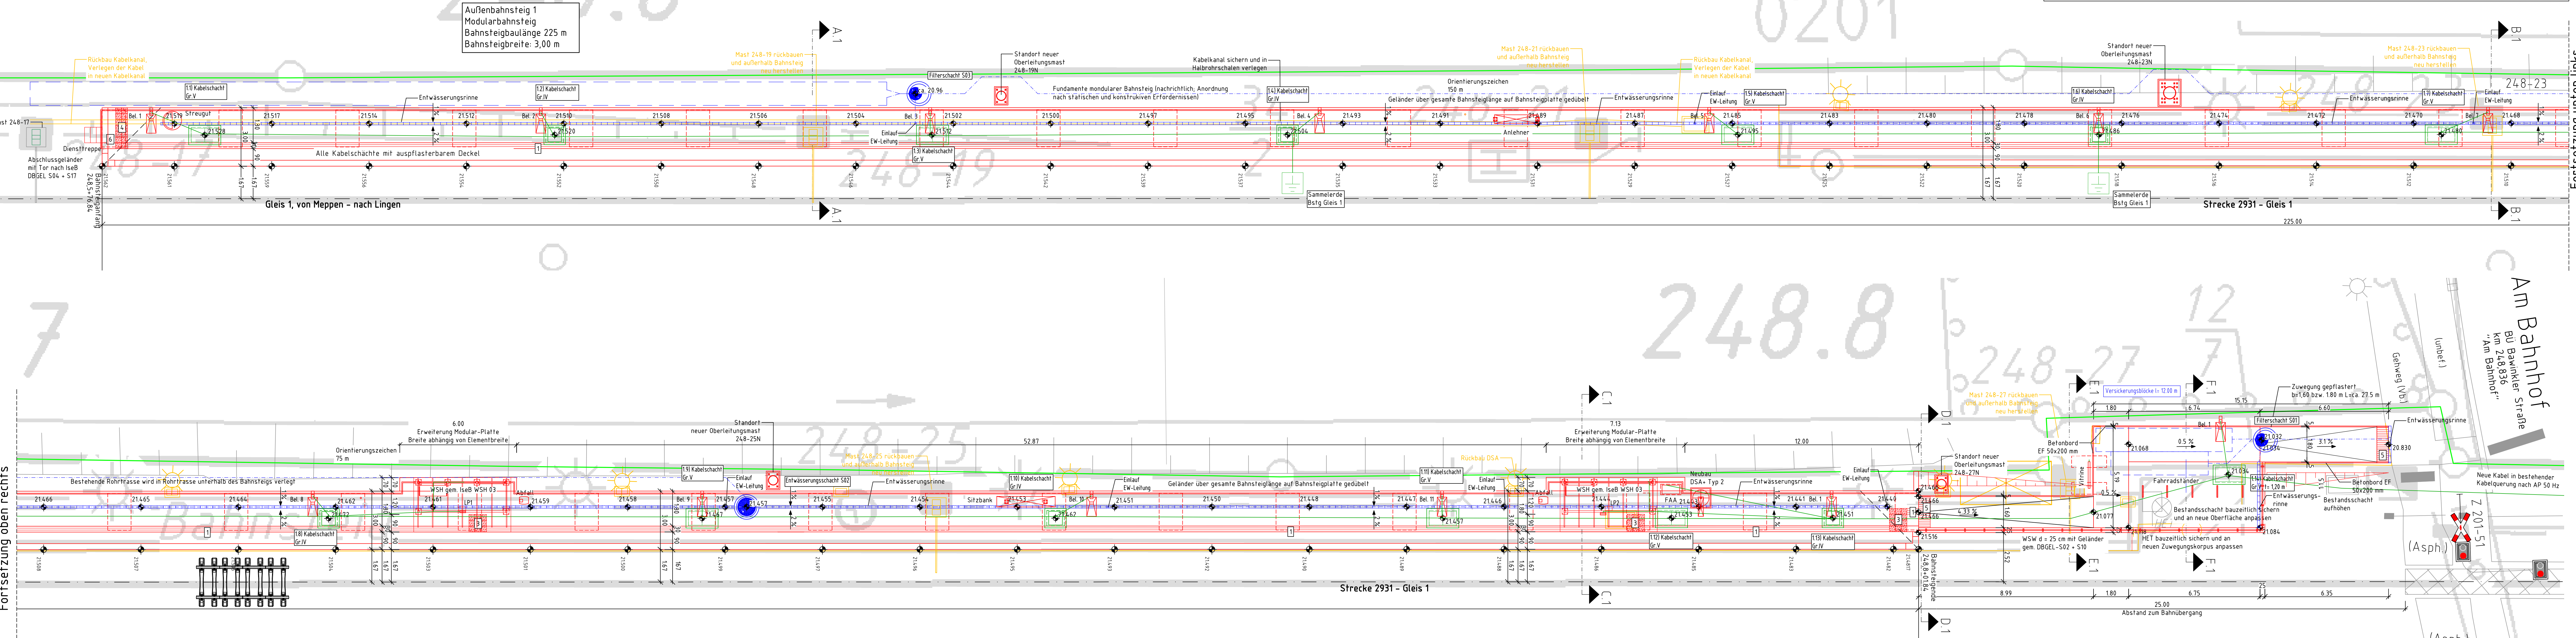

Bodenbelag mit Vorsatzbeton (Bahnsteig) Farbe: dunkelgrau/ anthrazit (Granit oder Basalt) fein gewaschen LRV-Wert $\geq 11,3$ gem. IseB MSB 1001 Rutschhemmung R 11 nach DIN 51130 Witterungswiderstand: D Abriebwiderstand: I	Taktiler Leitstreifen (Ls) u. Auffindestreifen (A) (Aufs) Rippenstruktur Farbe: weiß Rastermaß: 300x300 mm (1albüdlig) Plattenstärke: 80 mm Fugenbreite: max. 5 mm LRV-Wert ≥ 50	Sicherungselement "Strich", weißfarbige plane Platten (St) Farbe: weiß Rastermaß: 300x300 mm Plattenstärke: 80 mm Fugenbreite: max. 5 mm LRV-Wert ≥ 50
Taktiler Bodenleitsystem nach DIN 32984 Bodenindikatoren im öffentlichen Verkehrsraum (2011-10)	Aufmerksamkeitsfelder (Amf), Abzweigfelder (B) (Af) u. Abschlussstreifen (A) (Abs) Noppenstruktur Farbe: weiß Rastermaß: 300x300 mm Plattenstärke: 80 mm Fugenbreite: max. 5 mm Verlegung: bündig zur Basis LRV-Wert ≥ 50	

Fortsetzung unten links

Fortsetzung oben rechts

i					
h					
f					
e					
d					
c					
b					
a					

Index	Art der Änderung	Datum	Name	Unterschrift

Bauherr: DB InfraGO AG Personenbahnhöfe Bahnhofsmangement Braunschweig Willy-Brandt-Platz 1, 38102 Braunschweig	Bauherrvertretung / Projektleitung: DB InfraGO AG Personenbahnhöfe Bahnhofsmangement, Regionalbereich Nord Rundestr. 11, 30161 Hannover	DB InfraGO
Bautechnischer Prüfer gemäß VV BAU bzw. Planprüfer gemäß VV BAU STE		Eisenbahn-Bundesamt (EBA)

Projekt: FABB1 Verkehrsstation Geeste Strecke 2931 Hamm - Emden, km 248,8	Anlage 3.3.4	
Projekt-Nr. G.011332051		
Übersicht		
Planungsphase: Ausführungsplanung	Strecke: Hamm - Emden	Maßstab:
Planbezeichnung/ Planinhalt: Deckenhöhenplan Bstg 1	Strecken-Nr.: 2931	Bahnhofs-Nr.: 2028
Planart/ SAP PMA-Equipment: Lageplan	Stations-km: 248,8	Koordinatensystem:
Plannummer: V0--_302000_B14-000_PVA_B01_LP_1011_--	Höhensystem:	
Planersteller: w+b ingenieure	Bauvorlageberechtigter (BVB) gemäß VV BAU / VV BAU-STE	
Freigabe der Ausführungsunterlagen gemäß Freigabebeschreiben vom: Freigabe Nr.:		
Name (Druckchrift)	Datum	Unterschrift
Name (Druckchrift)	Datum	Unterschrift
Projektverantwortlicher, als Vertreter des Bauherrn, Eisenbahnen des Bundes (Edb)		
Nur gültig für die Ausschreibung!		
Name (Druckchrift)	Datum	Unterschrift
Name (Druckchrift)	Datum	Unterschrift
Auftragnehmer Bau		
Die Übereinstimmung mit der Bauausführung wird bestätigt		
Name (Druckchrift)	Datum	Unterschrift
Name (Druckchrift)	Datum	Unterschrift
Auftragnehmer Bau		
Die Übernahme der handverdierten Eintragungen in die CAD-Grundlage wird bestätigt		
Name (Druckchrift)	Datum	Unterschrift
Name (Druckchrift)	Datum	Unterschrift
Bearbeitung CAD		
gez. 10/2025 Frauning		
gepr. 10/2025 Wulf		