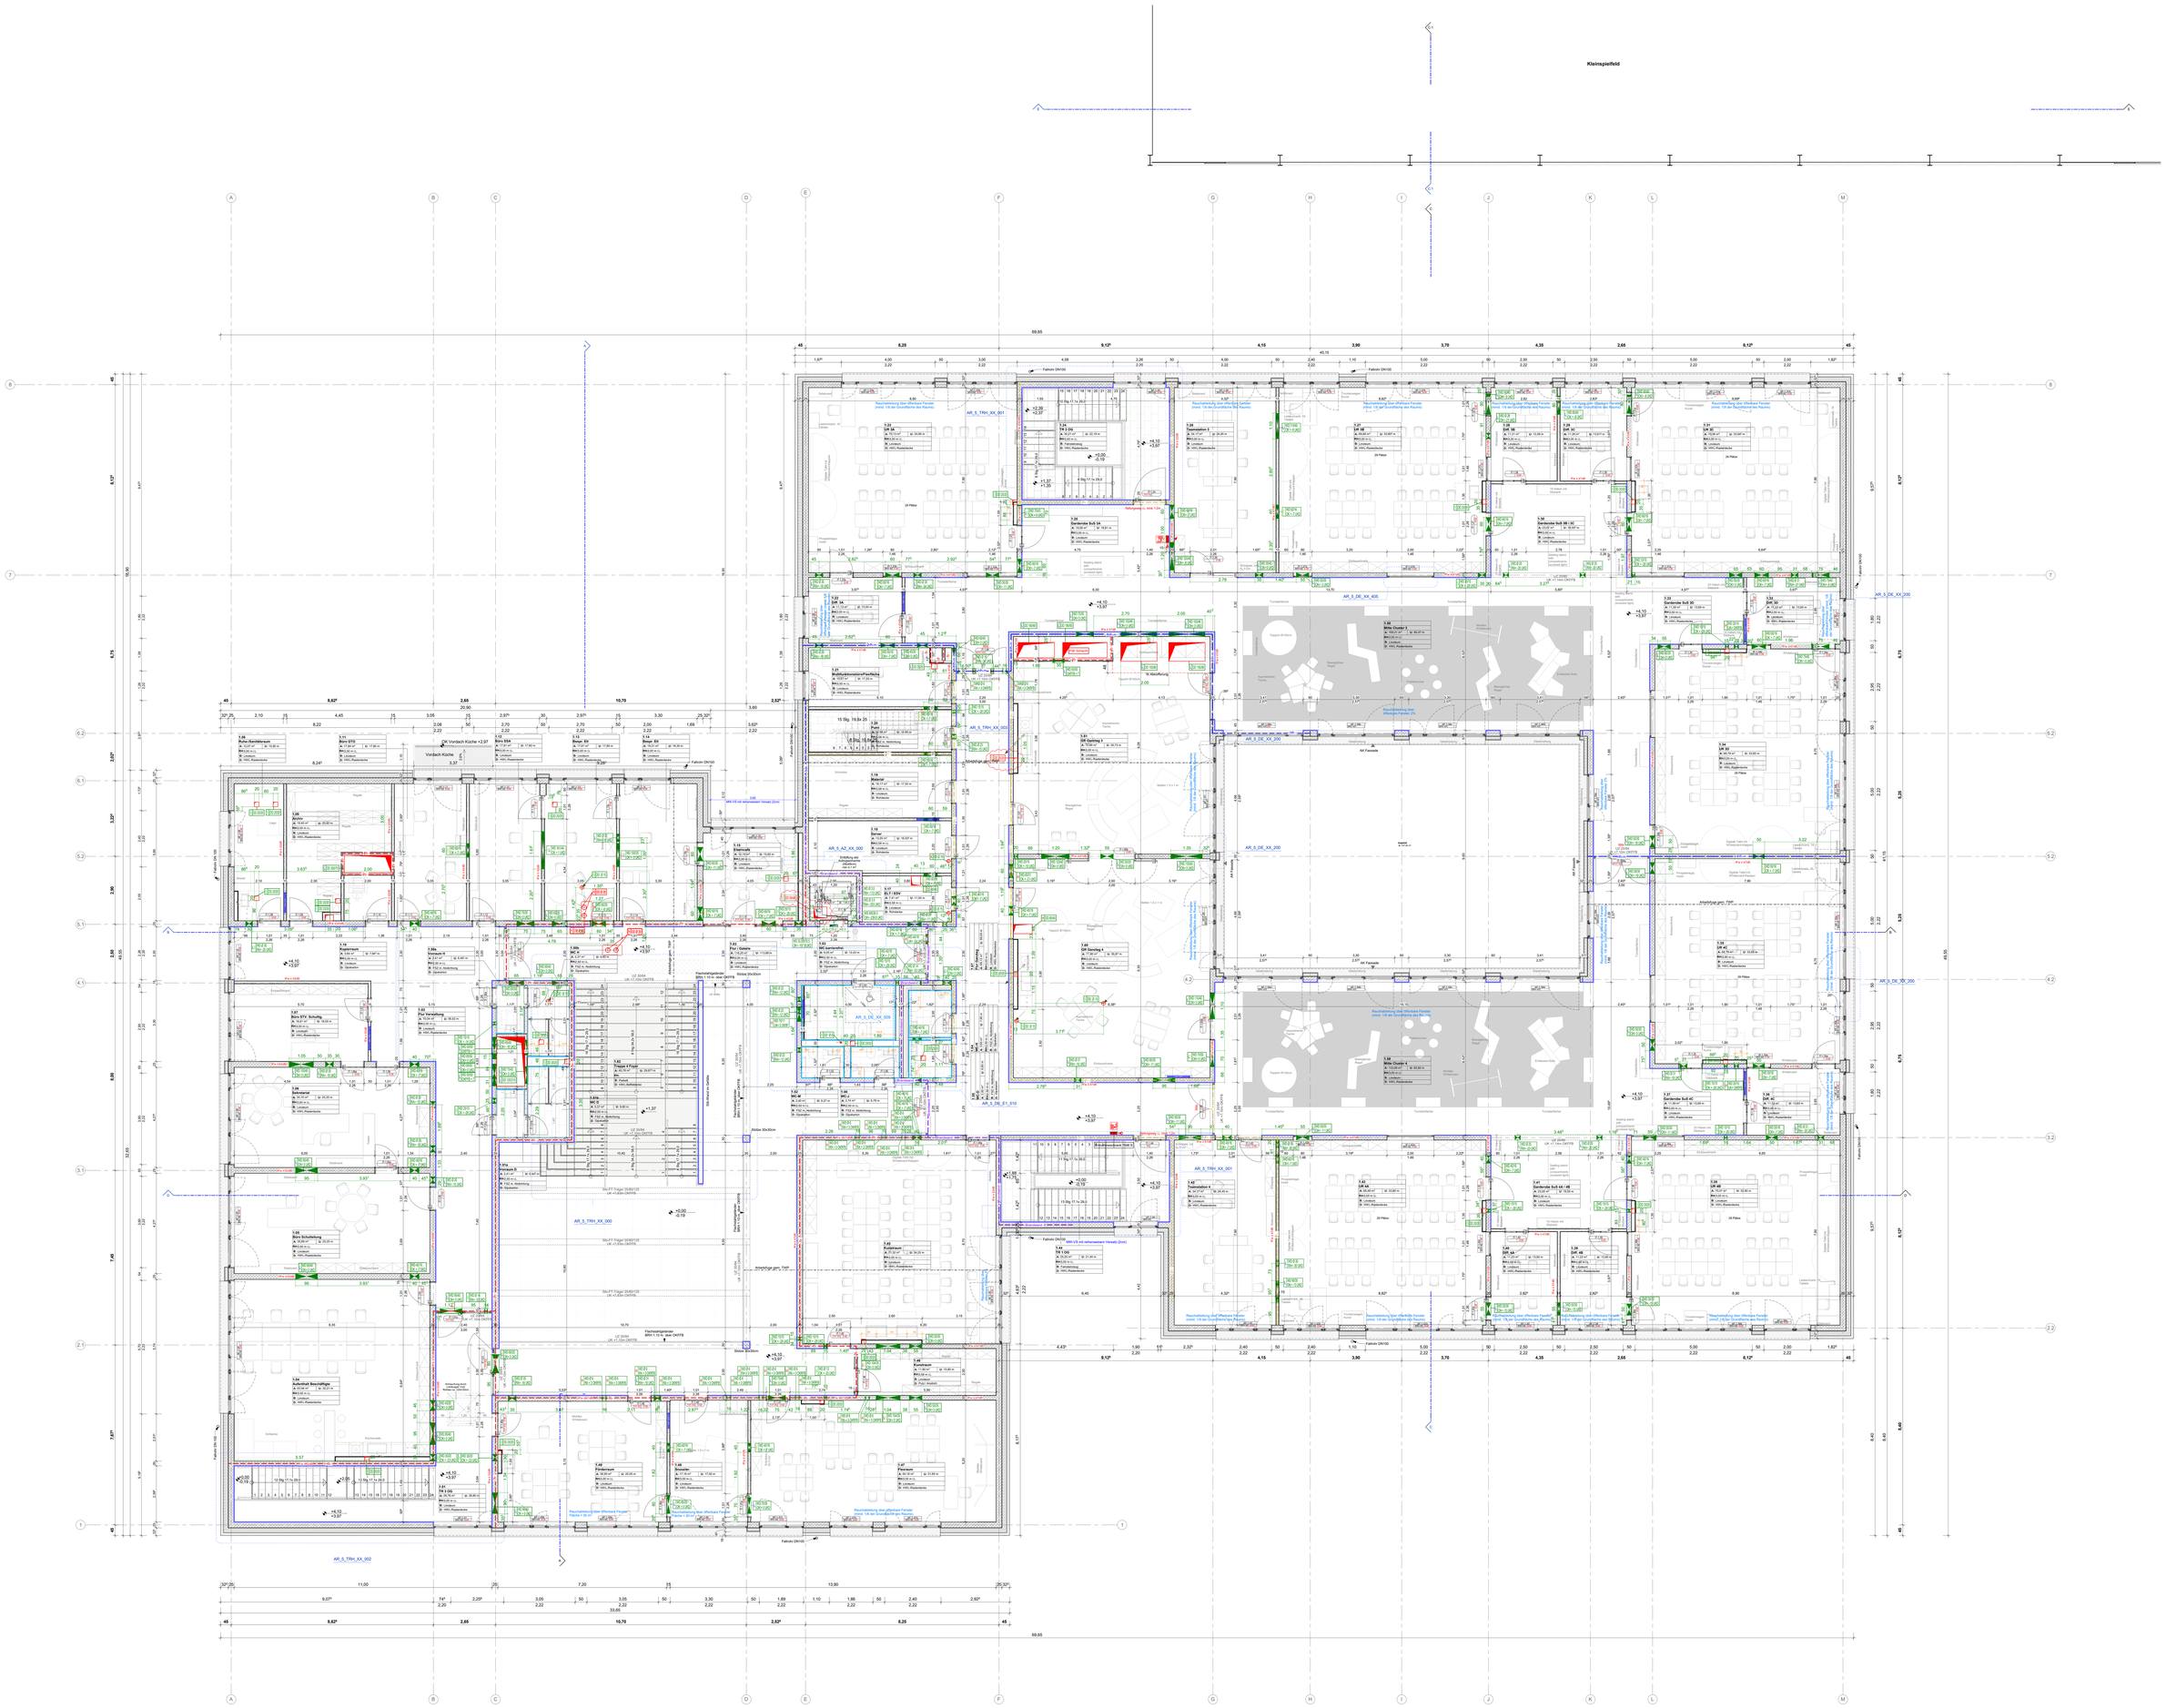
Kleinspielfeld
Vordach Küche +2.37
Fahrbahn DN100
AR_S_TRH_XX_001
AR_S_TRH_XX_000
AR_S_TRH_XX_002
AR_S_DE_XX_405
AR_S_DE_XX_200
AR_S_DE_XX_300
AR_S_AZ_XX_000
AR_S_DE_E1_010
Rauchableitung über öffenbare Fenster (mind. 1/3 der Grundfläche des Raumes)
Anlieferungsgang - Tiefgarage
Fachwerkträgerdach SRH 1.5 m über OKFFB
Stütze 30x30cm
Stütze 50x50cm
