


Friedberg (Hess) (FFG)

Bereichskennziffer 33

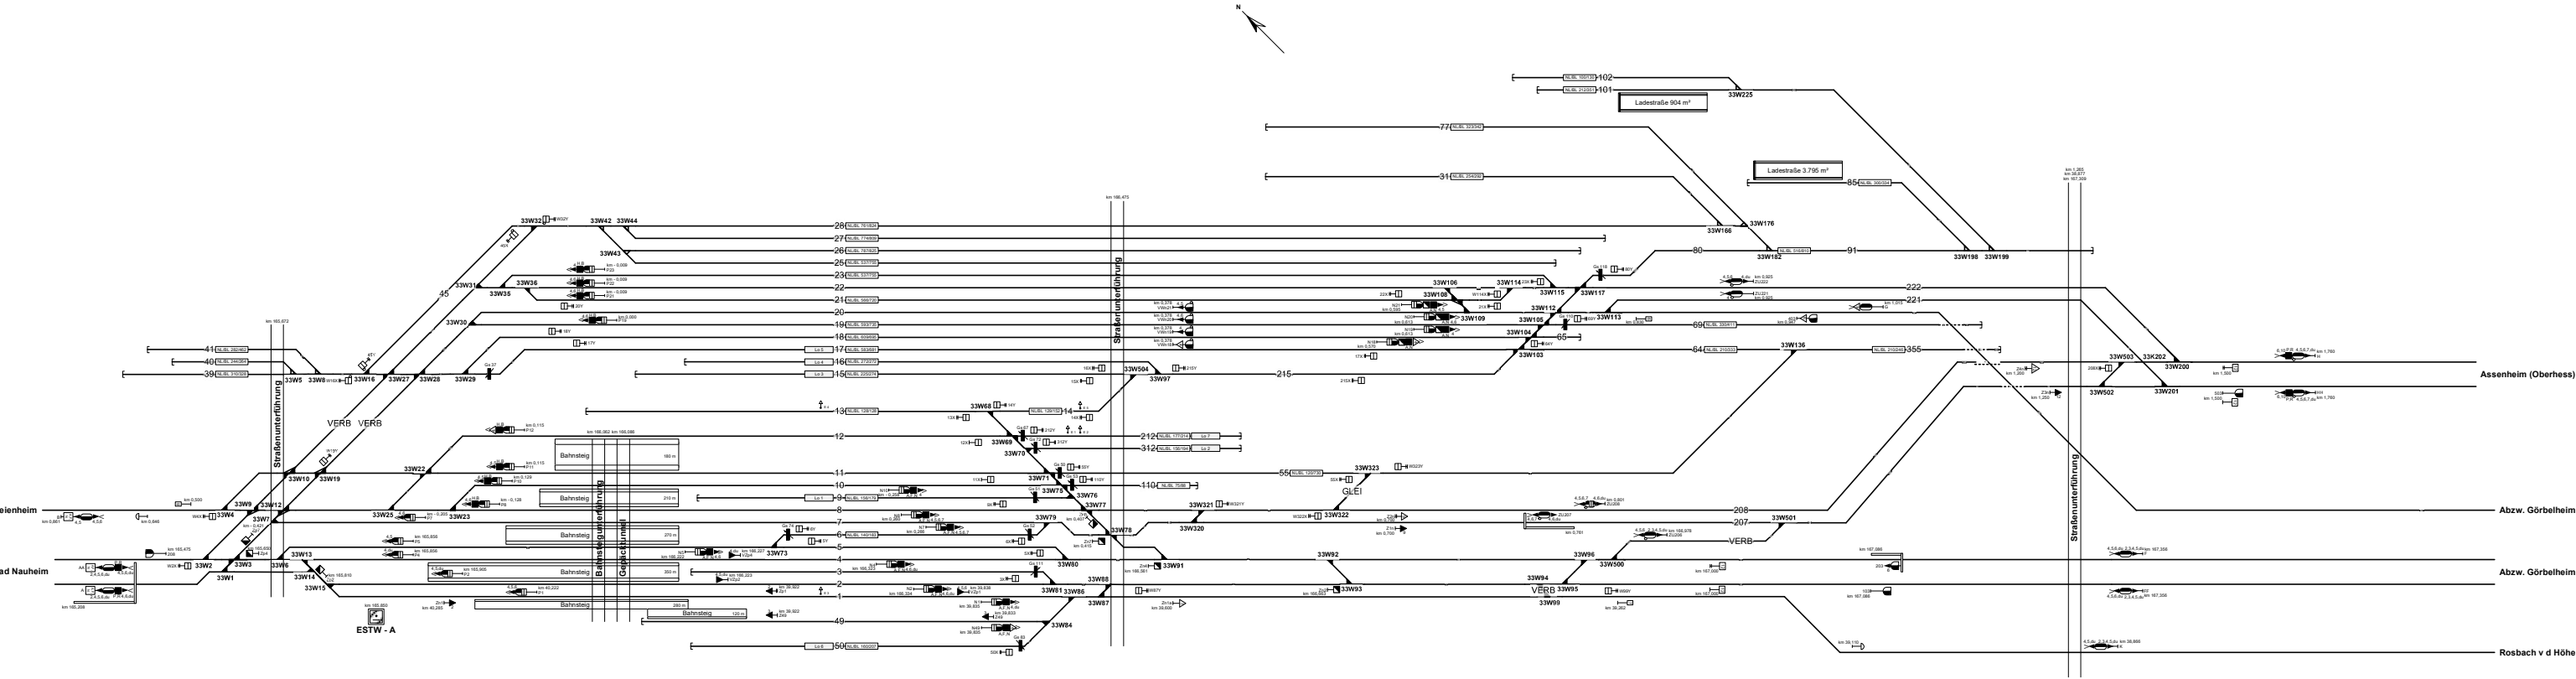

Legende Zusatzausstattung

- E 1 - Elektrant
- LAD 1 - Lokabstellplatz ohne Schutzvorrichtung
- LAD 1 verb 1 - Ladestraße