




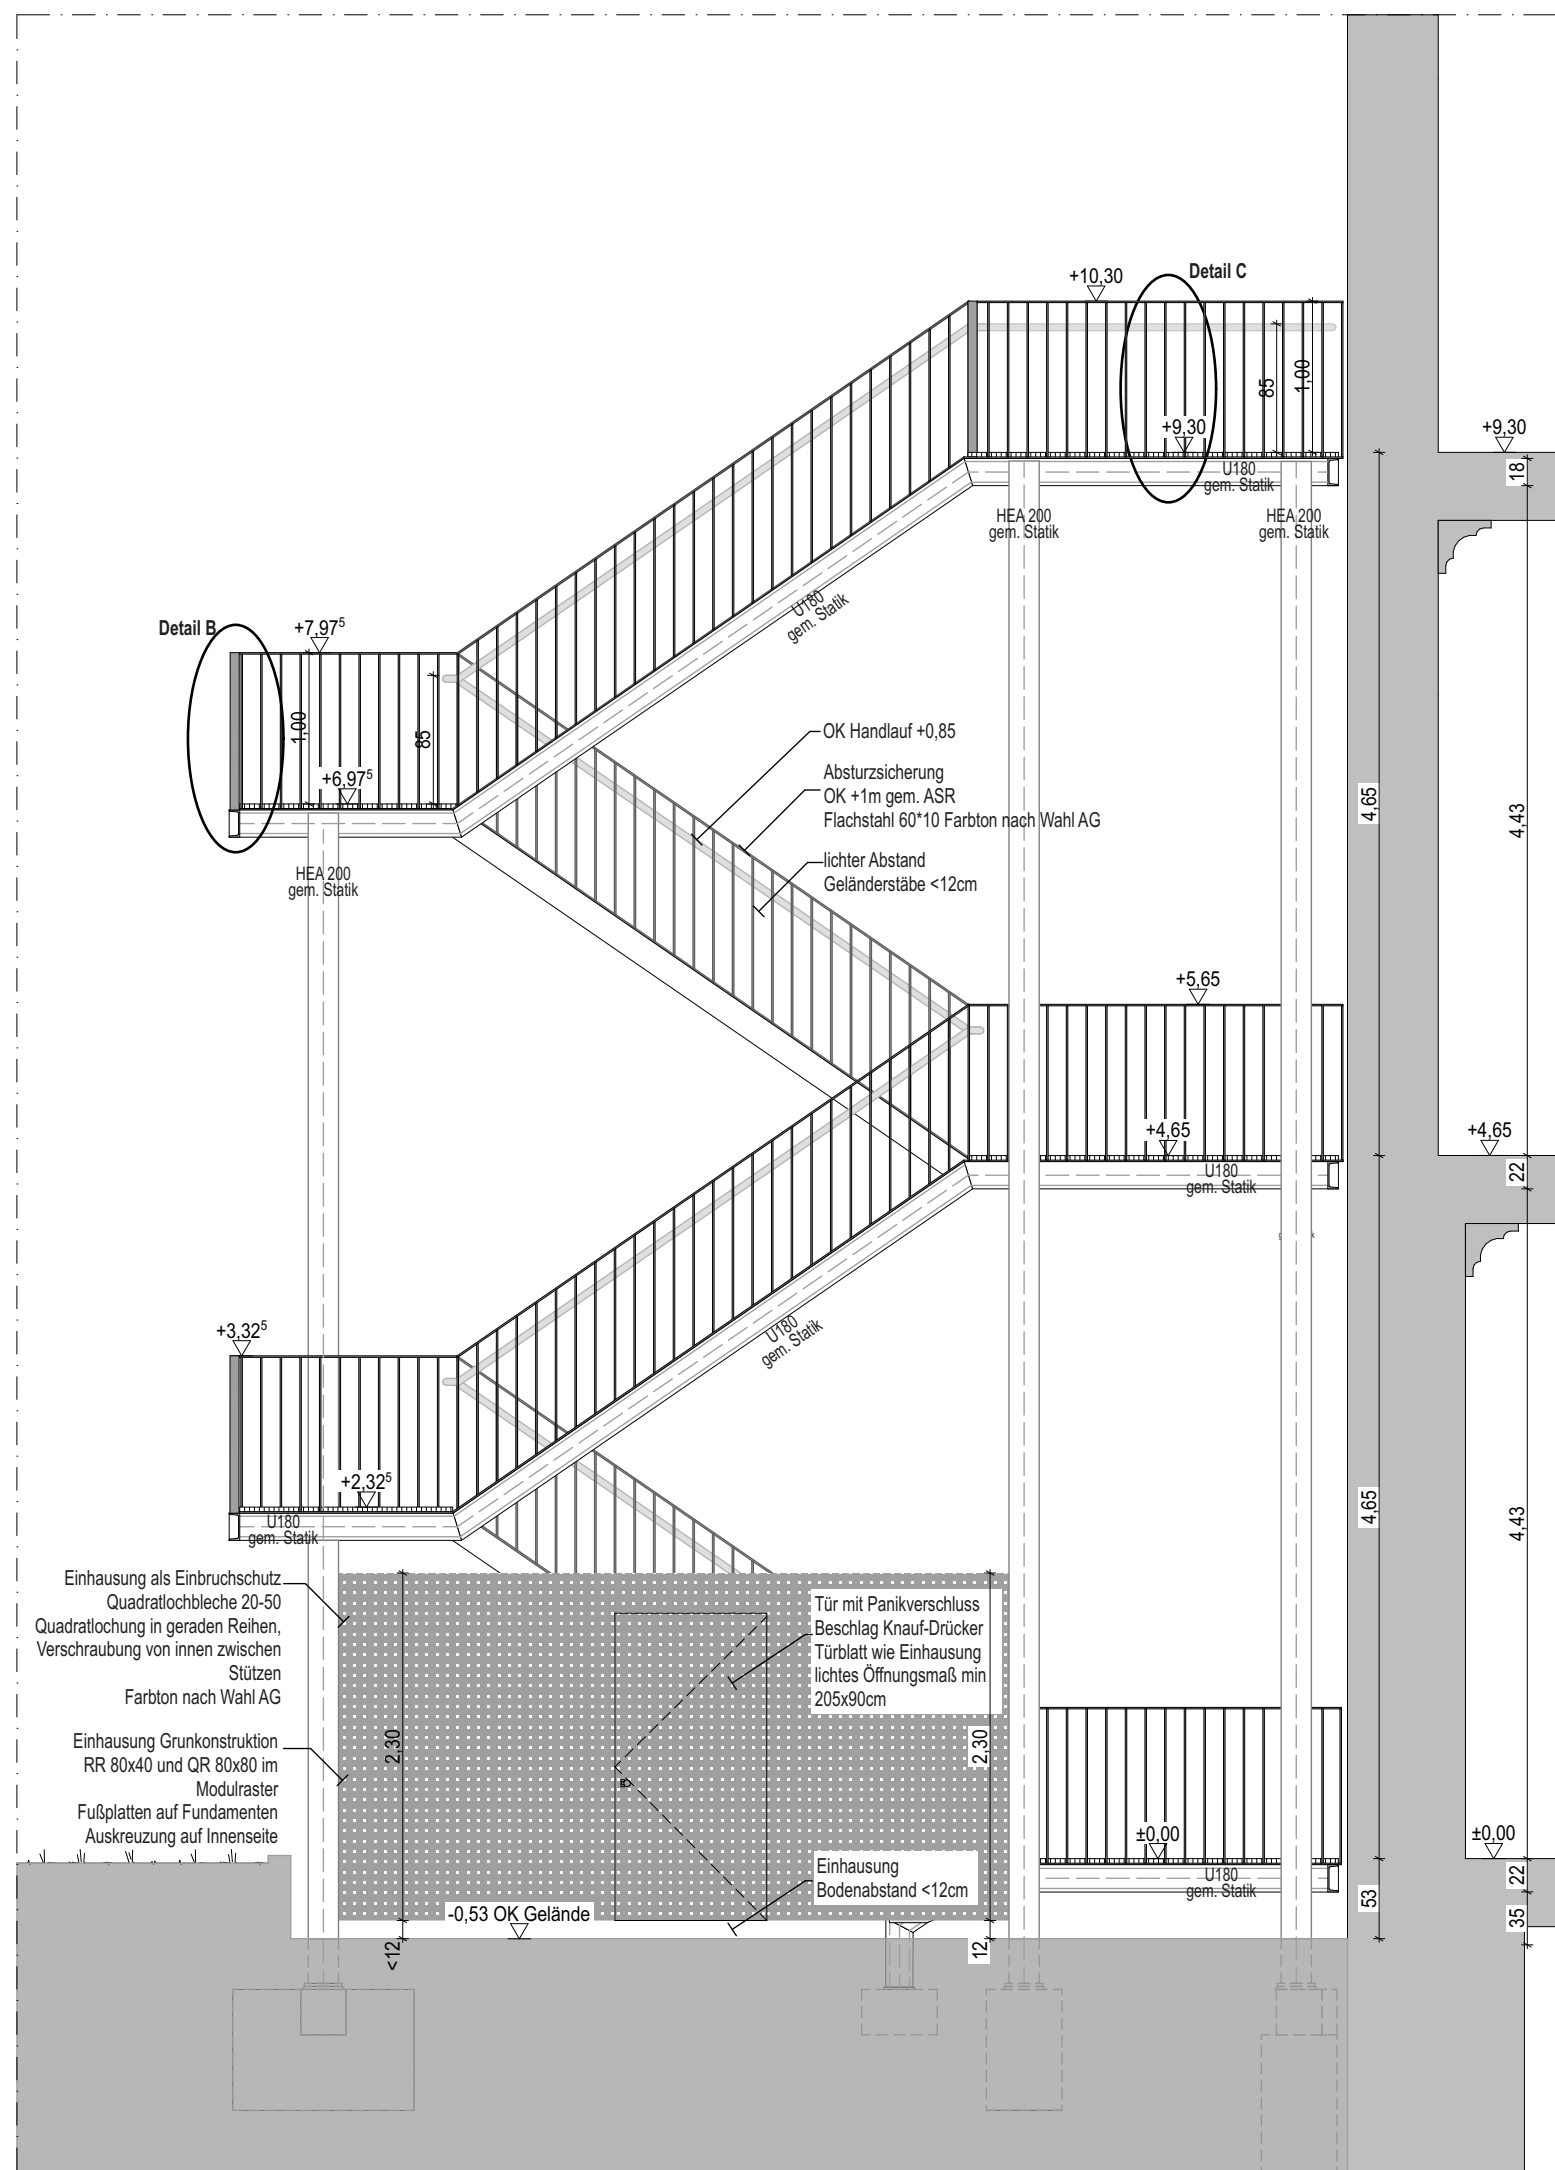


HAUS 1 - Fluchttreppe Ansicht Süd M1:50

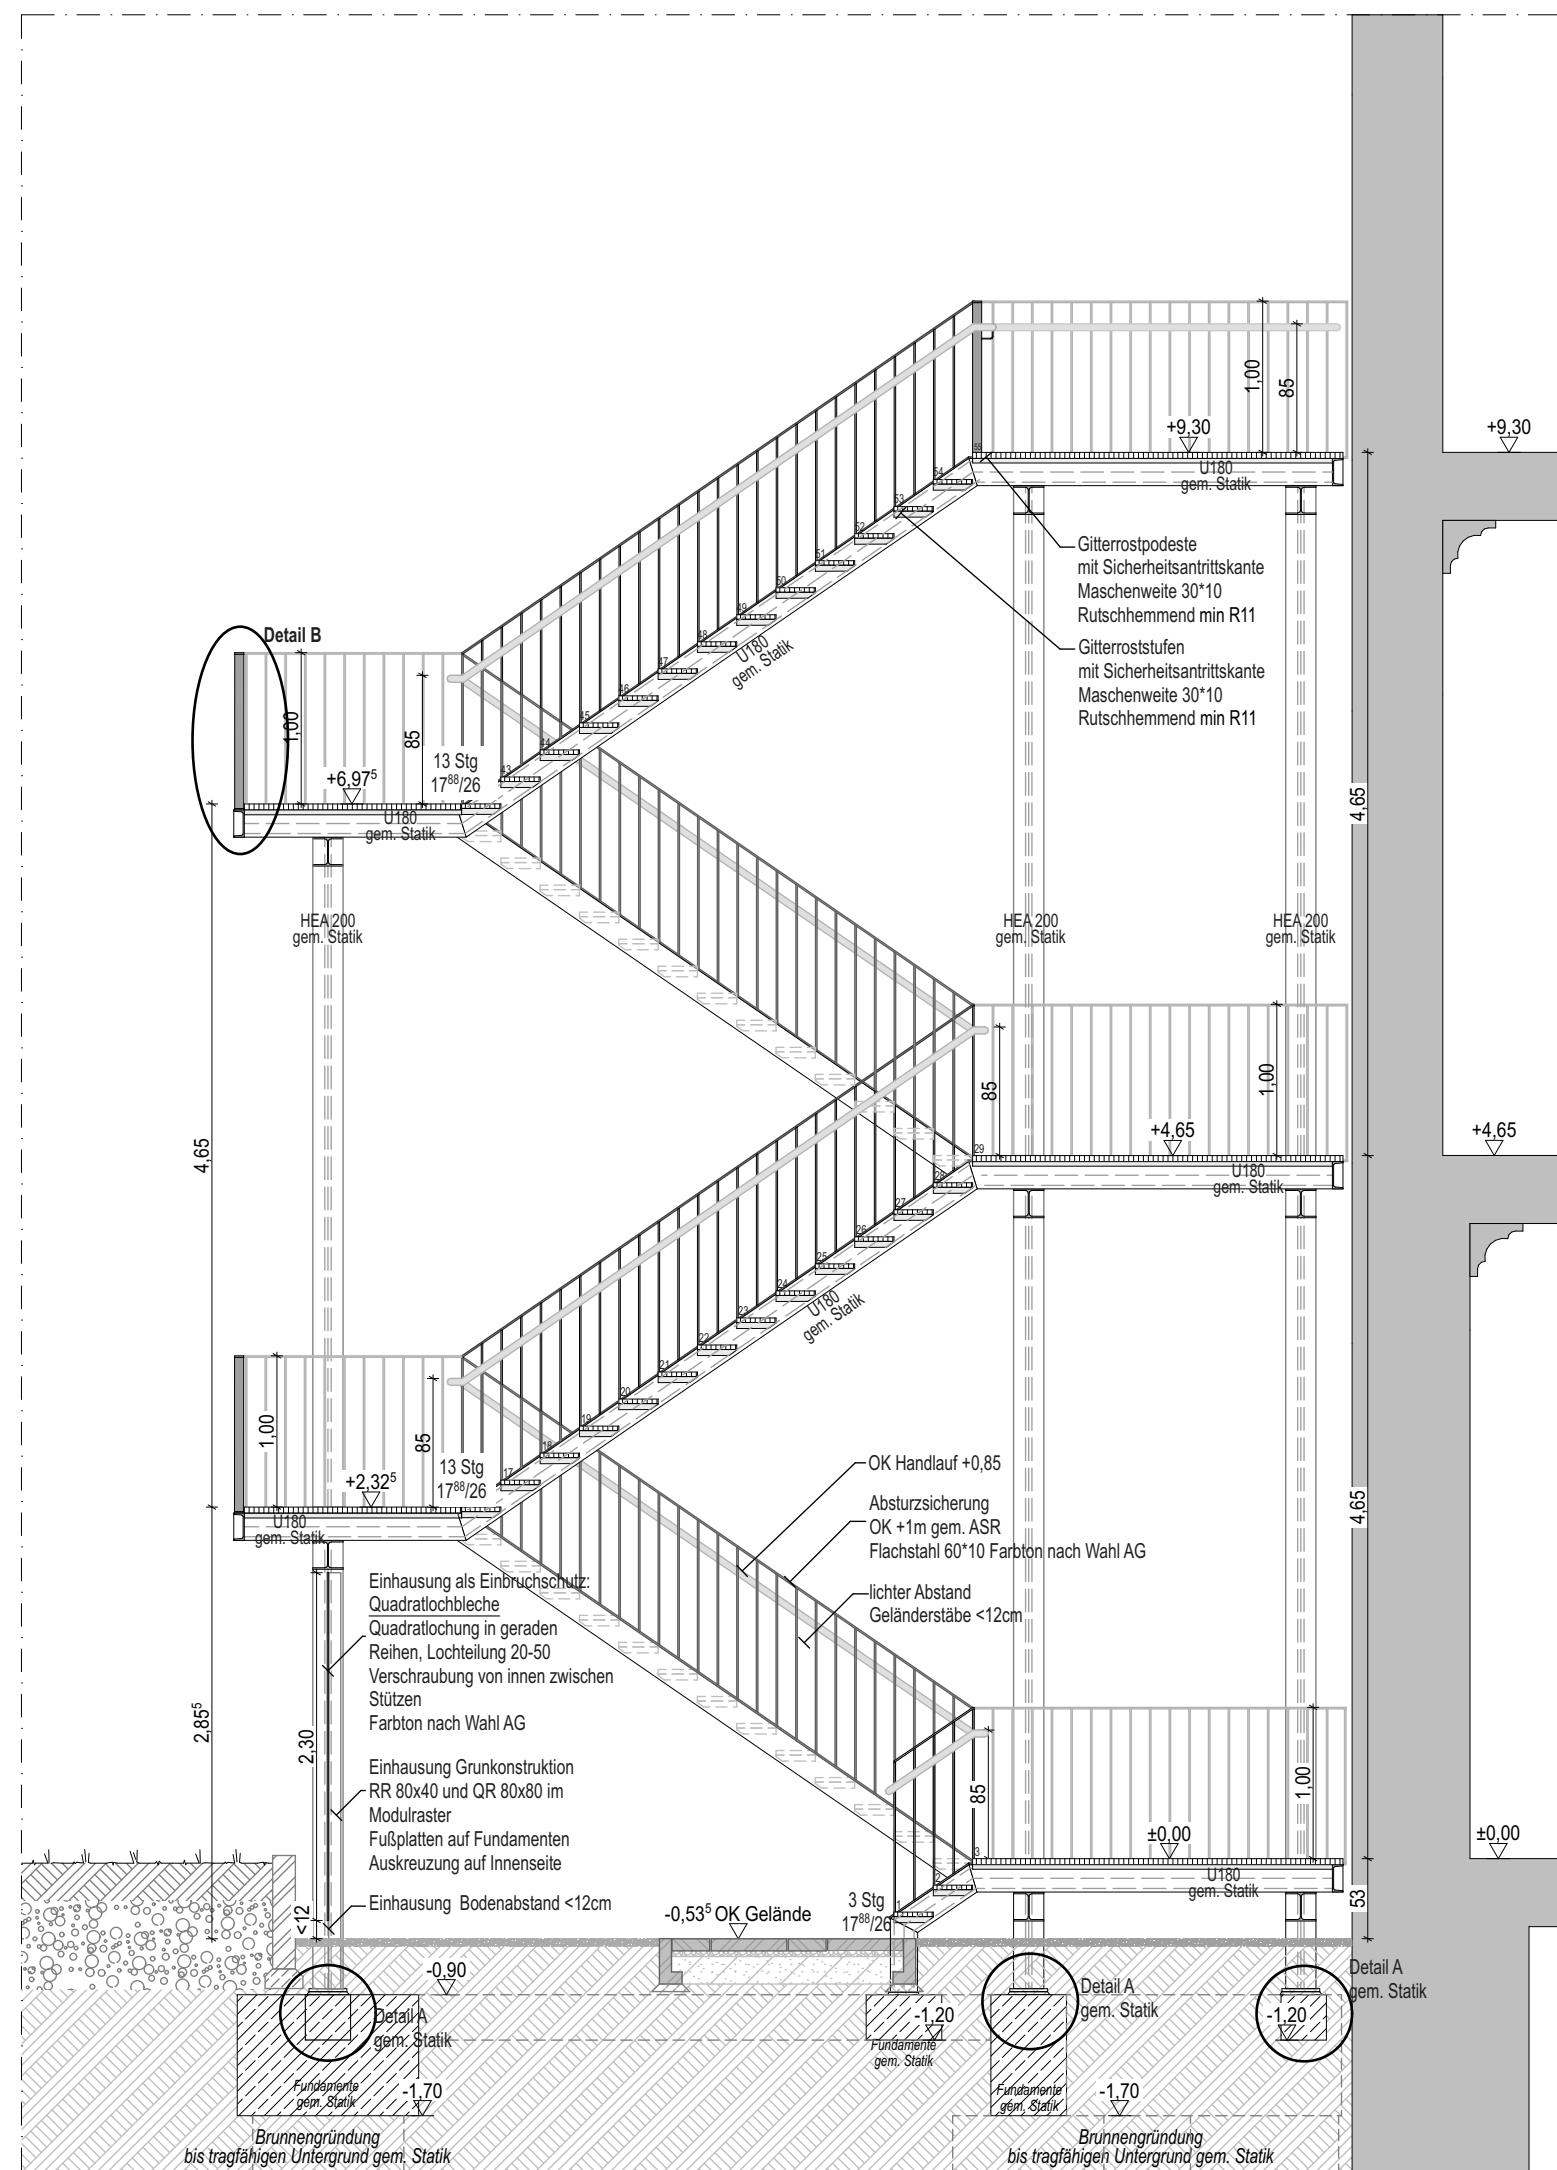


HAUS 1 - Fluchttreppe Schnitt A-A M1:50

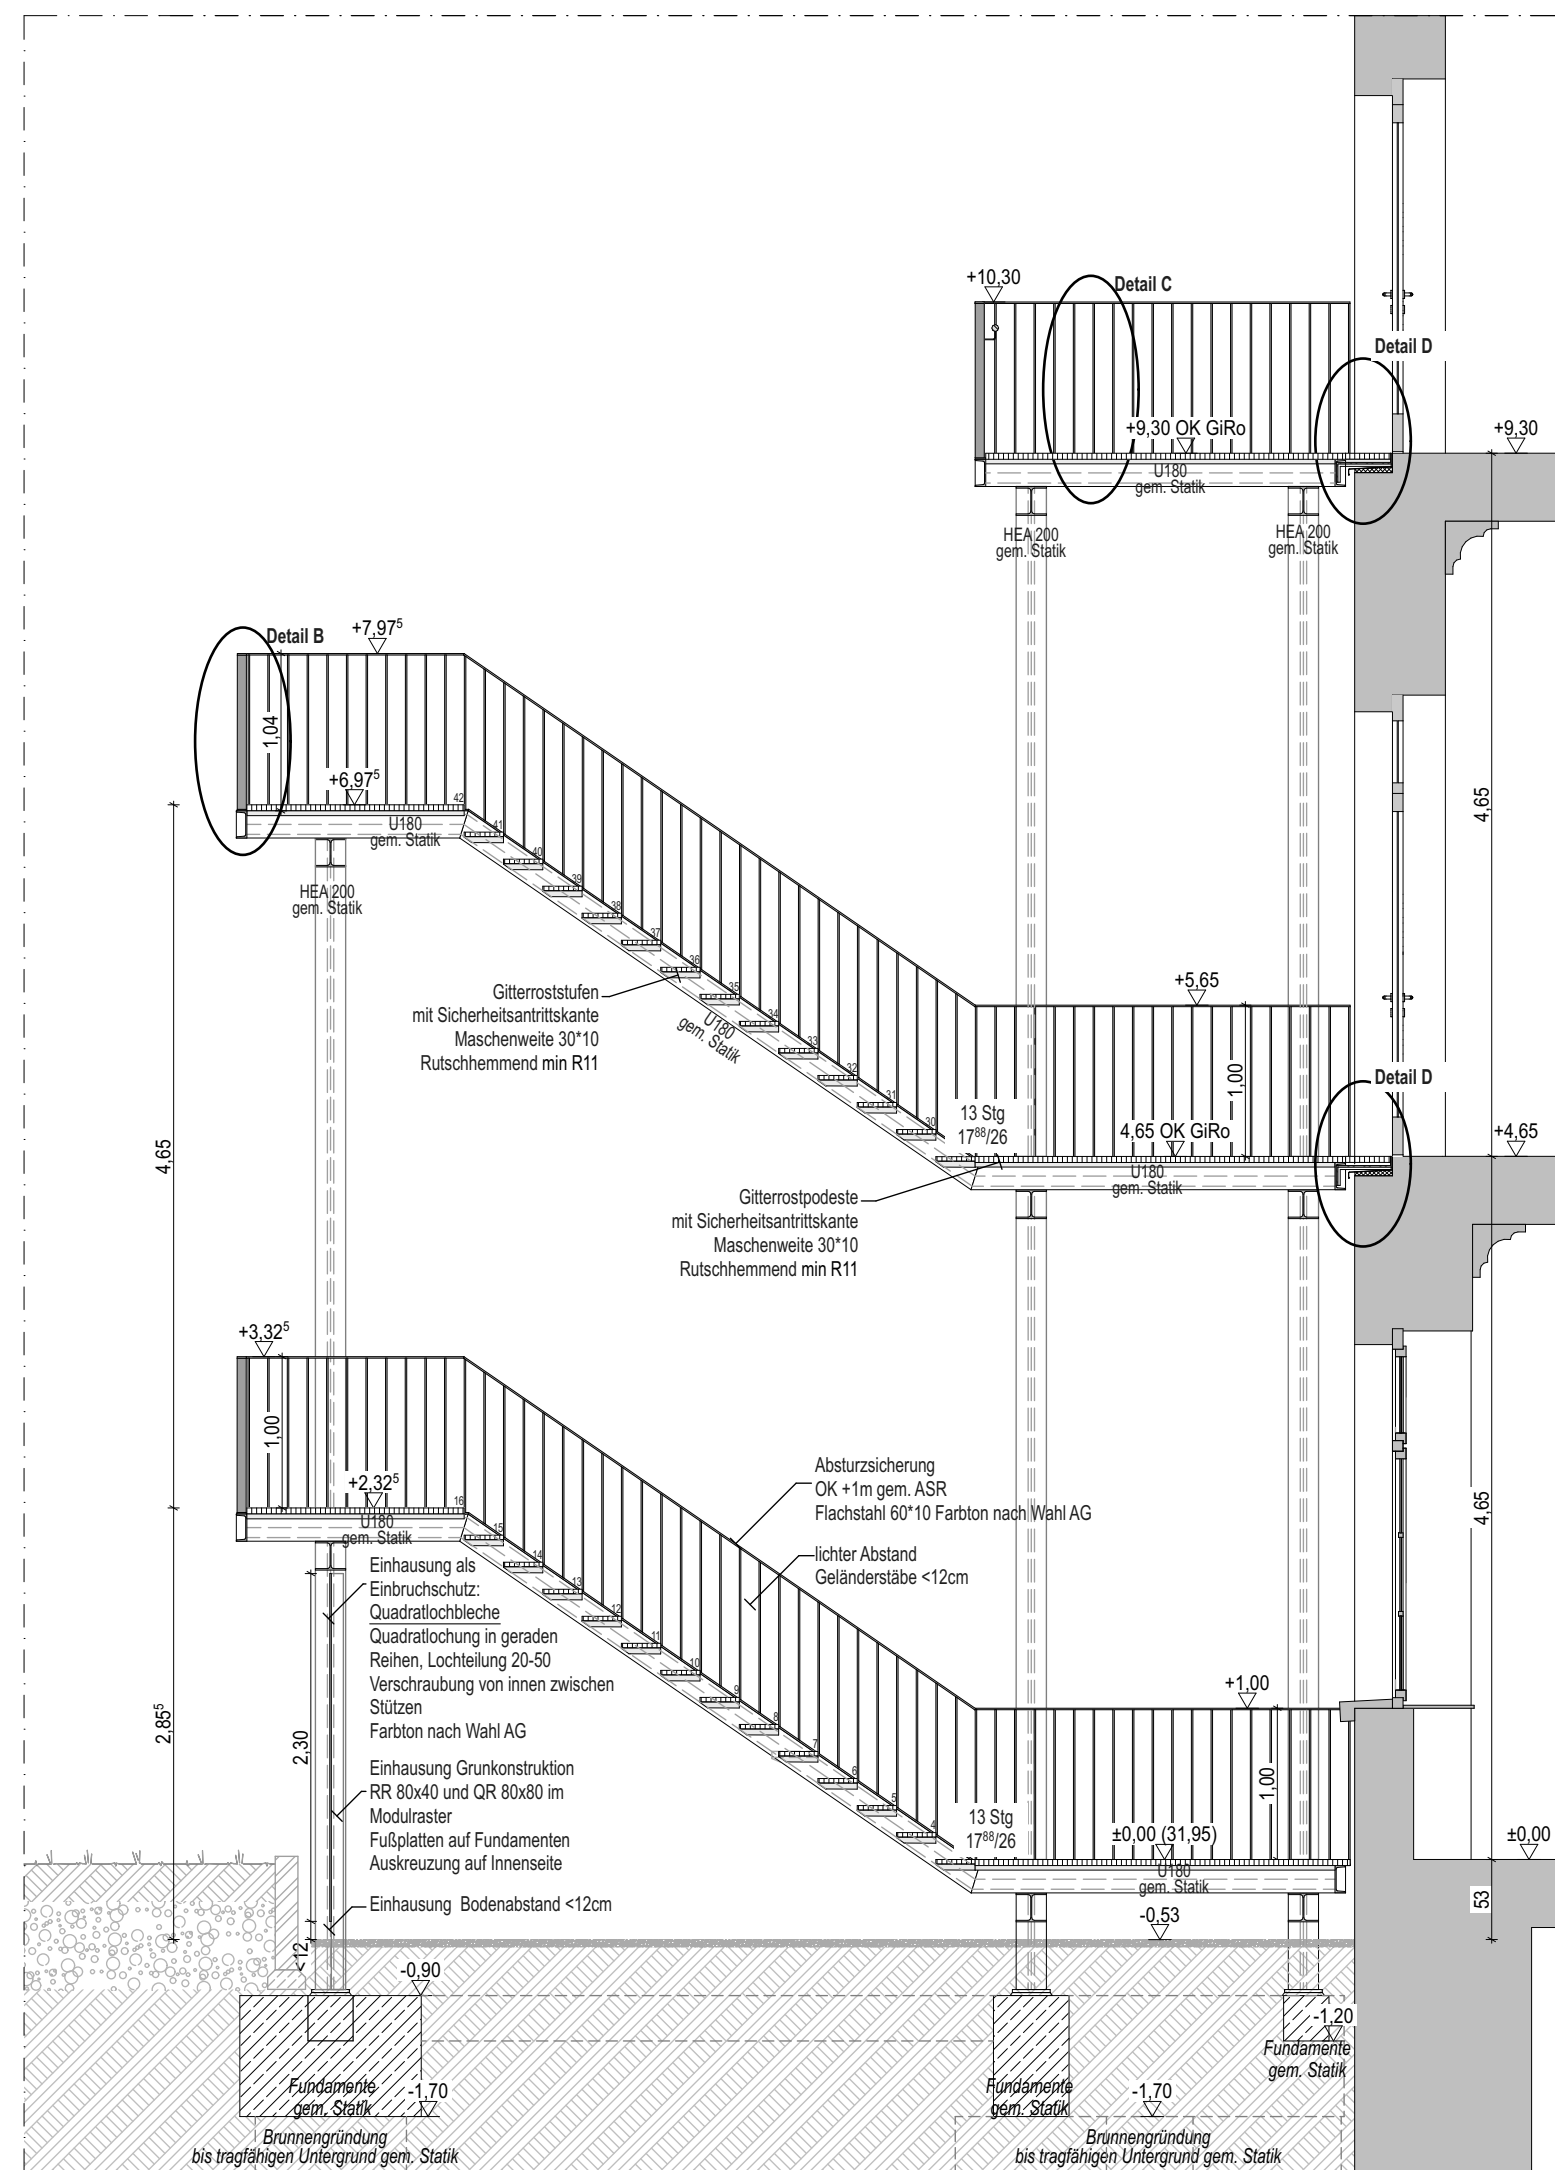


HAUS 1 - Fluchttreppe Schnitt B-B M1:50

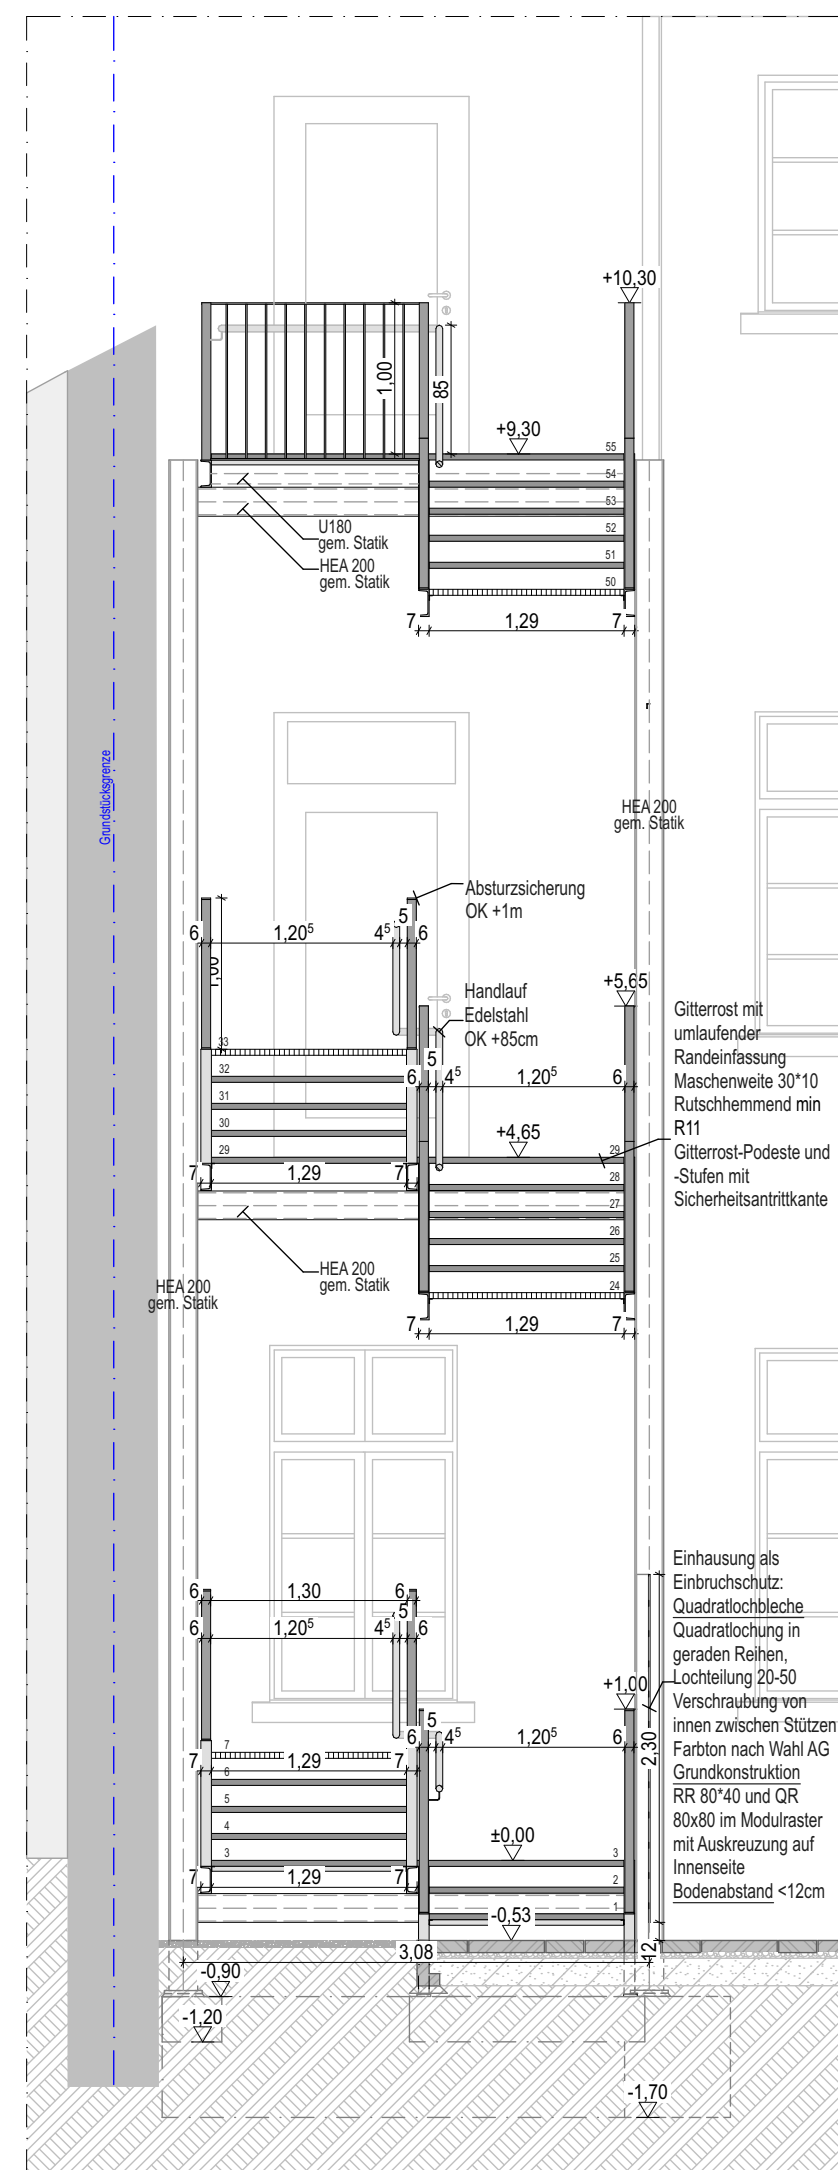


HAUS 1 - Fluchttreppe Schnitt C-C M1:50

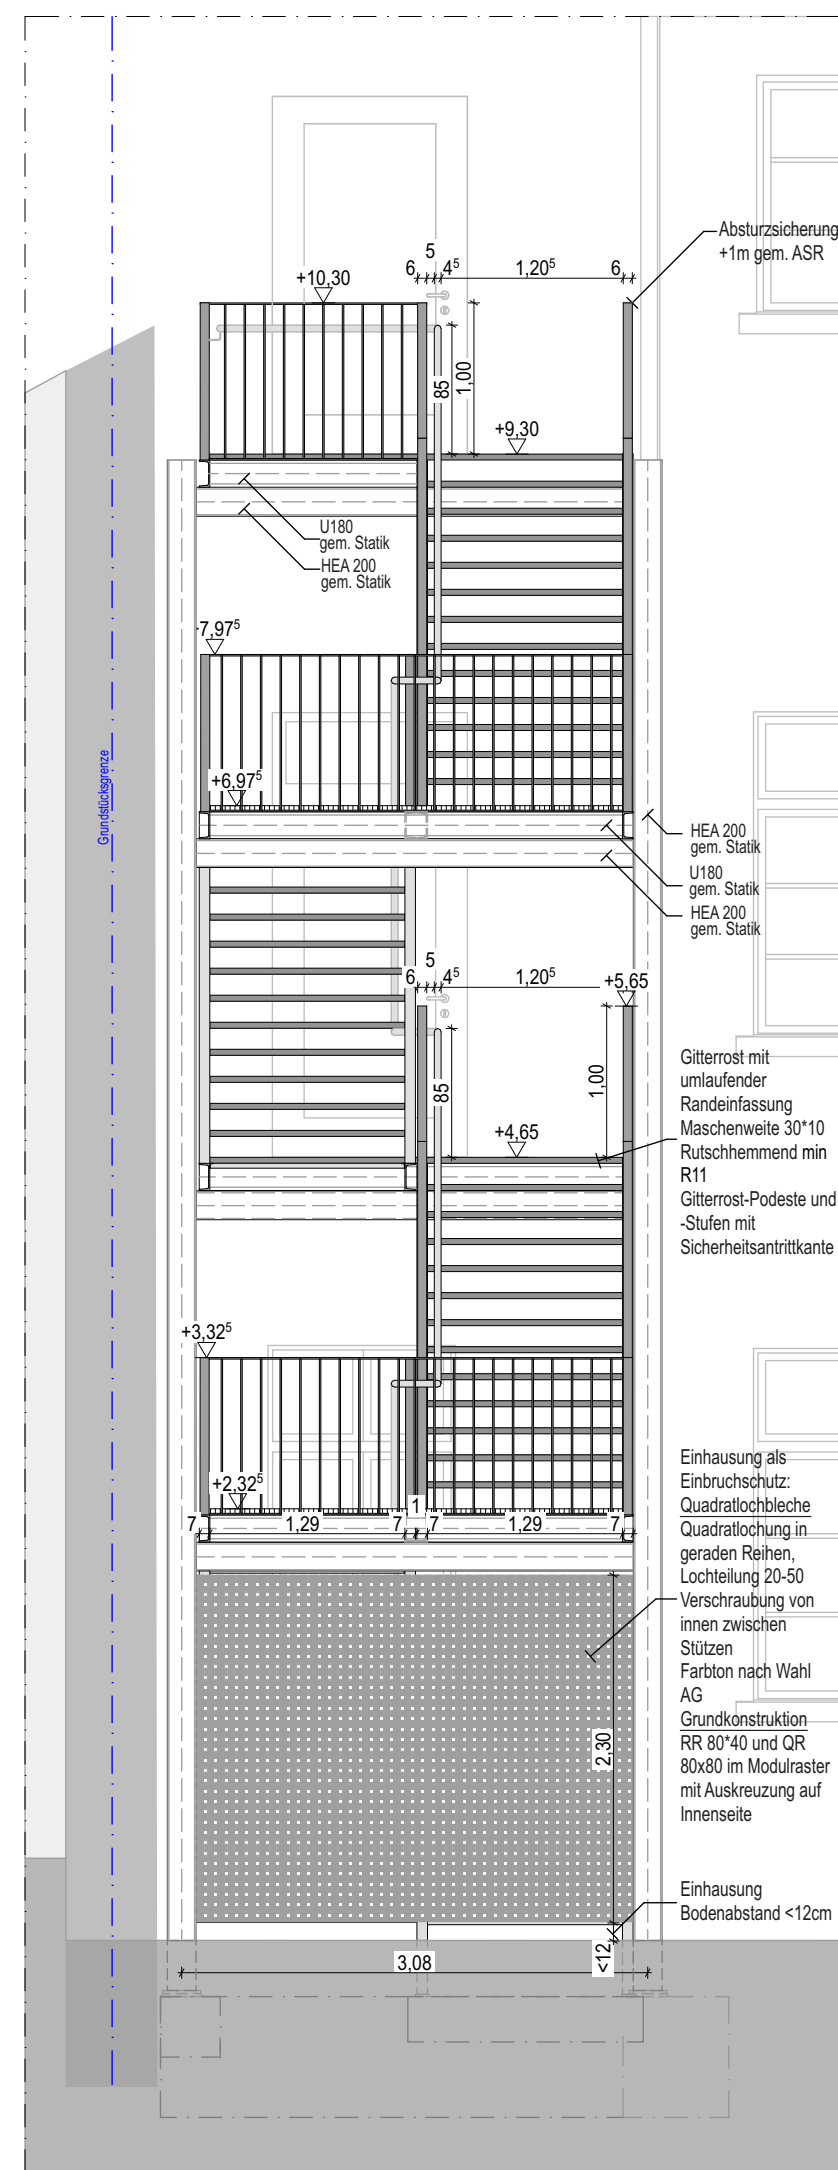


HAUS 1 - Fluchttreppe Ansicht West M1:50

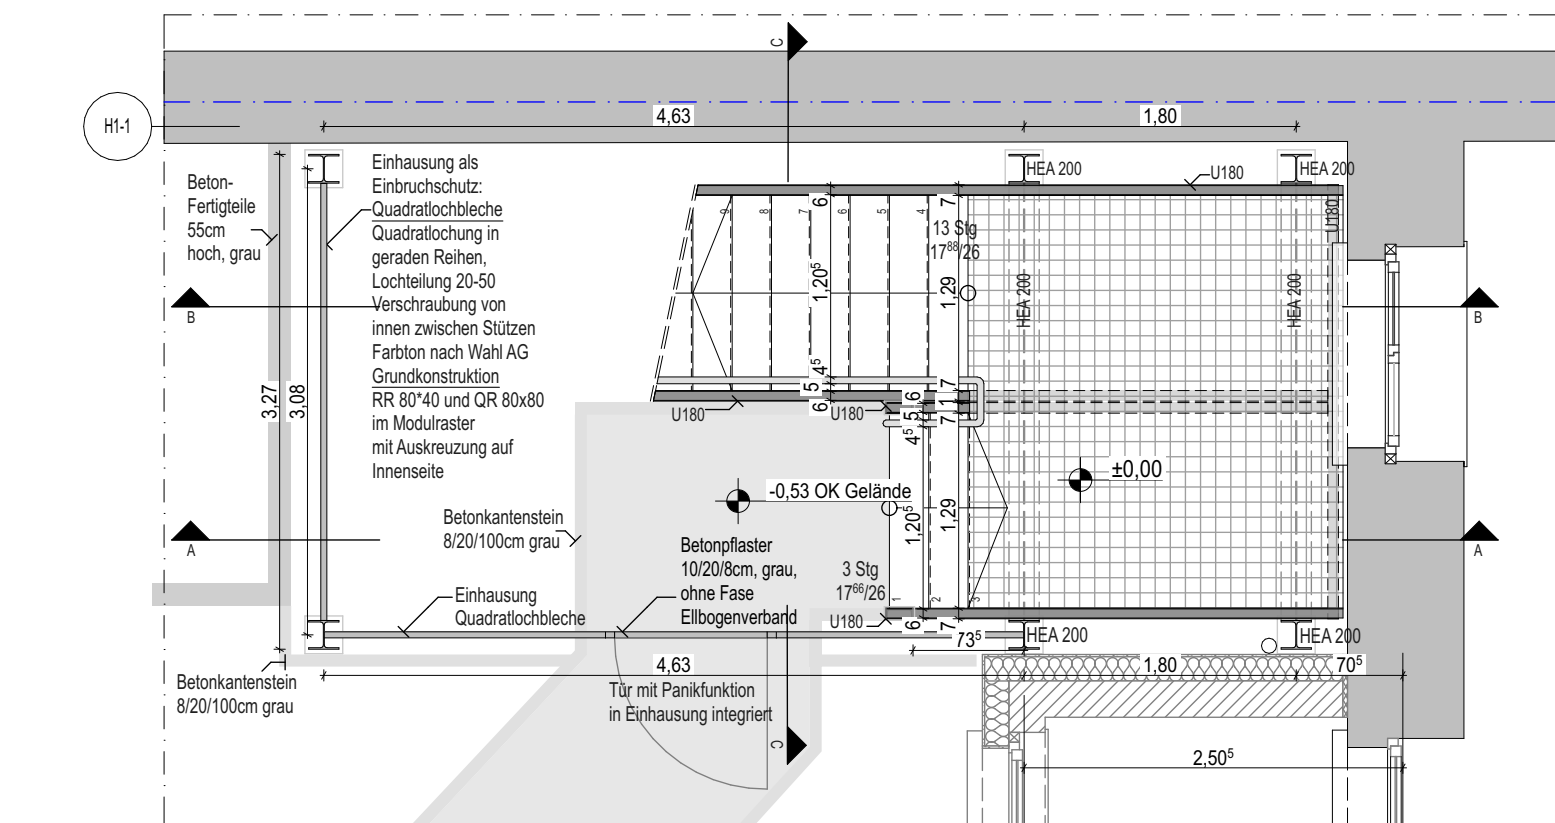


HAUS 1 - Fluchttreppe Grundriss EG M1:50

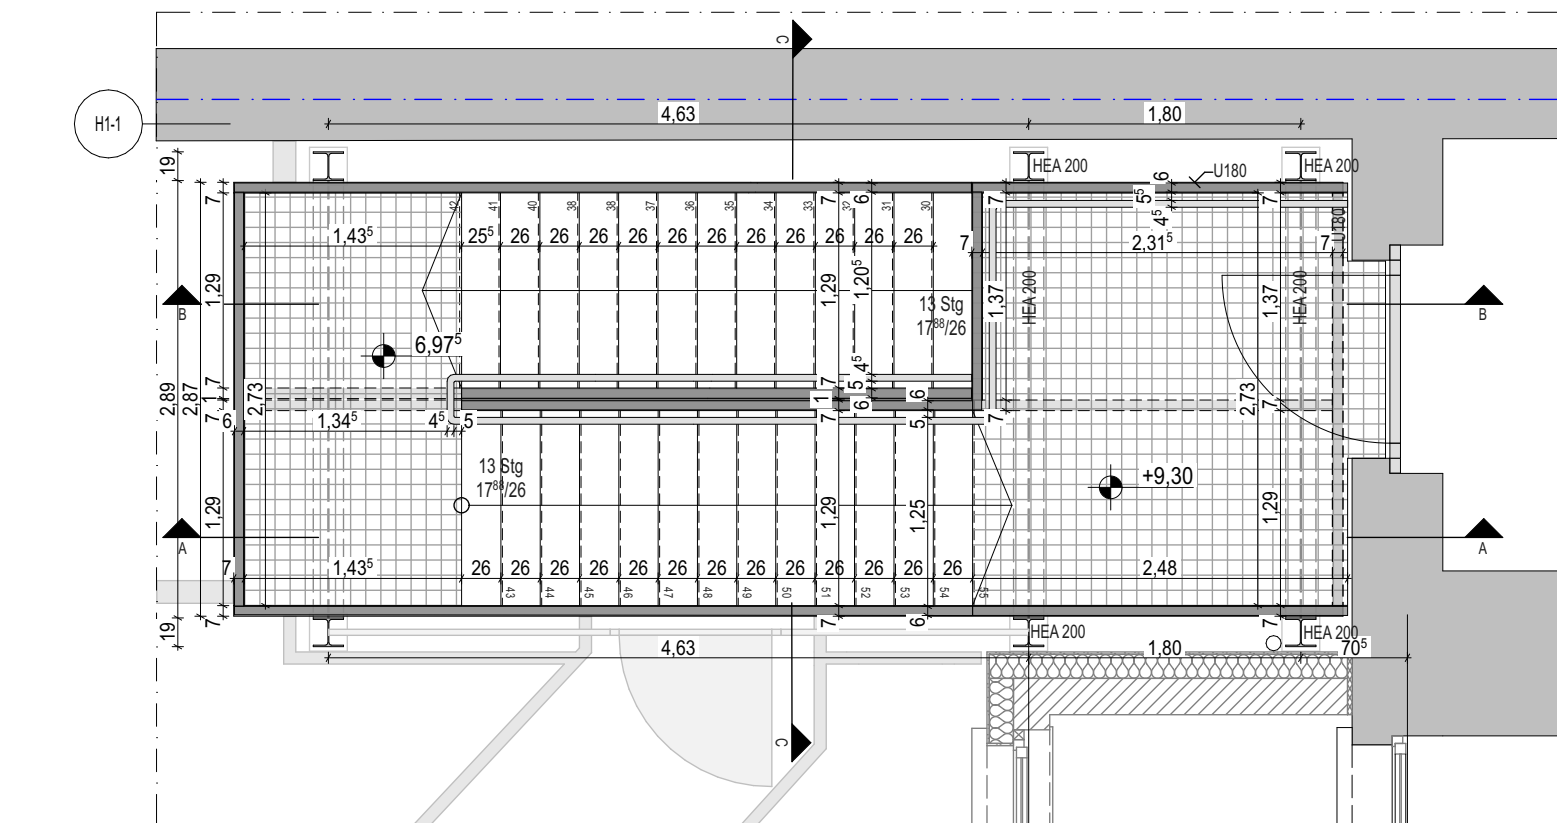


HAUS 1 - Fluchttreppe Grundriss 2.OG M1:50

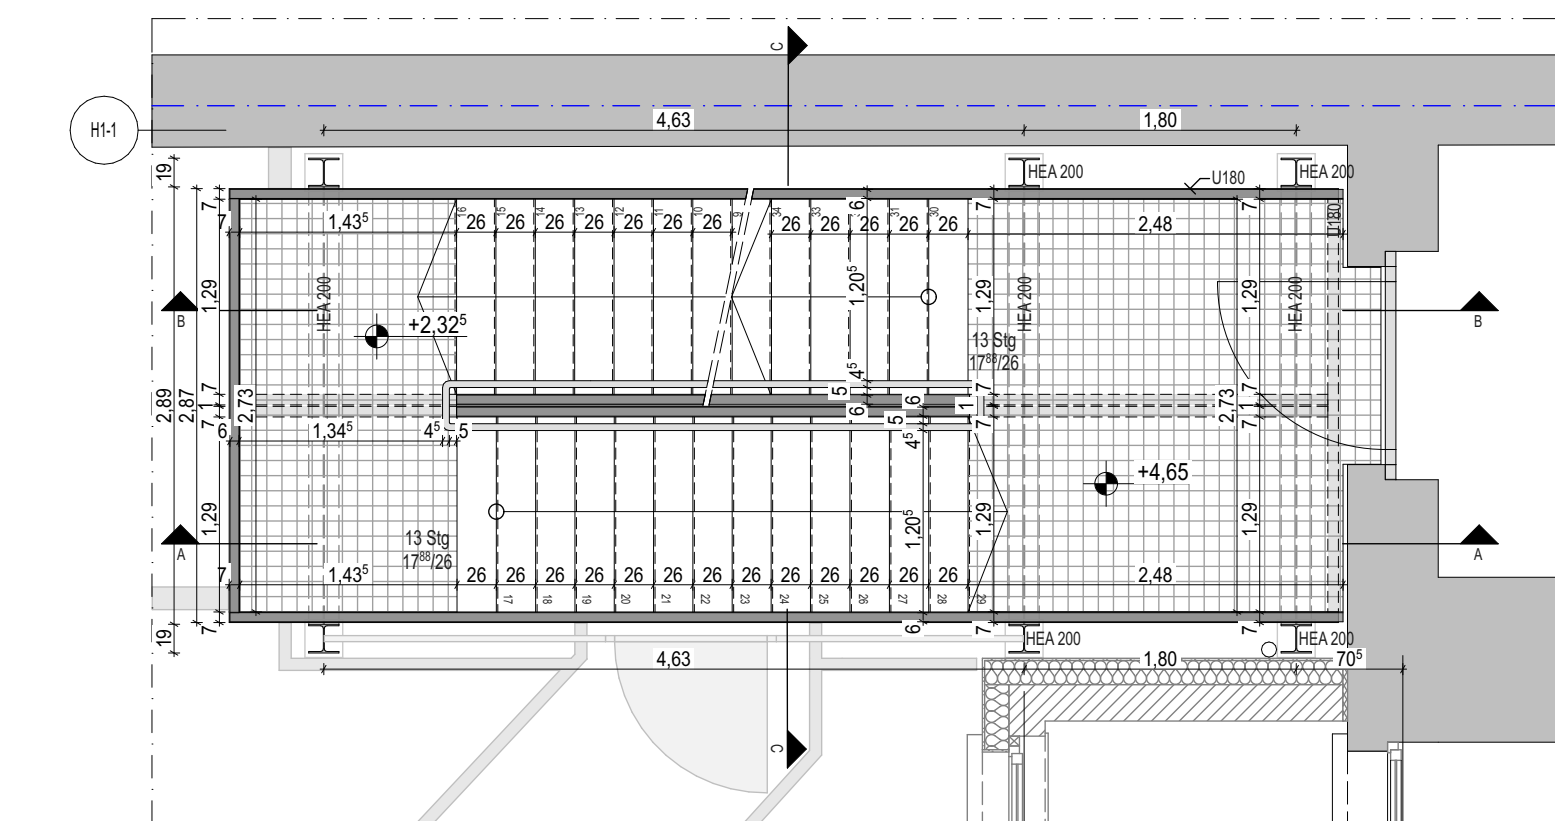


HAUS 1 - Fluchttreppe Grundriss 1.OG M1:50

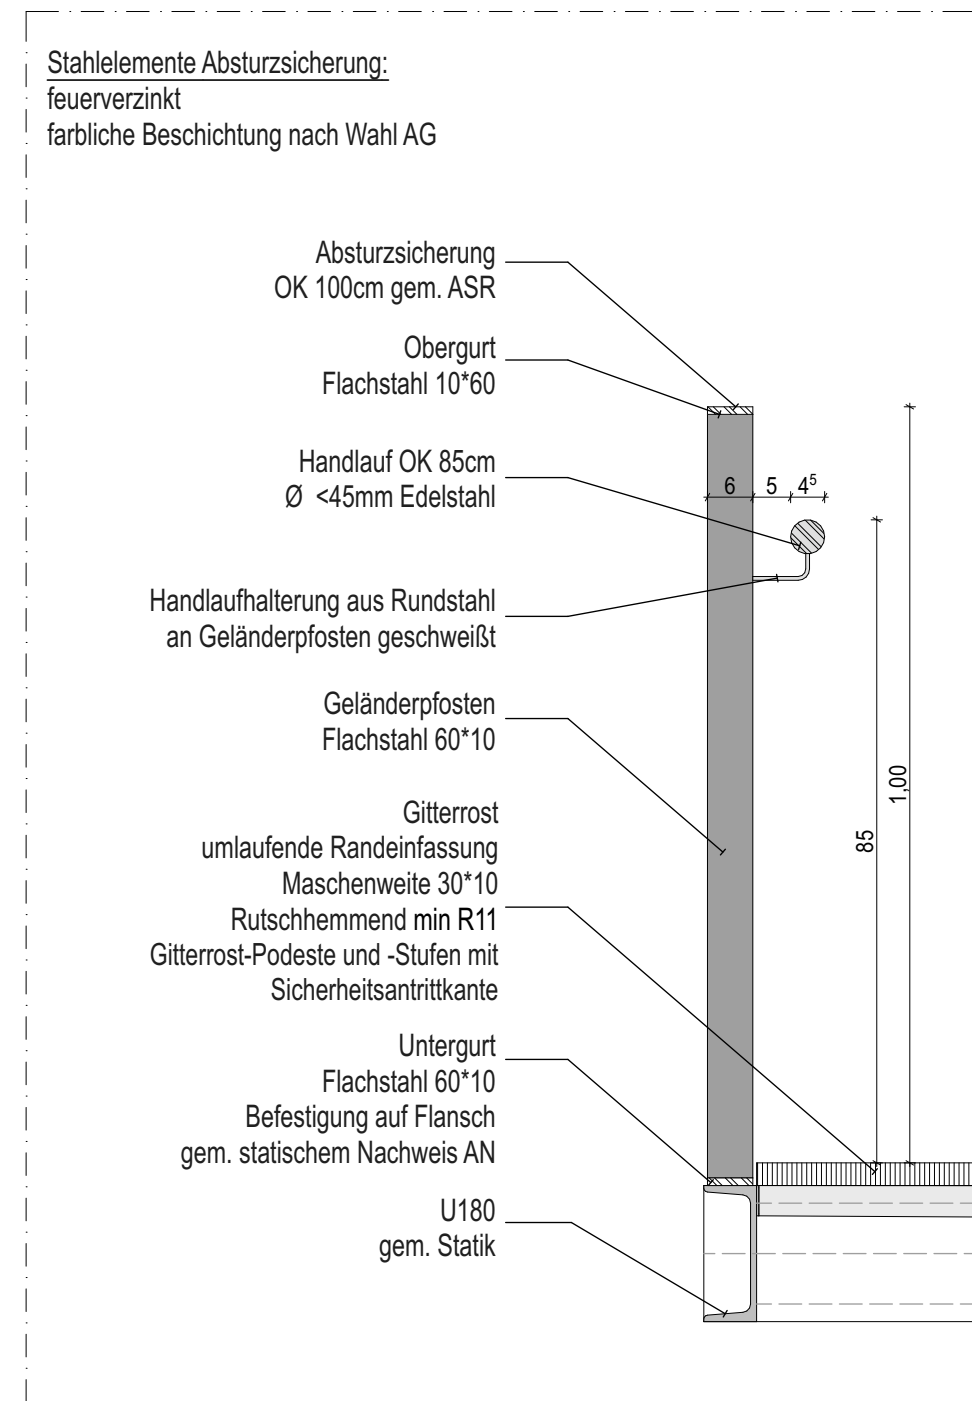

HAUS 1 - Fluchttreppe Detail B M1:10

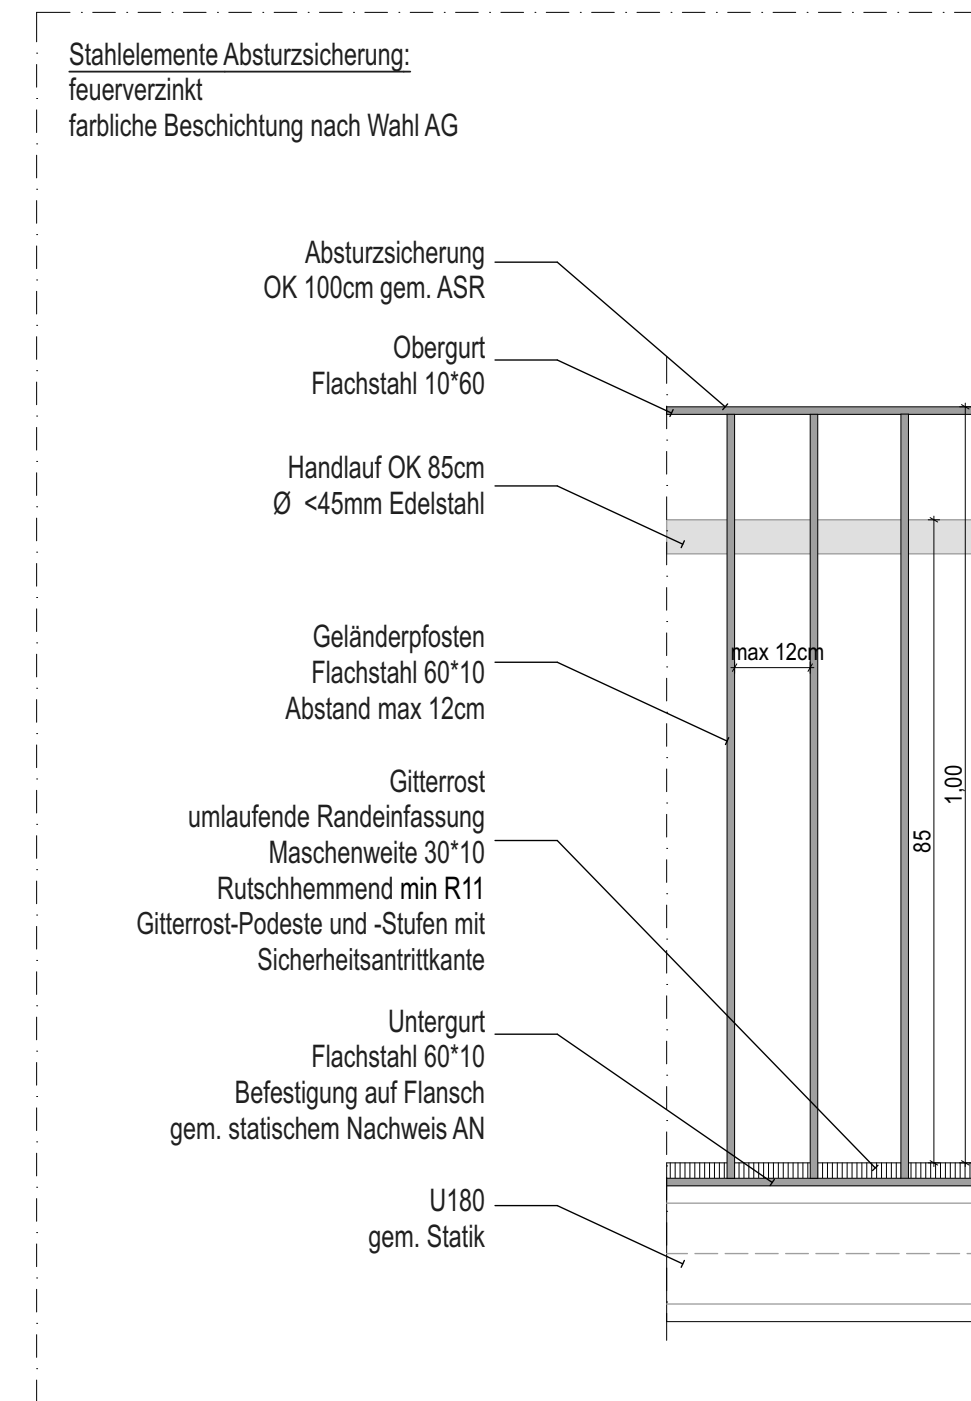

HAUS 1 - Fluchttreppe Detail C M1:10

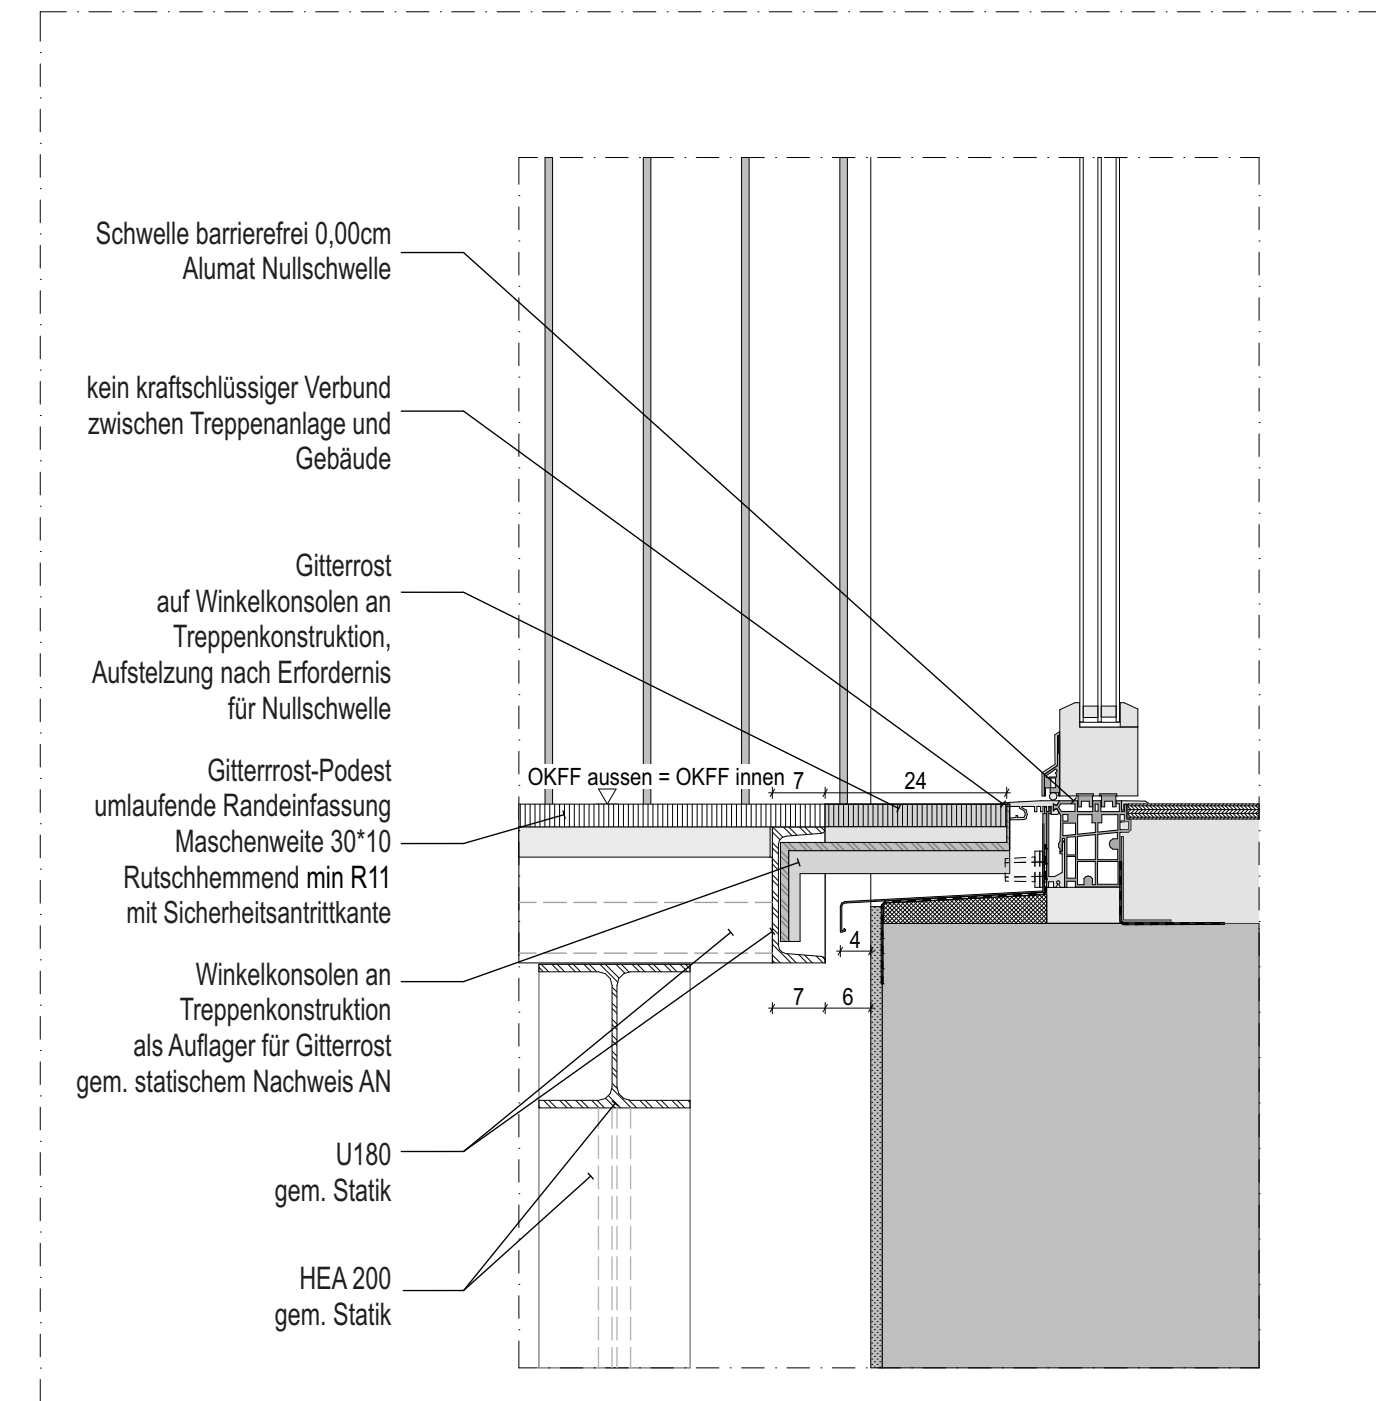

HAUS 1 - Fluchttreppe Detail D M1:10

HINWEISE

Dieser Plan gilt nur in Verbindung mit Schriften, Ansichten und Detailzeichnungen, sowie ergänzenden Angaben der Fachplanung.

Alle Maße sind vor der Ausführung und nach den örtlichen Gegebenheiten zu überprüfen und mit der größten statischen Berechnung abzustimmen.

Die abzuhebenden DIN-konformen, mit allen bautechnischen Notwendigkeiten, sind bei der Ausführung zu beachten.

Bei der Bauausführung sind die Planungen der Fachplaner, die Angaben der Sonderfertigung, die aktuelle Brandschutzkonzepte und die Anforderungen an den Wärme- und Schallschutz zu beachten.

Sämtliche Durchbrüche sind unter Beachtung der jeweiligen Feuerschutzanforderungen gemäß DIN-Vorschriften zu schließen. Lage und Größe sind mit der Ausführungsgattung TGA abzugleichen. Ein Einbau von notwendigen Feuerschutzklappen nur mit Zustimmung.

LEGENDE

Bestand	Beurteilt Brandwand	Stahlbeton
Abbruch	hochfeuerhemmend (F60)	Mauerwerk, Kalksandstein
Neubau	feuerhemmend (F30)	Gipskartonwand, doppelt beplankt
Austausch	Verglasung hochfeuerhemmend	Spanner 1 Kalkbalken
Aufbereitung/Instandsetzung	Tür, feuerhemmend	Dämmung, Mineralwolle WLG 035
Abstandflächen	Tür, feuerbeständig	Dämmung, EPS WLG 035
Grundschichtkante	Tür, rauchdicht	Trimschichtdämmung
Eingang	Tür, rauchdicht und feuerhemmend	Einstrichboden
+/- Bemessung, generell	Tür, dicht- und selbstschließend	Fundament
+/- Bemessung, Durchbrüche	Bedenkstelle Rauchabzug	Rauchabzug
Anmerkung	Notausstieg	Sauberelemente
Änderung	Ausgang	Notausstieg

STEMPEL / ETIKETTEN

