


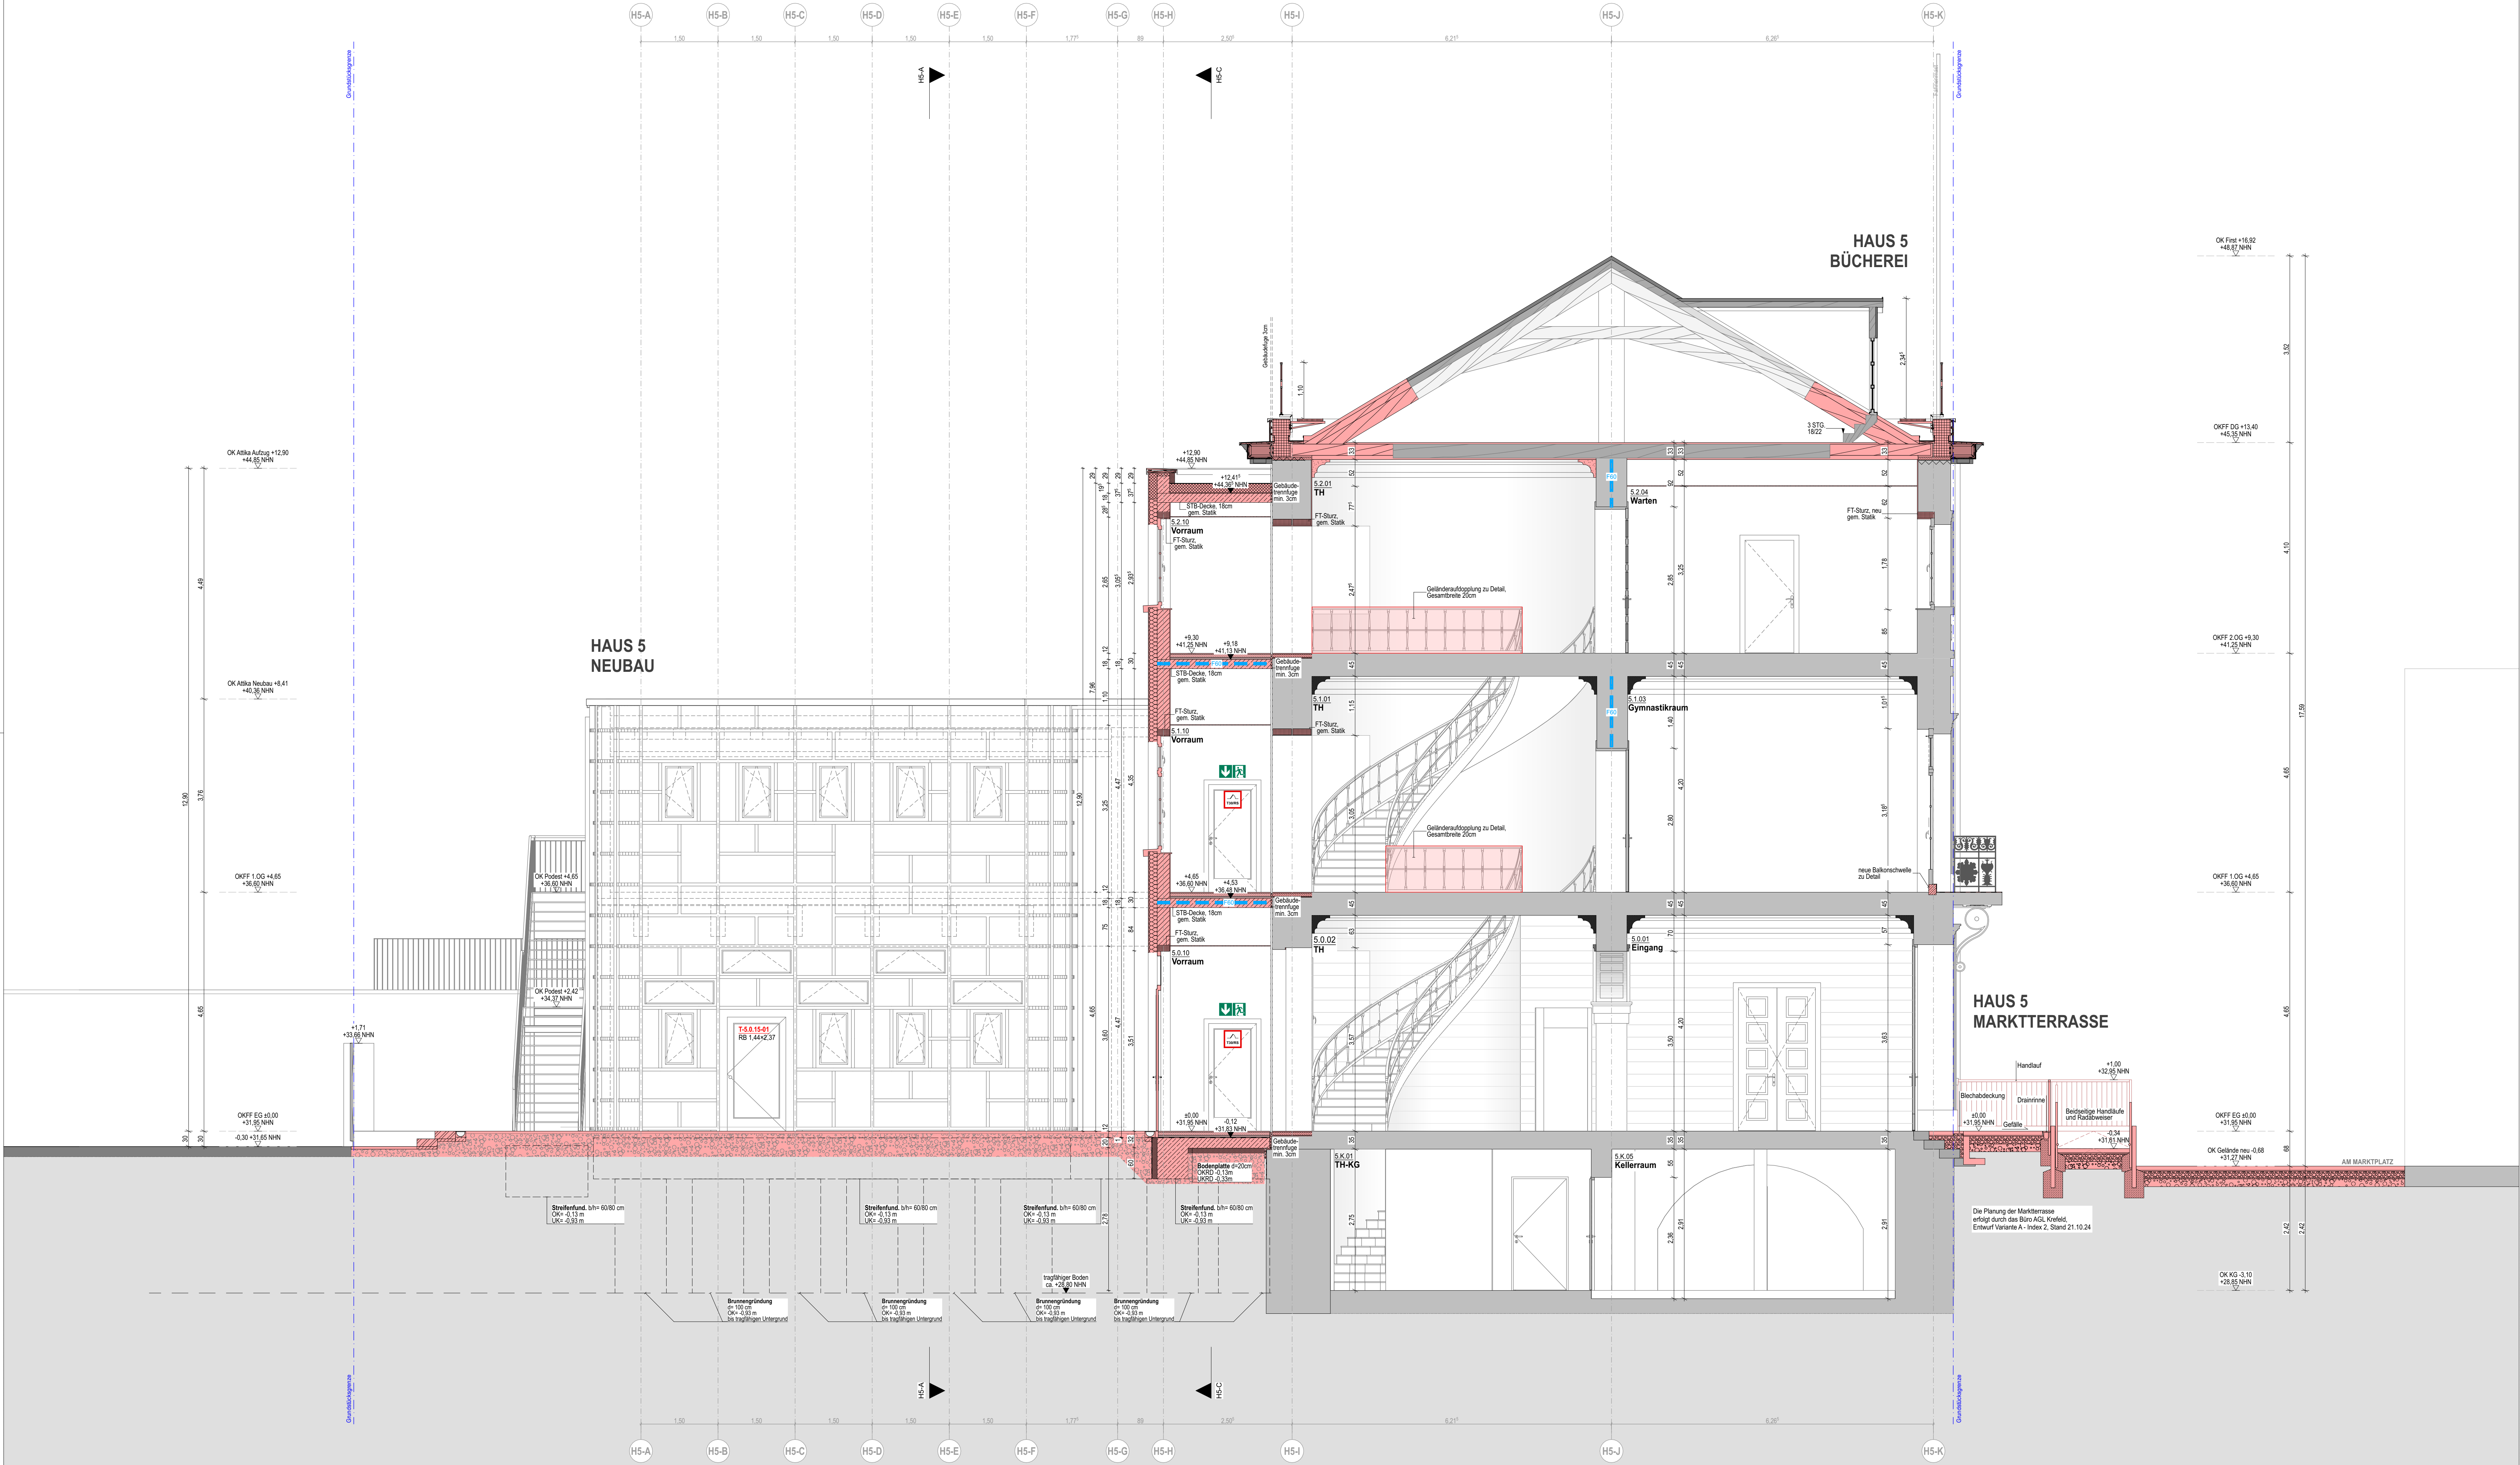

HINWEISE

Dieser Plan gilt nur in Verbindung mit Schriften, Ansichten und Detailzeichnungen, sowie ergänzenden Angaben der Fachpläne.

Alle Maße sind vor der Ausführung und nach den örtlichen Gegebenheiten zu überprüfen und mit der geprüften statischen Berechnung abzustimmen.

Die ausführenden DIN-Vorschriften, mit allen baulichen Nebenangelegenheiten, sind bei der Ausführung zu beachten.

Maßnahmenmöglichkeiten sind mit der Bauleitung zu klären.

Bei der Baueinführung sind die Planungen der Fachingenieure, die Angaben der Sonderfertileute, das aktuelle Brandschutzkonzept und die Anforderungen an den Wärme- und Schallschutz zu beachten.

Sämtliche Durchbrüche sind unter Beachtung der jeweiligen Feuerschutzanforderungen gemäß DIN-Vorschriften zu schließen. Lage und Größe sind mit der Ausführungsbauleitung TGA abzustimmen. Ein Einbau von notwendigen Feuerschutzklappen nur mit Zustimmung.

LEGENDE

Bestand	Beurteilt Brandwand	Stahlbeton
Abbruch	hochfeuerhemmend (F60)	Mauerwerk, Kalksandstein
Neubau	feuerhemmend (F30)	Gipsanstrichwand, doppelt beplankt
Austausch	Verglasung, hochfeuerhemmend (F60)	Spannen I Korbalken
Aufbereitungsmaßnahme	Tür, feuerhemmend	Dämmung, Mineralwolle WLG 035
Abstandsflächen	Tür, feuerbeständig	Dämmung, EPS WLG 035
Grundstücksgrenze	Tür, rauchdicht	Trittschalldämmung
Eingang	Tür, rauchdicht und feuerhemmend	Estrichboden
+/- Bemaßung, generell	Tür, dicht- und selbstschließend	Fundament
+/- Bemaßung, Durchbrüche	Rauchabzug	Sauberkeitschicht
Anmerkung	Notausstieg	Boden
Änderung	Ausgang	Traverse Befestigung Konsolelasten
	Fluchrichtung	
	Informationsstelle FW	
	Feuerwehrsammeldepot	
	Freischallelement	
	Notwendige Treppe	
	Trepperraum	

OKFF Oberkante Fertigfußboden
OKHC Oberkante Rohdecke
UKHC Unterkante Rohdecke
NNN Normalhöhennull
BRH Brüstungshöhe
RB Rohbauwand

Tür, Fenster- und Durchbruchhöhen sind bezogen auf OK FF
Höhenangabe: OK FF EG Foyer = +10.00 = 31.95 NNN

STEMPEL / ETIKETTEN

Raumnummer	Decke	Baujahr	Stempel	Stempel
1.01	Stempel	Stempel	Stempel	Stempel
1.02	Stempel	Stempel	Stempel	Stempel
