


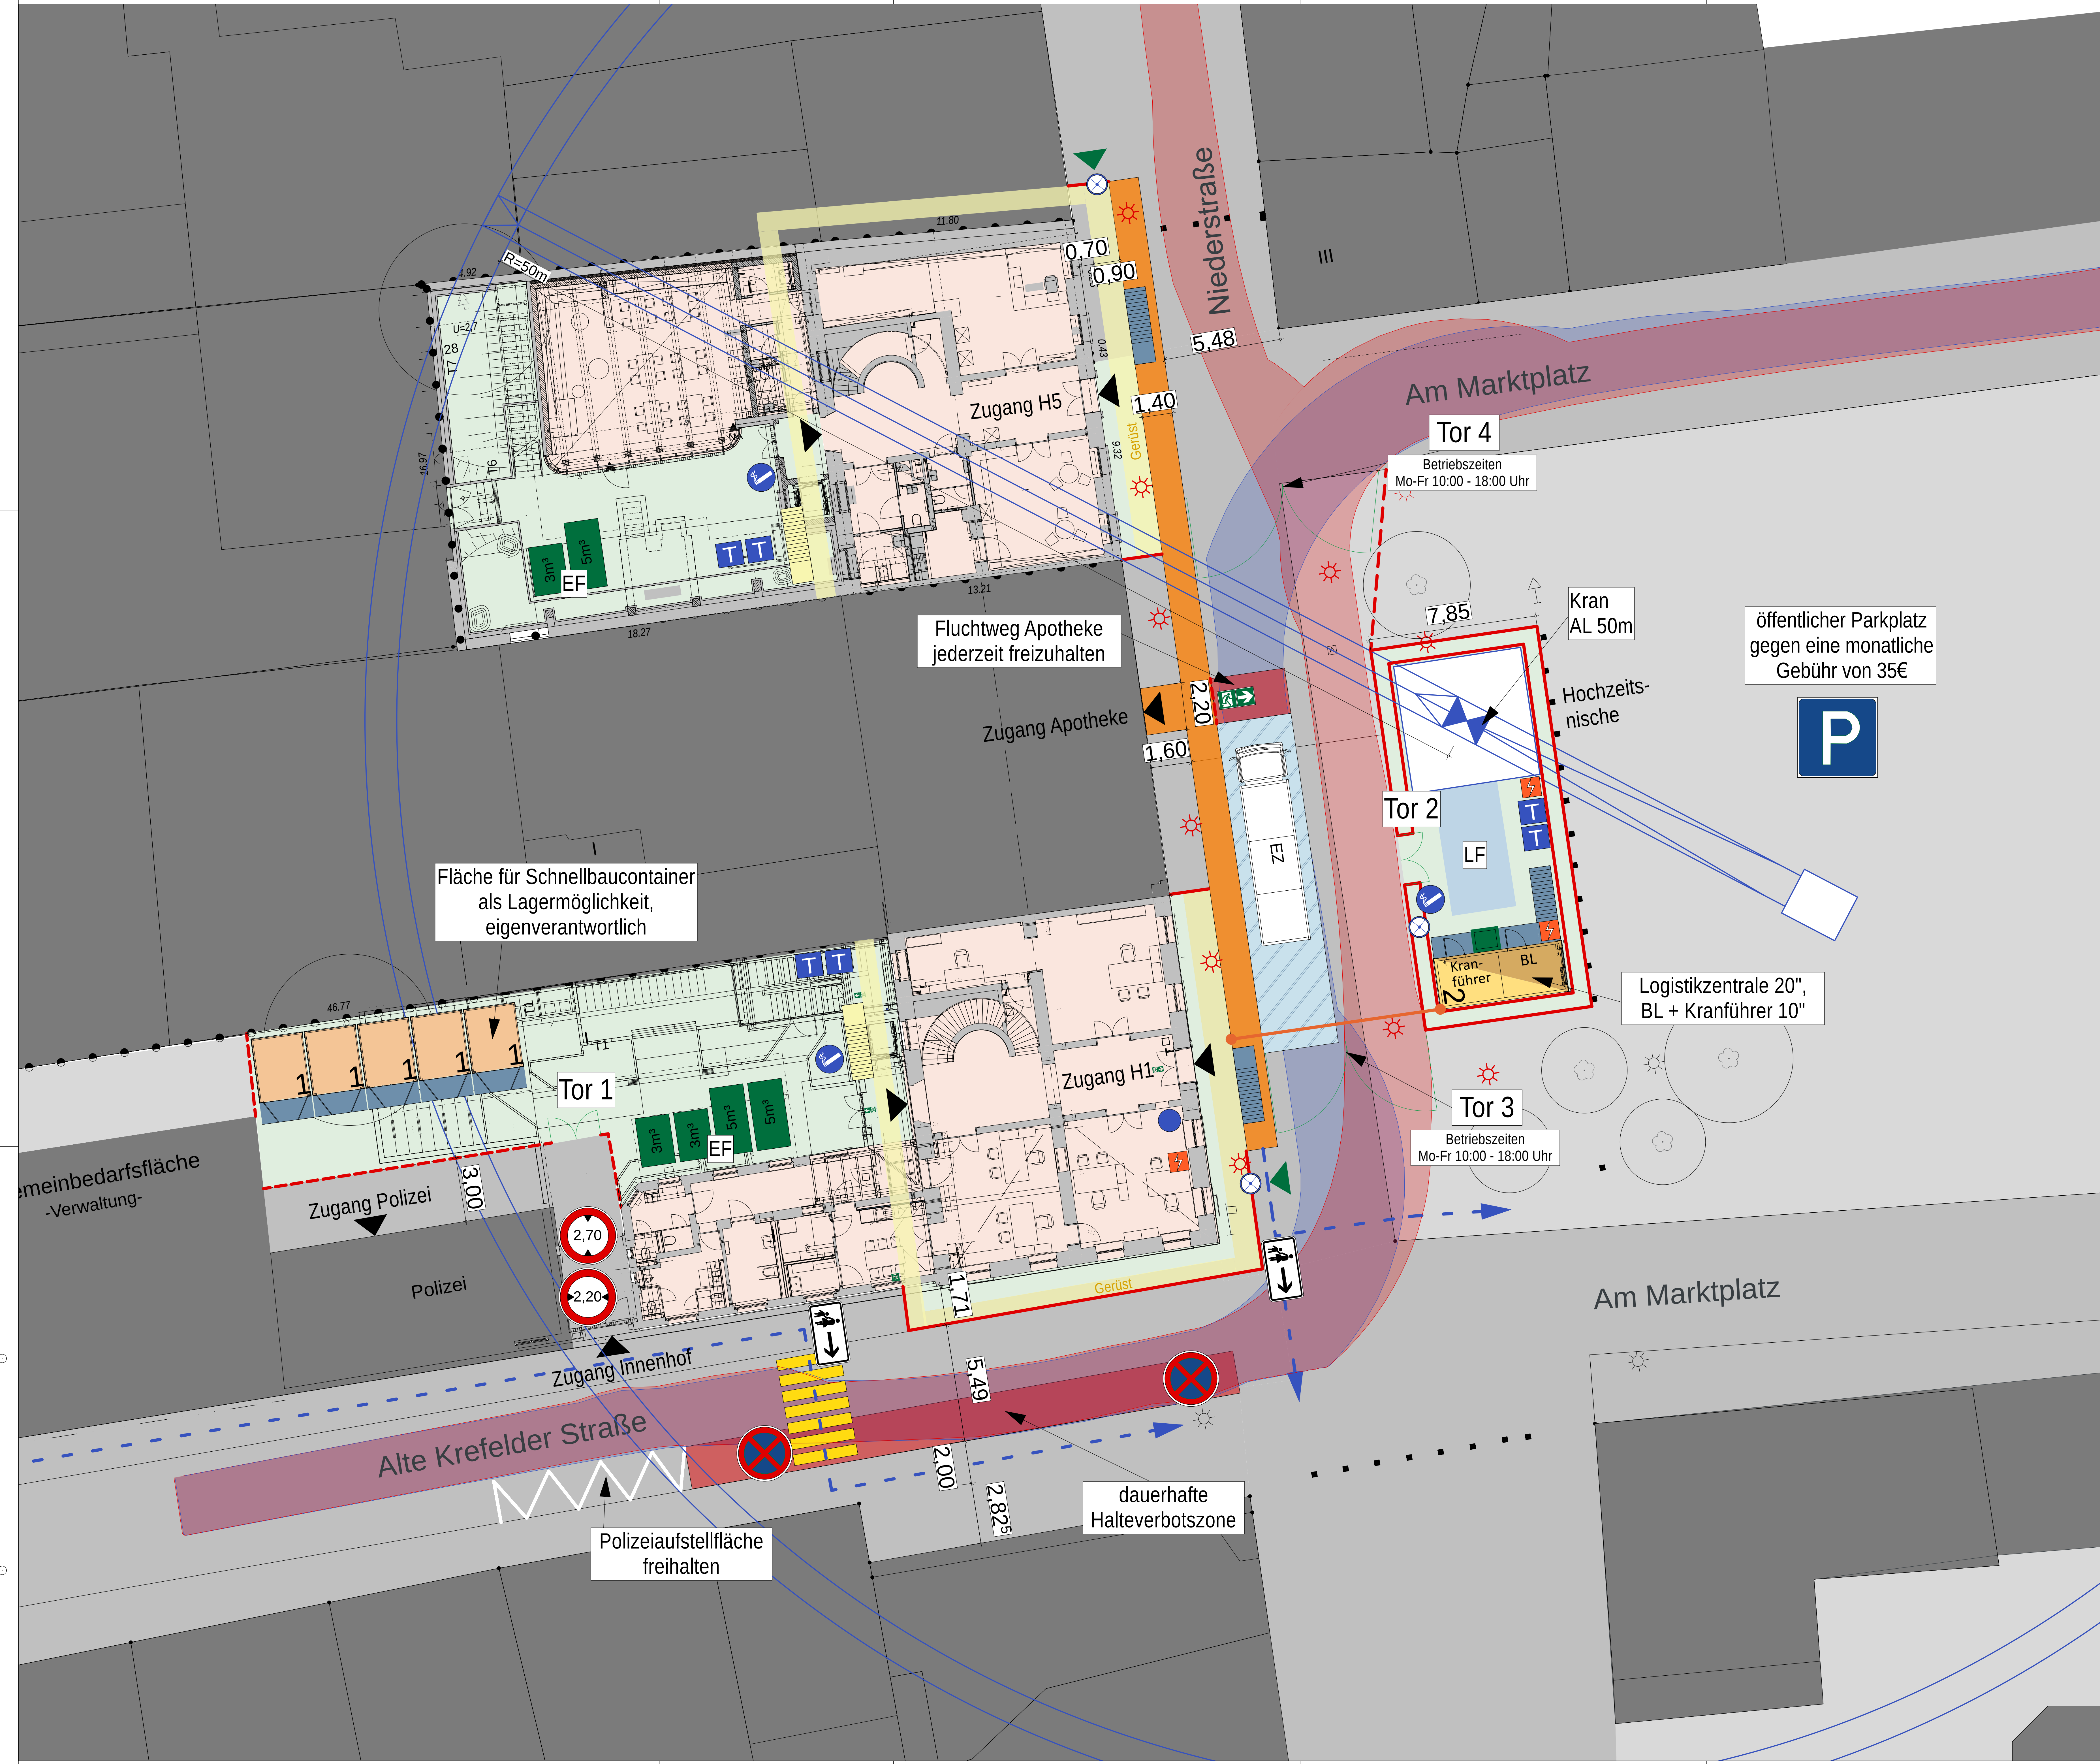

LEGENDE

- BESTAND
- BE - FLÄCHE
- BAUMAßNAHME
- LAGERFLÄCHE (LF)
- ENTLADEZONE (EZ)
- CONTAINER ENTSORGUNG
- CONTAINER TU / BÜRO / MATERIAL
- LOGISTIKER
- FASSADENGERÜST
- PERSONENTUNNEL (LICHTBREITE 1,30m)
- SCHLEPPKURVENPRÜFUNG 3-ACHSER
- SCHLEPPKURVENPRÜFUNG FEUERWEHR
- FUSSGÄNGERWEG
- GEHWEG UMLEITUNG
- ZUGANG GEBÄUDE
- ZUGANG BAUSTELLE
- KRANAUFSTELLFLÄCHE
- BAUZAUN (HOLZ); HÖHE: 2,50m; STÄNDERAUSLAGE: 0,75m
- HOLZVERBRETERUNG GERÜST
- BAUZAUN (STAHL), HÖHE: 2,00m
- TOR ZU-/AUSFAHRT
- RÜCKBAU HISTORISCHE LAMPEN (10 STK.)
- MÜLLGROSSBEHÄLTER
- MOBILE TOILETTE
- ZUGANG BAUSTELLE (VEREINZELUNGSANLAGE)
- BAUSTROM ANSCHLUSSSTELLE
- BAUWASSER ANSCHLUSSSTELLE
- RAUCHERBEREICH
- KABELBRÜCKE
- FUSSGÄNGERÜBERWEG

Bemessungsfahrzeuge

Großer LKW

Hinweis:
Das Konzept basiert auf der Annahme einer zentralen Planung und Steuerung des Anlieferverkehrs mit einer Just-in-time Abwicklung der Be- und Entladevorgänge sowie einer zentral koordinierten Entsorgungslogistik.
Bei dem aufgezeigten Baulogistikkonzept handelt es sich um Vorschläge und Handlungsempfehlungen, ohne Anspruch auf Vollständigkeit und uneingeschränkte Umsetzbarkeit. Bei der späteren Bauausführung haben die ausführenden Unternehmen im Rahmen ihrer eigenen Ausführungsplanung mögliche Konflikte bzw. Schnittpunkte herauszuarbeiten und einzuplanen.
Alle Maße sind am Bau zu überprüfen. Von der Planung abweichende Maße sind der Bauleitung mitzuteilen.

Logistikplan

i	h	g	f	e	d	c	b	a	Index
Anpassung BE Betonleitschwele entfernt	12.05.25	Mir							
Anpassung BE Betonleitschwele hinzugefügt	05.05.25	Mir							
Anpassung BE Ausgleichsfläche	20.03.25	Gri							
Ergänzung Zebrastreifen & Parkplätze Baustellenbetrieb	17.03.25	Gri							
Ergänzungen LOG-Container	07.03.25	Gri							
Logistikplan überarbeitet	25.02.25	Mir							
Logistikplan überarbeitet	14.02.25	Gri							
Logistikplan überarbeitet	11.02.25	Mir/Gri							
Logistikplan erstellt	28.01.25	Mir							
Beschreibung / Revision	Datum	Gez.							

Bauvorhaben

Sanierung und Modernisierung der Herberzhäuser 1+5, Krefeld Uerdingen
Am Marktplatz 1+5
47829 Krefeld

Bauherr

Stadt Krefeld
Der Oberbürgermeister
Zentrales Gebäudemanagement
Meivissenstr. 65, 47803 Krefeld

Fachplaner

LeanCL Design GmbH
Baulogistik-Planung
Kettwiger Str. 31
45127 Essen

Planschlüssel

Datum	Projekt	Darstellung	Phase	Index	Gez.
25-08-27_HHK_Logistikplan_Mir.pln					
Blattformat	Maßstab	Datum			
DIN A0	1:100	27.08.2025			