


"Zur Wahrung der Urheberrechte ist eine Weitergabe an andere Nutzer nicht zulässig"
Datenquelle: DB InfraGO AG"

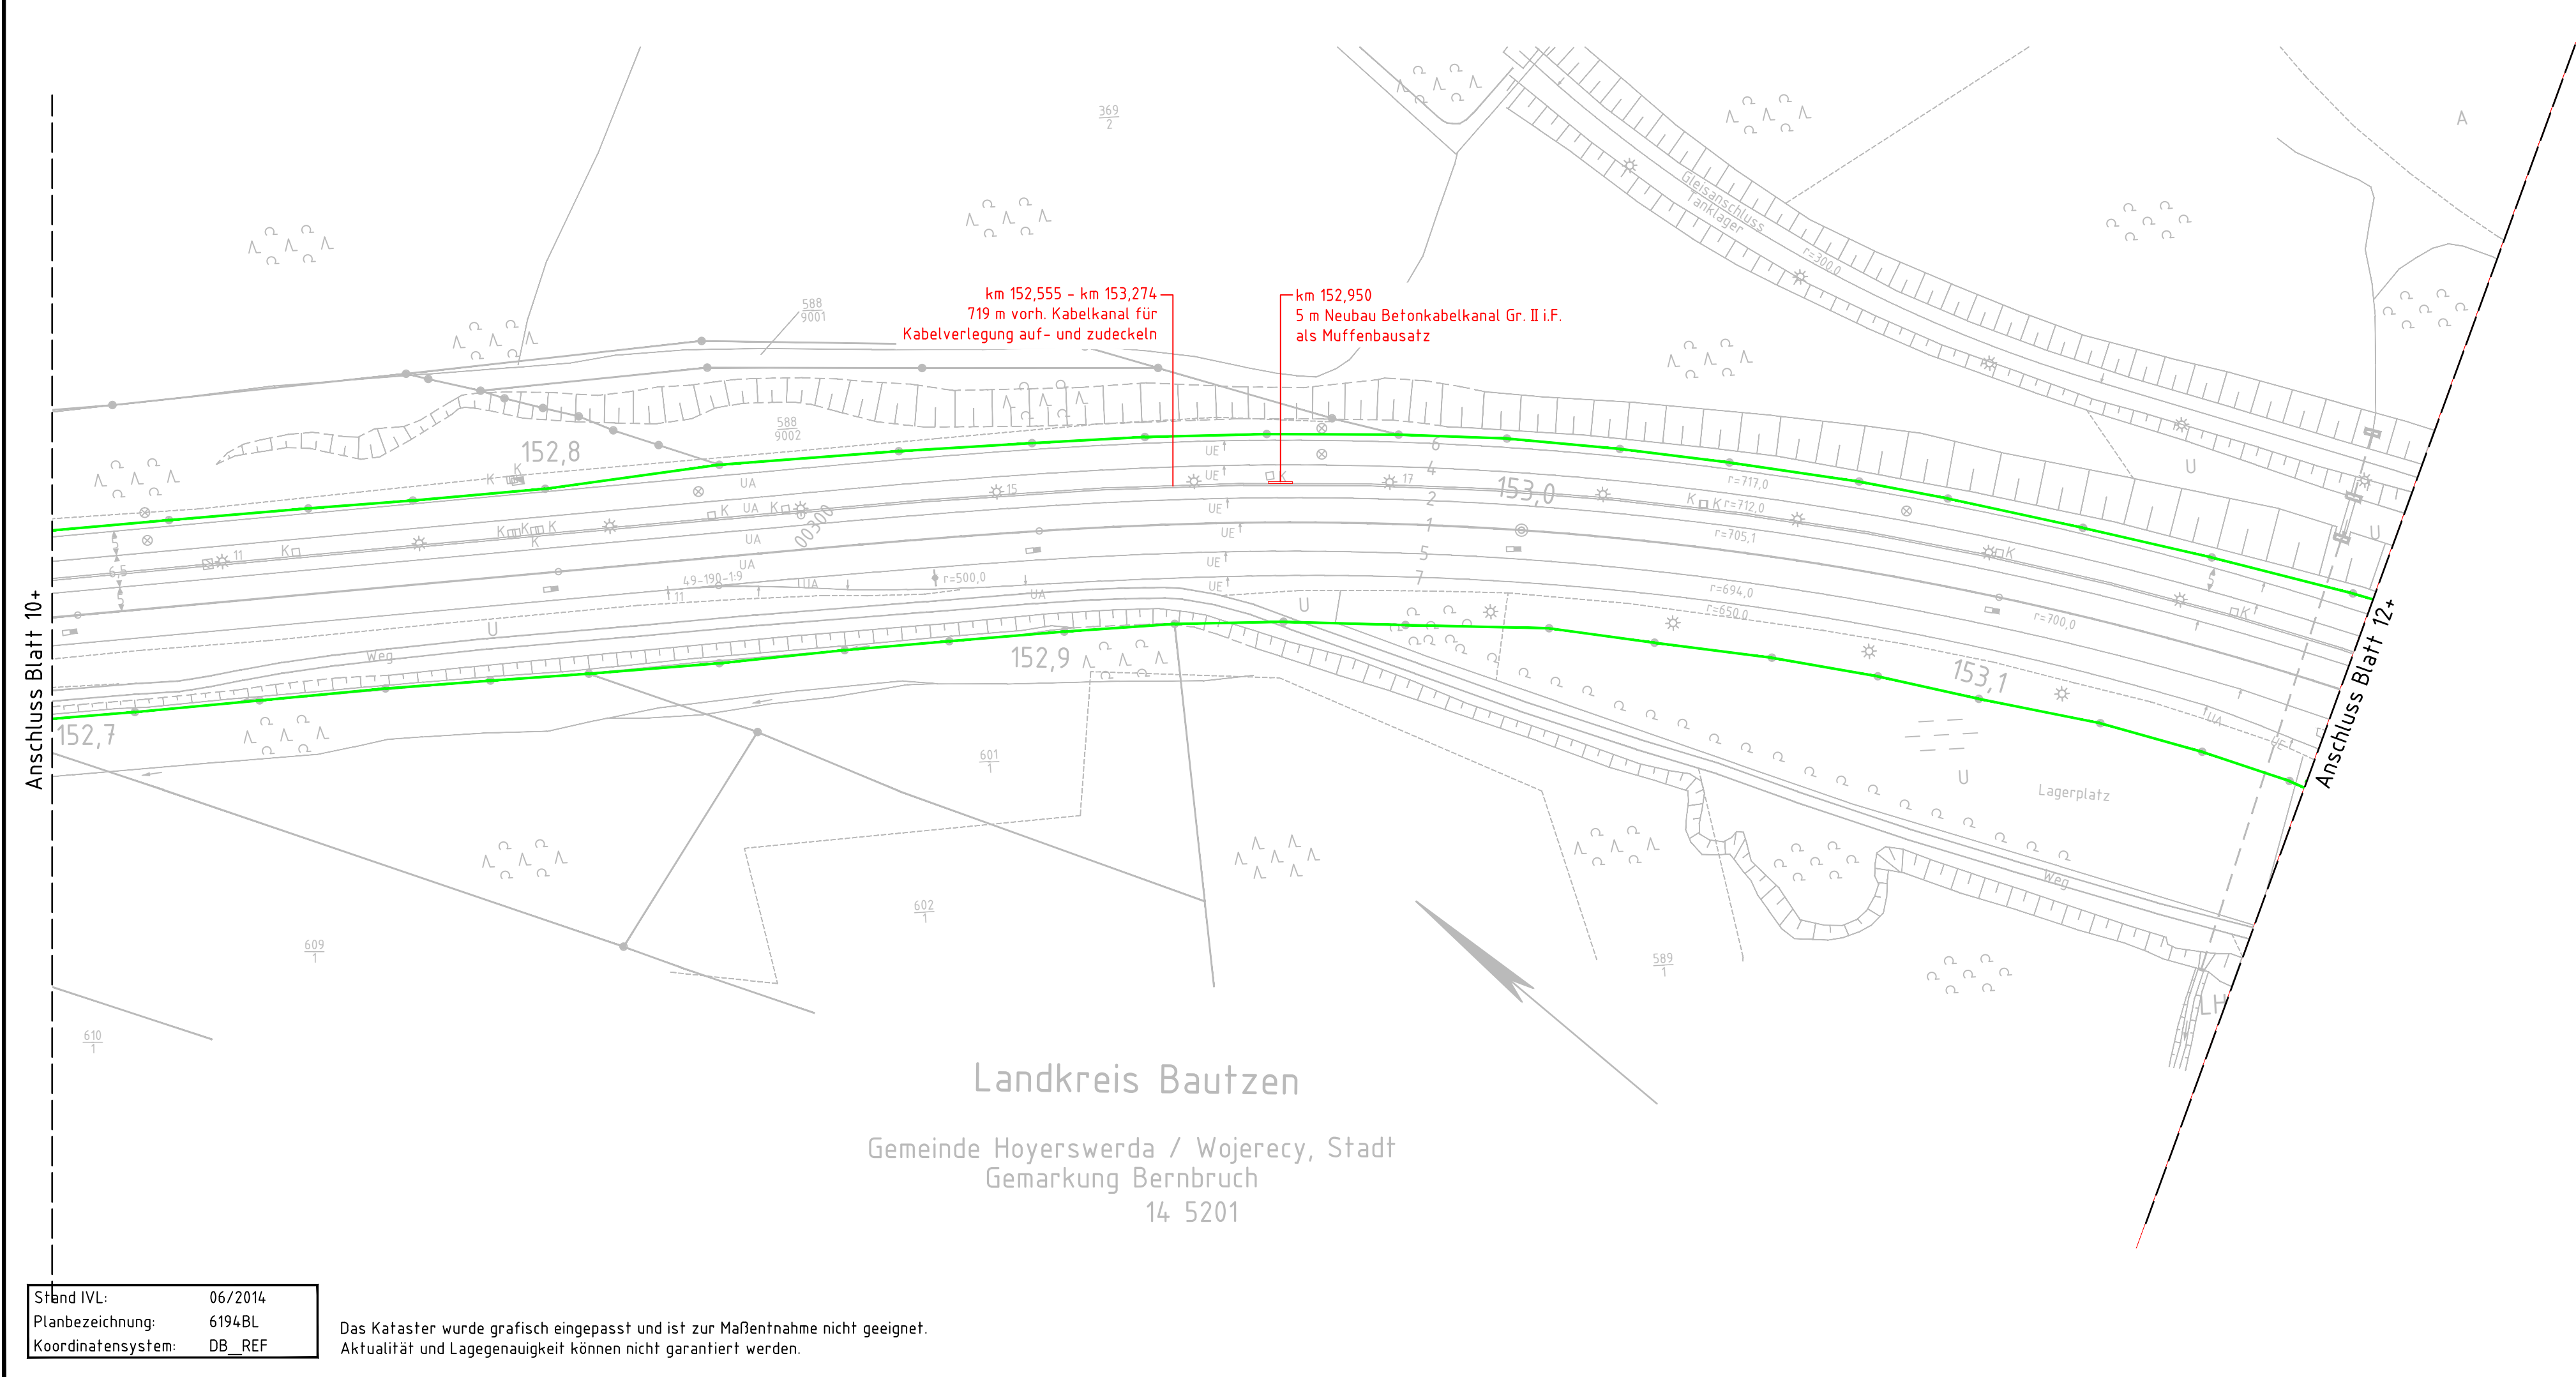

- Legende:**
- Bestand (einschließlich DB-Kataster)
 - Grenze DB AG
 - Neubau
 - Rückbau
 - Kabelkanal
 - Gleis- bzw. Straßenquerung
 - Gleis- bzw. Straßenquerung mit Schächten
 - Kabelschacht mit Schachtanschlussbausatz
 - Fernspreksäule/Fernsprechkasten

Stand IVL: 06/2014
Planbezeichnung: 6194BL
Koordinatensystem: DB_REF

Das Kataster wurde grafisch eingepasst und ist zur Maßentnahme nicht geeignet.
Aktualität und Lagegenauigkeit können nicht garantiert werden.

Index		Änderungen bzw. Ergänzungen		Name		Datum	
Prüfvermerke							
weitere Prüfergebnisse bzw. Zustimmungen von Dritten o. ähnl.				Die Übereinstimmung der Zeichnung mit der Ausführung bestätigt:			
				Für den Auftragnehmer: Ort, Datum, Unterschrift			
				Für die DB InfraGO: Ort, Datum, Unterschrift			
fachtechn. bzw. bautechn. Prüfung				Eisenbahn-Bundesamt			
				Gleichstellung mit dem Prüfexemplar wird bescheinigt			
				Ort, Datum, Unterschrift			
Lageskizze							
Nur zur Ausschreibung							
Zur Vorlage beim EBA freigegeben:				zur Ausführung genehmigt:			
Ort, Datum, Unterschrift				Ort, Datum, Unterschrift			
Auftragnehmer:		Planverfasser:		Anlagen-Nr.: 6.1.11 Blatt 11+			
Ingenieurgesellschaft für Sicherheitstechnik und Bau mbH Heidelberger Straße 14 01189 Dresden Telefon +49 351 207 22 0 Telefax +49 351 207 22 15		Ingenieurgesellschaft für Sicherheitstechnik und Bau mbH Heidelberger Straße 14 01189 Dresden Telefon +49 351 207 22 0 Telefax +49 351 207 22 15		Auftrag-Nr.: 23 151 00			
		Ort, Datum, Unterschrift		bearb. 09/2024 Bonfen			
				gez. 09/2024 Herrmann			
				gepr. 09/2024 Schröder			
Bauherr:		Planung:		Plan-Nr.:			
DB InfraGO AG (IIA-SO-P 31) Brandenburger Straße 1 04103 Leipzig				Planart: Entwurfsplanung			
				Planzeichen:			
				Blattgr.: 970x297			
Maßstab:		Lageplan Kabeltiefbau km 152,695 - km 153,173		Einwirkungen (Lastmodelle):			
1:1000				Koordinaten- und Höhensystem: DB_REF			
Projekt: Neubau Cu-Kabel Hosena - Kamenz							
Strecke: 6194, Hosena - Kamenz (Sachs); 6200, Kamenz - Pirna							
Bauwerksnummer				Brückennr.			
Strecke		Kilometer		Kennzahl			
6194 / 6200		*		*		Barcode	