


"Zur Wahrung der Urheberrechte ist eine Weitergabe an andere Nutzer nicht zulässig.
Datenquelle: DB InfraGO AG"

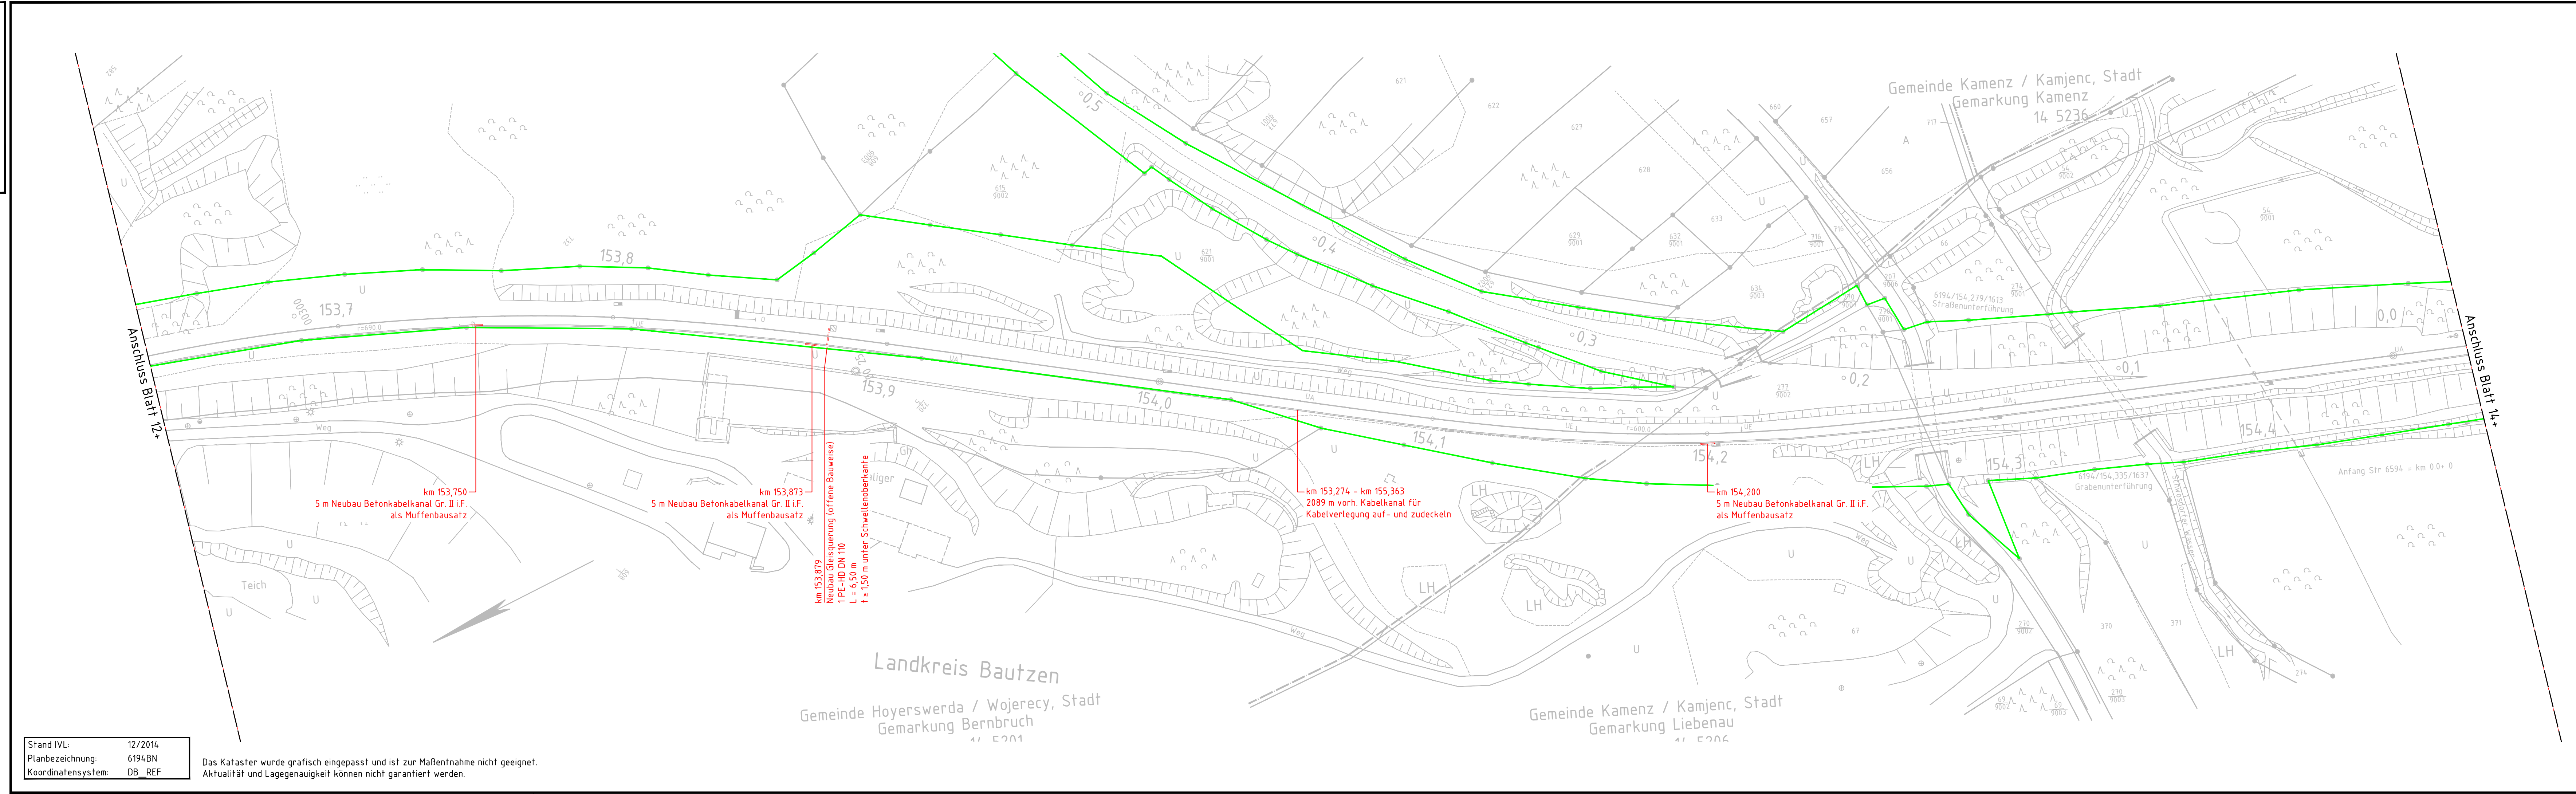

- Legende:**
- Bestand (einschließlich DB-Kataster)
 - Grenze DB AG
 - Neubau
 - Rückbau
 - Kabelkanal
 - Gleis- bzw. Straßenquerung
 - Gleis- bzw. Straßenquerung mit Schächten
 - Kabelschacht mit Schachtfanschlussbausatz
 - Fernsprechsäule/Fernsprechkasten

Stand IVL: 12/2014
Planbezeichnung: 6194BN
Koordinatensystem: DB_REF

Das Kataster wurde grafisch eingepasst und ist zur Maßentnahme nicht geeignet.
Aktualität und Lagegenauigkeit können nicht garantiert werden.

Index		Änderungen bzw. Ergänzungen		Name		Datum	
Prüfvermerke							
weitere Prüfergebnisse bzw. Zustimmungen von Dritten o. ähnl.				Die Übereinstimmung der Zeichnung mit der Ausführung bestätigt:			
				Für den Auftragnehmer: Ort, Datum, Unterschrift			
				Für die DB InfraGO: Ort, Datum, Unterschrift			
				Eisenbahn-Bundesamt			
fachtechn. bzw. bautechn. Prüfung							
				Gleichstellung mit dem Prüfexemplar wird bescheinigt			
				Ort, Datum, Unterschrift			
Lageskizze							
Nur zur Ausschreibung							
Zur Vorlage beim EBA freigegeben:				zur Ausführung genehmigt:			
Ort, Datum, Unterschrift				Ort, Datum, Unterschrift			
Auftragnehmer:		Planverfasser:		Anlagen-Nr.: 6.1.13		Blatt 13+	
Ingenieurgesellschaft für Sicherungstechnik und Bau mbH Heidelberger Straße 14 01189 Dresden Telefon +49 351 207 22 0 Telefax +49 351 207 22 15		Ingenieurgesellschaft für Sicherungstechnik und Bau mbH Heidelberger Straße 14 01189 Dresden Telefon +49 351 207 22 0 Telefax +49 351 207 22 15		Auftrag-Nr.: 23 151 00			
Bauherr:		Planung:		Datum		Name	
DB InfraGO AG (IIA-SO-P 31) Brandenburger Straße 1 04103 Leipzig				09/2024		Bonten	
				gez. 09/2024		Herrmann	
				gepr. 09/2024		Schröder	
Maßstab:		Lageplan Kabeltiefbau km 153,630 – km 154,478		Plan-Nr.:			
1:1000				Planart:		Entwurfsplanung	
				Planzeichen:			
				Blatttrg:		1350x297	
				Einwirkungen (Lastmodelle):			
				Koordinaten- und Höhensystem:		DB_REF	
Projekt: Neubau Cu-Kabel Hosena – Kamenz							
Strecke: 6194, Hosena – Kamenz (Sachs), 6200, Kamenz – Pirna							
Bauwerksnummer				Brückennr.			
Strecke		Kilometer		Kennzahl			
6194 / 6200		*		*		Barcode	