


"Zur Wahrung der Urheberrechte ist eine Weitergabe an andere Nutzer nicht zulässig"
 Datenquelle: DB InfraGO AG

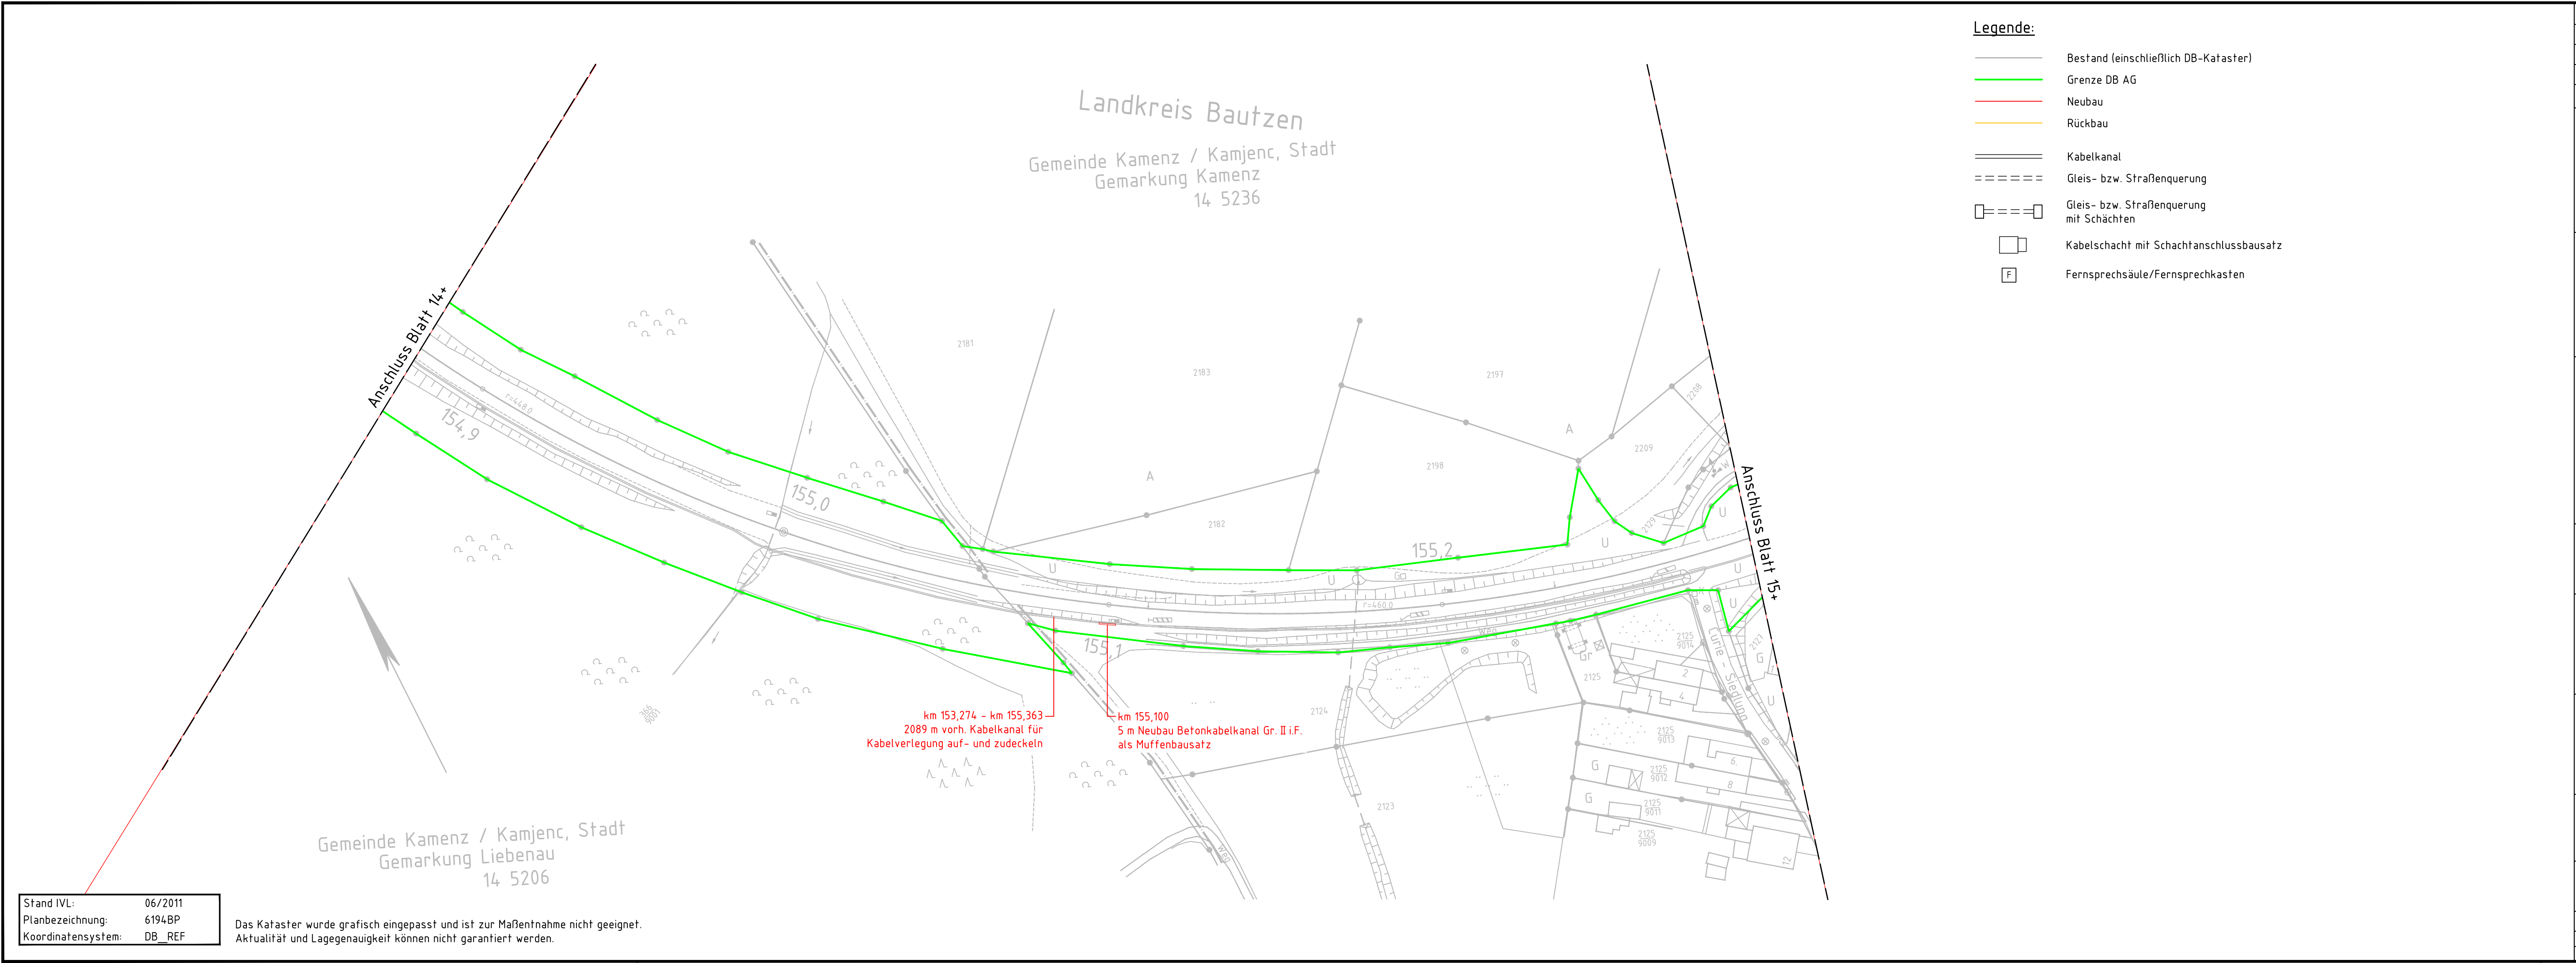

Index	Änderungen bzw. Ergänzungen	Name	Datum
Prüfvermerke			
weitere Prüfergebnisse bzw. Zustimmungen von Dritten o. ähnl.		Die Übereinstimmung der Zeichnung mit der Ausführung bestätigt:	
		Für den Auftragnehmer: Ort, Datum, Unterschrift	
		Für die DB InfraGO: Ort, Datum, Unterschrift	
fachtechn. bzw. bautechn. Prüfung		Eisenbahn-Bundesamt	
		Gleichstellung mit dem Prüfexemplar wird bescheinigt	
		Ort, Datum, Unterschrift	
Lageskizze			
Nur zur Ausschreibung			
Zur Vorlage beim EBA freigegeben:		zur Ausführung genehmigt:	
Ort, Datum, Unterschrift		Ort, Datum, Unterschrift	
Auftragnehmer:		Planverfasser:	
 Ingenieurgesellschaft für Sicherheitstechnik und Bau mbH Heidelberger Straße 14 01189 Dresden Telefon +49 351 207 22 0 Telefax +49 351 207 22 15		 Ingenieurgesellschaft für Sicherheitstechnik und Bau mbH Heidelberger Straße 14 01189 Dresden Telefon +49 351 207 22 0 Telefax +49 351 207 22 15	
Bauherr:		Planung:	
DB InfraGO AG (IIA-SO-P 31) Brandenburger Straße 1 04103 Leipzig		 DB InfraGO	
Maßstab:		Lageplan Kabeltiefbau	
1:1000		km 154,878 - km 155,294	
Projekt:		Neubau Cu-Kabel Hosena - Kamenz	
Strecke:		6194, Hosena - Kamenz (Sachs); 6200, Kamenz - Pirna	
Bauwerksnummer		Brückennr.	
Strecke	Kilometer	Kennzahl	Barcode
6194 / 6200	*	*	

Stand IVL: 06/2011
 Planbezeichnung: 6194BP
 Koordinatensystem: DB_REF
 Das Kataster wurde grafisch eingepasst und ist zur Maßentnahme nicht geeignet.
 Aktualität und Lagegenauigkeit können nicht garantiert werden.