


"Zur Wahrung der Urheberrechte ist eine Weitergabe an andere Nutzer nicht zulässig.
Datenquelle: DB InfraGO AG"

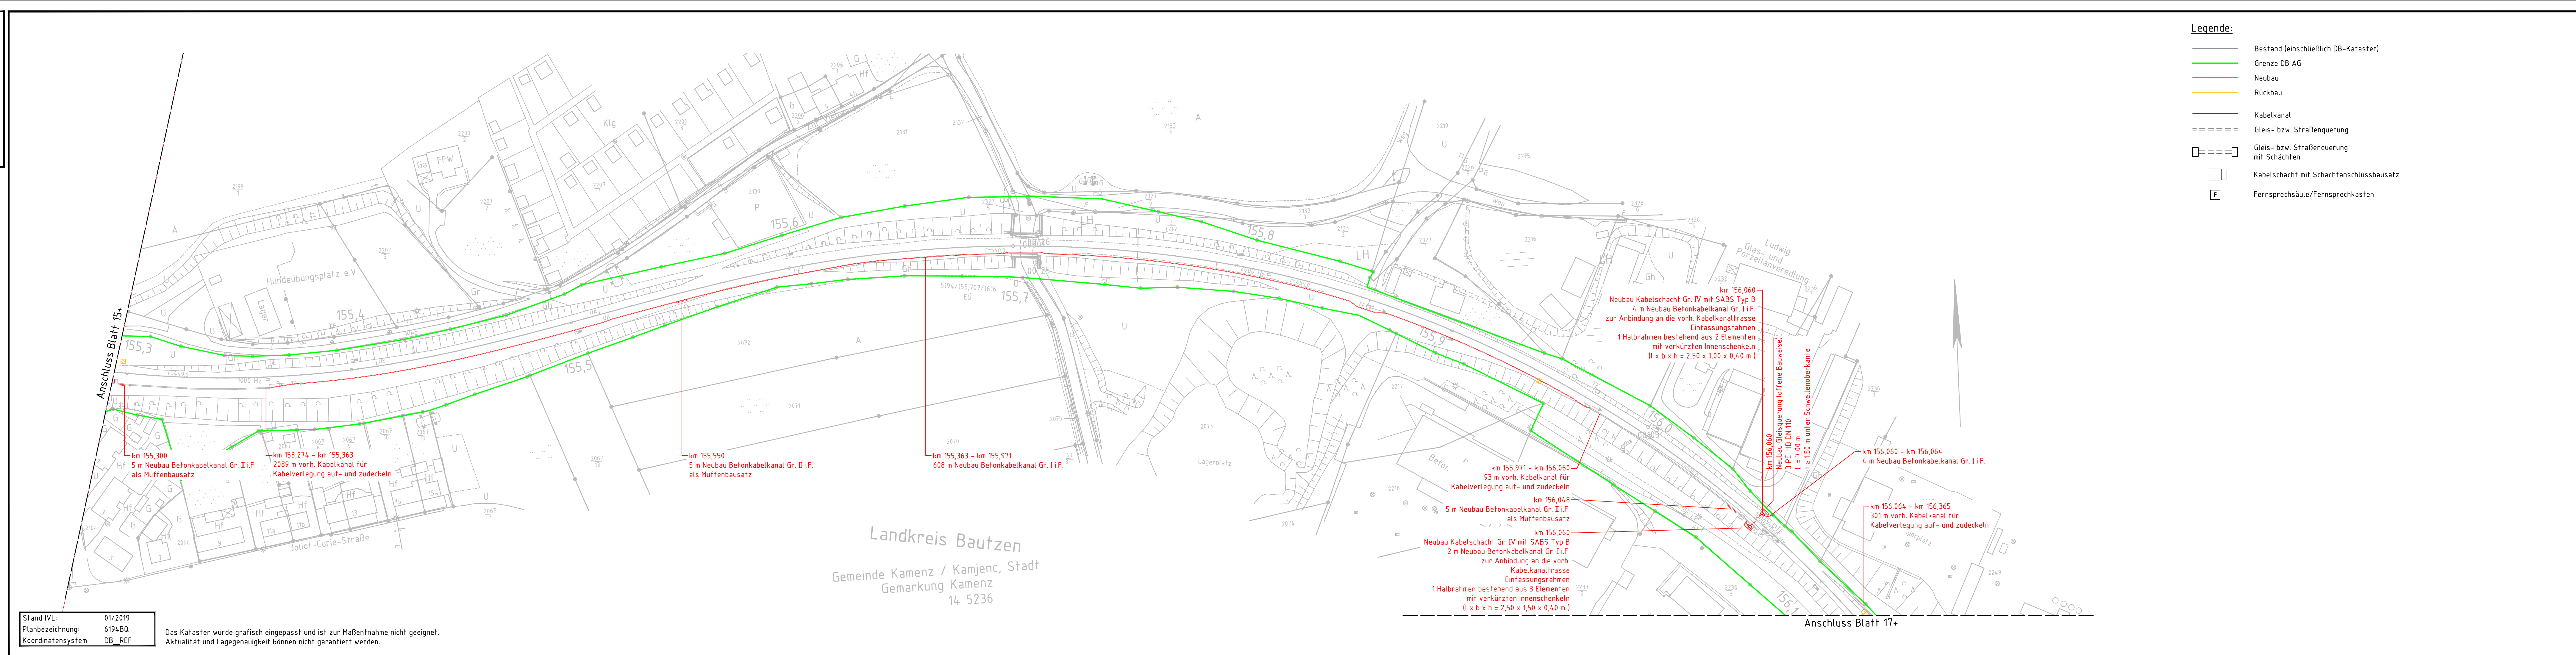

Index	Änderungen bzw. Ergänzungen	Name	Datum
Prüfvermerke			
weitere Prüfergebnisse bzw. Zustimmungen von Dritten o. ähnl.		Die Übereinstimmung der Zeichnung mit der Ausführung bestätigt:	
		Für den Auftragnehmer: Ort, Datum, Unterschrift	
		Für die DB InfraGO: Ort, Datum, Unterschrift	
		Eisenbahn-Bundesamt	
fachtechn. bzw. bautechn. Prüfung		Gleichstellung mit dem Prüfexemplar wird bescheinigt	
		Ort, Datum, Unterschrift	
Lageskizze			
Nur zur Ausschreibung			
Zur Vorlage beim EBA freigegeben:		zur Ausführung genehmigt:	
Ort, Datum, Unterschrift		Ort, Datum, Unterschrift	
Auftragnehmer:	Planverfasser:	Anlagen-Nr.:	Blatt 16+
ISB Ingenieurgesellschaft für Sicherungstechnik und Bau mbH Heidelberger Straße 14 01189 Dresden Telefon +49 351 207 22 0 Telefax +49 351 207 22 15	ISB Ingenieurgesellschaft für Sicherungstechnik und Bau mbH Heidelberger Straße 14 01189 Dresden Telefon +49 351 207 22 0 Telefax +49 351 207 22 15	Auftrag-Nr.: 23 151 00	
Bauherr:	Planung:	Datum	Name
DB InfraGO AG (IIA-SO-P 31) Brandenburger Straße 1 04103 Leipzig		09/2024	Bonten
		gez. 09/2024	Herrmann
		gepr. 09/2024	Schröder
		Plan-Nr.:	
		Planart:	Entwurfsplanung
		Planzeichen:	
		Blattgr.:	1350x297
		Einwirkungen (Lastmodelle):	
		Koordinaten- und Höhensystem:	DB_REF
Projekt: Neubau Cu-Kabel Hosena – Kamenz			
Strecke: 6194, Hosena – Kamenz (Sachs), 6200, Kamenz – Pirna			
Bauwerksnummer		Brückennr.	
Strecke	Kilometer	Kennzahl	
6194 / 6200	*	*	
Barcode			