


"Zur Wahrung der Urheberrechte ist eine Weitergabe an andere Nutzer nicht zulässig"
Datenquelle: DB InfraGO AG

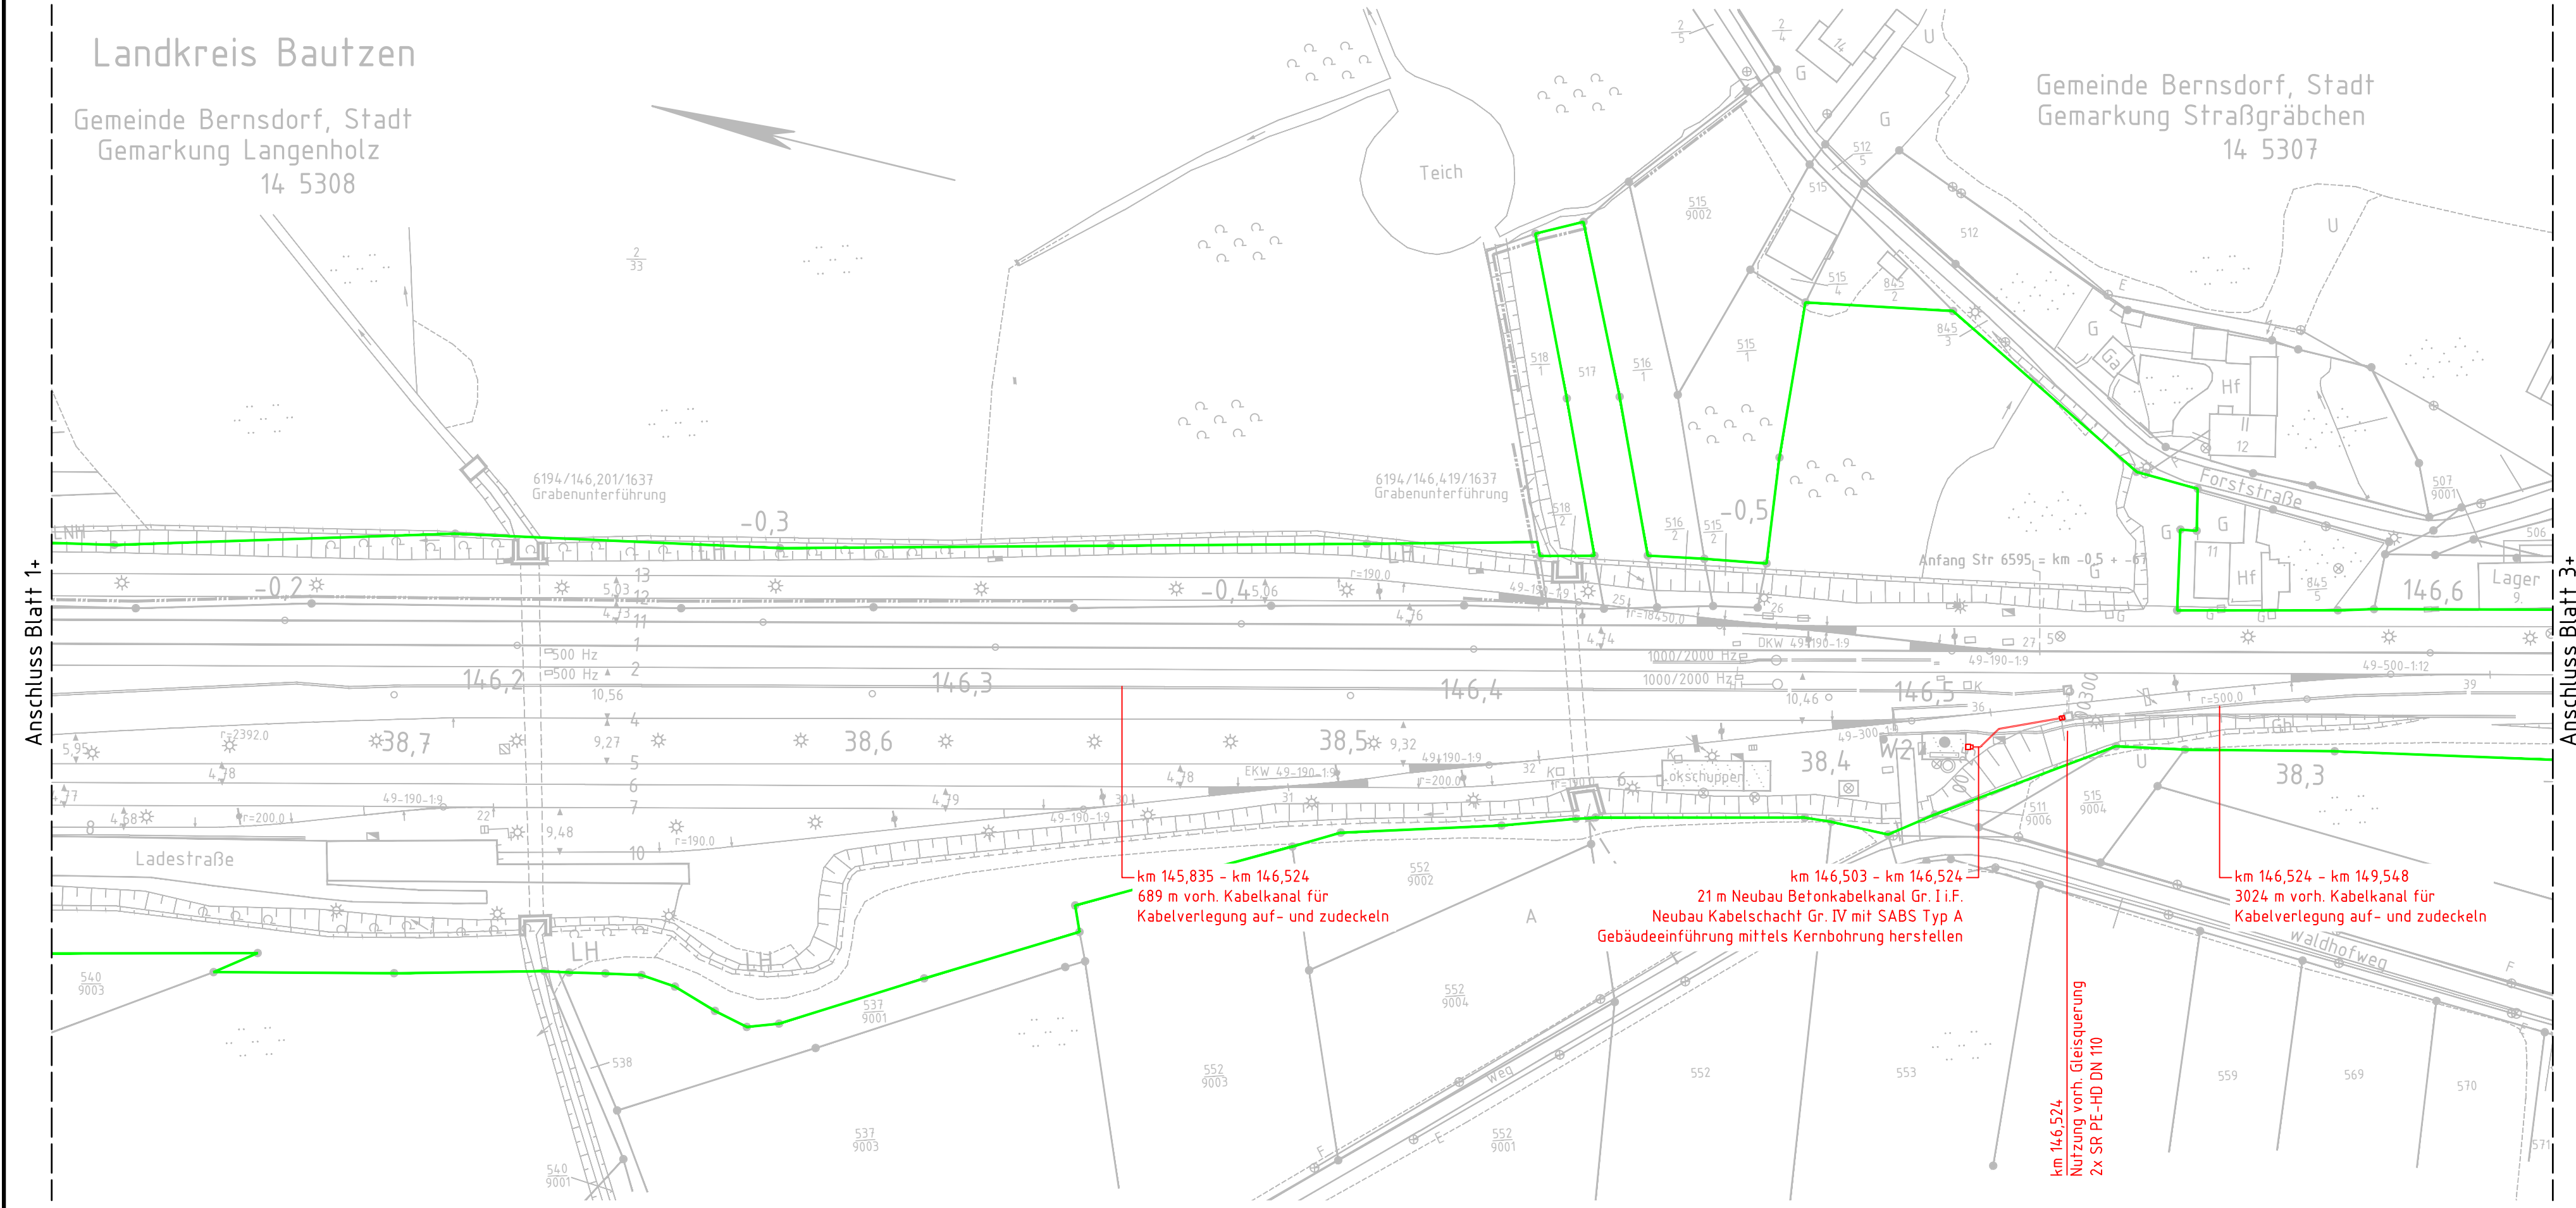

Stand IVL: 06/2014
Planbezeichnung: 6194BC
Koordinatensystem: DB_REF

Das Kataster wurde grafisch eingepasst und ist zur Maßentnahme nicht geeignet.
Aktualität und Lagegenauigkeit können nicht garantiert werden.

- Legende:**
- Bestand (einschließlich DB-Kataster)
 - Grenze DB AG
 - Neubau
 - Rückbau
 - Kabelkanal
 - Gleis- bzw. Straßenquerung
 - Gleis- bzw. Straßenquerung mit Schächten
 - Kabelschacht mit Schachtanschlussbausatz
 - Fernsprechsäule/Fernsprechkasten

Index	Änderungen bzw. Ergänzungen	Name	Datum
Prüfvermerke			
weitere Prüfergebnisse bzw. Zustimmungen von Dritten o. ähnl.		Die Übereinstimmung der Zeichnung mit der Ausführung bestätigt: Für den Auftragnehmer: Ort, Datum, Unterschrift Für die DB InfraGO: Ort, Datum, Unterschrift	
fachtechn. bzw. bautechn. Prüfung		Eisenbahn-Bundesamt Gleichstellung mit dem Prüfexemplar wird bescheinigt Ort, Datum, Unterschrift	
Lageskizze			
Nur zur Ausschreibung			
Zur Vorlage beim EBA freigegeben: Ort, Datum, Unterschrift		zur Ausführung genehmigt: Ort, Datum, Unterschrift	
Auftragnehmer: Ingenieurgesellschaft für Sicherungstechnik und Bau mbH Heidelberger Straße 14 01189 Dresden Telefon +49 351 207 22 0 Telefax +49 351 207 22 15		Planverfasser: Ingenieurgesellschaft für Sicherungstechnik und Bau mbH Heidelberger Straße 14 01189 Dresden Telefon +49 351 207 22 0 Telefax +49 351 207 22 15 Ort, Datum, Unterschrift	
Bauherr: DB InfraGO AG (IIA-SO-P 31) Brandenburger Straße 1 04103 Leipzig		Anlagen-Nr.: 6.12 Blatt 2+ Auftrag-Nr.: 23 151 00 Datum Name 09/2024 Bonten 09/2024 Herrmann 09/2024 Schröder	
Maßstab: 1:1000		Plan-Nr.: Planart: Entwurfsplanung Planzeichen: Blattgr.: 970x297 Einwirkungen (Lastmodelle): Koordinaten- und Höhensystem: DB_REF	
Projekt: Neubau Cu-Kabel Hosena - Kamenz			
Strecke: 6194, Hosena - Kamenz (Sachs); 6200, Kamenz - Pirna			
Bauwerksnummer		Brückennr.	
Strecke	Kilometer	Kennzahl	Barcode
6194 / 6200	*	*	