


"Zur Wahrung der Urheberrechte ist eine Weitergabe an andere Nutzer nicht zulässig.
Datenquelle: DB InfraGO AG"

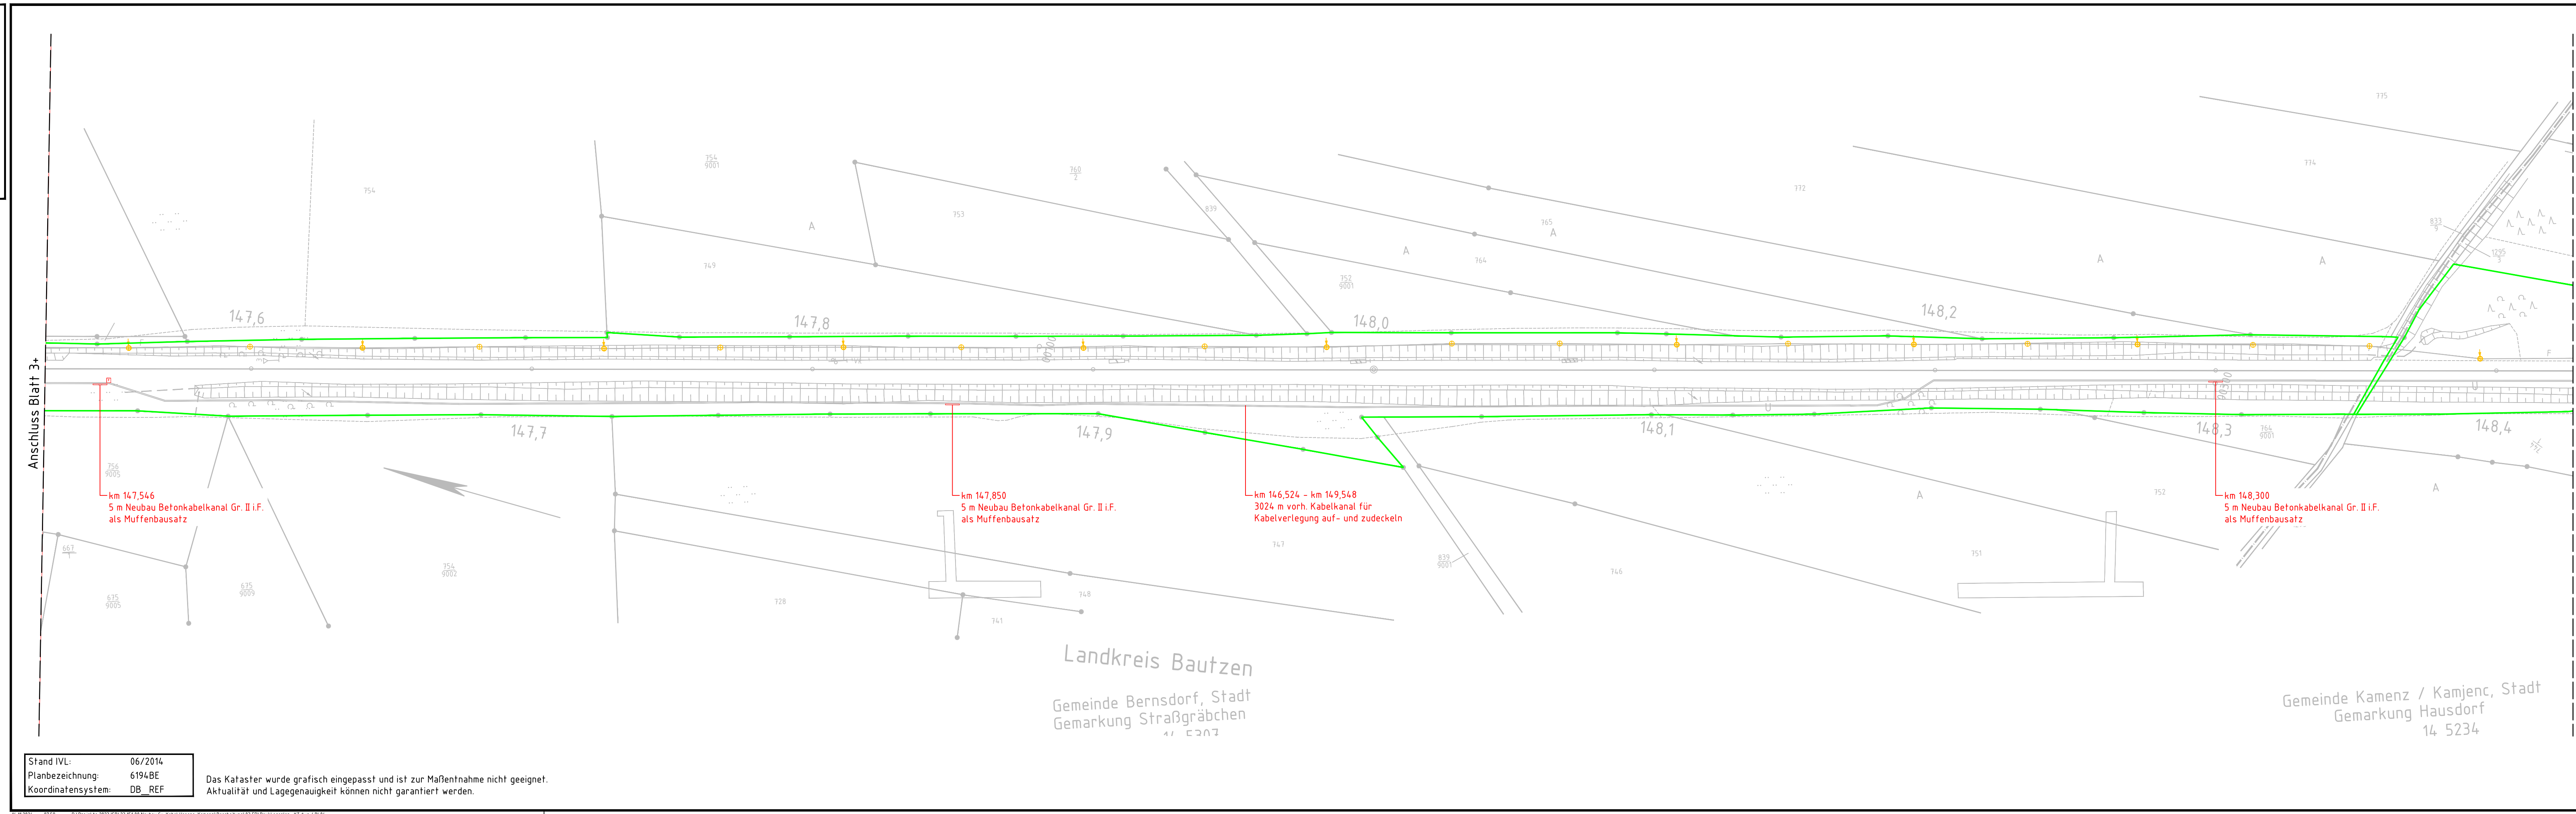

- Legende:**
- Bestand (einschließlich DB-Kataster)
 - Grenze DB AG
 - Neubau
 - Rückbau
 - Kabelkanal
 - Gleis- bzw. Straßenquerung
 - Gleis- bzw. Straßenquerung mit Schächten
 - Kabelschacht mit Schachtanschlussbausatz
 - Fernsprechsäule/Fernsprechkasten

Prüfvermerke

weitere Prüfergebnisse bzw. Zustimmungen von Dritten o. ähnl.	Die Übereinstimmung der Zeichnung mit der Ausführung bestätigt:	
	Für den Auftragnehmer:	Ort, Datum, Unterschrift
fachtechn. bzw. bautechn. Prüfung	Für die DB InfraGO:	Ort, Datum, Unterschrift
	Eisenbahn-Bundesamt	Ort, Datum, Unterschrift
Gleichstellung mit dem Prüfexemplar wird bescheinigt		
Ort, Datum, Unterschrift		

Lageskizze

Nur zur Ausschreibung

Zur Vorlage beim EBA freigegeben:	zur Ausführung genehmigt:		
Ort, Datum, Unterschrift	Ort, Datum, Unterschrift		
Auftragnehmer:	Planverfasser:	Anlagen-Nr.: 6.1.4 Blatt 4+	
Ingenieurgesellschaft für Sicherheitstechnik und Bau mbH Heidelberger Straße 14 01189 Dresden Telefon +49 351 207 22 0 Telefax +49 351 207 22 15	Ingenieurgesellschaft für Sicherheitstechnik und Bau mbH Heidelberger Straße 14 01189 Dresden Telefon +49 351 207 22 0 Telefax +49 351 207 22 15	Auftrag-Nr.: 23 151 00	
Bauherr:	Planung:	Datum	Name
		09/2024	Bonten
		09/2024	Herrmann
		09/2024	Schröder
DB InfraGO AG (IIA-SO-P 31) Brandenburger Straße 1 04103 Leipzig		Planart: Entwurfsplanung	
		Planzeichen:	
		Blatttgr.: 1350x297	
		Einwirkungen (Lastmodelle):	
		Koordinaten- und Höhensystem: DB_REF	

Projekt: Neubau Cu-Kabel Hosena - Kamenz			
Strecke: 6194, Hosena - Kamenz (Sachs), 6200, Kamenz - Pirna			
Bauwerksnummer		Brückennr.	
Strecke	Kilometer	Kennzahl	
6194 / 6200	*	*	
Barcode			

Stand IVL: 06/2014
Planbezeichnung: 6194BE
Koordinatensystem: DB_REF

Das Kataster wurde grafisch eingepasst und ist zur Maßentnahme nicht geeignet.
Aktualität und Lagegenauigkeit können nicht garantiert werden.