


"Zur Wahrung der Urheberrechte ist eine Weitergabe an andere Nutzer nicht zulässig.
Datenquelle: DB InfraGO AG"

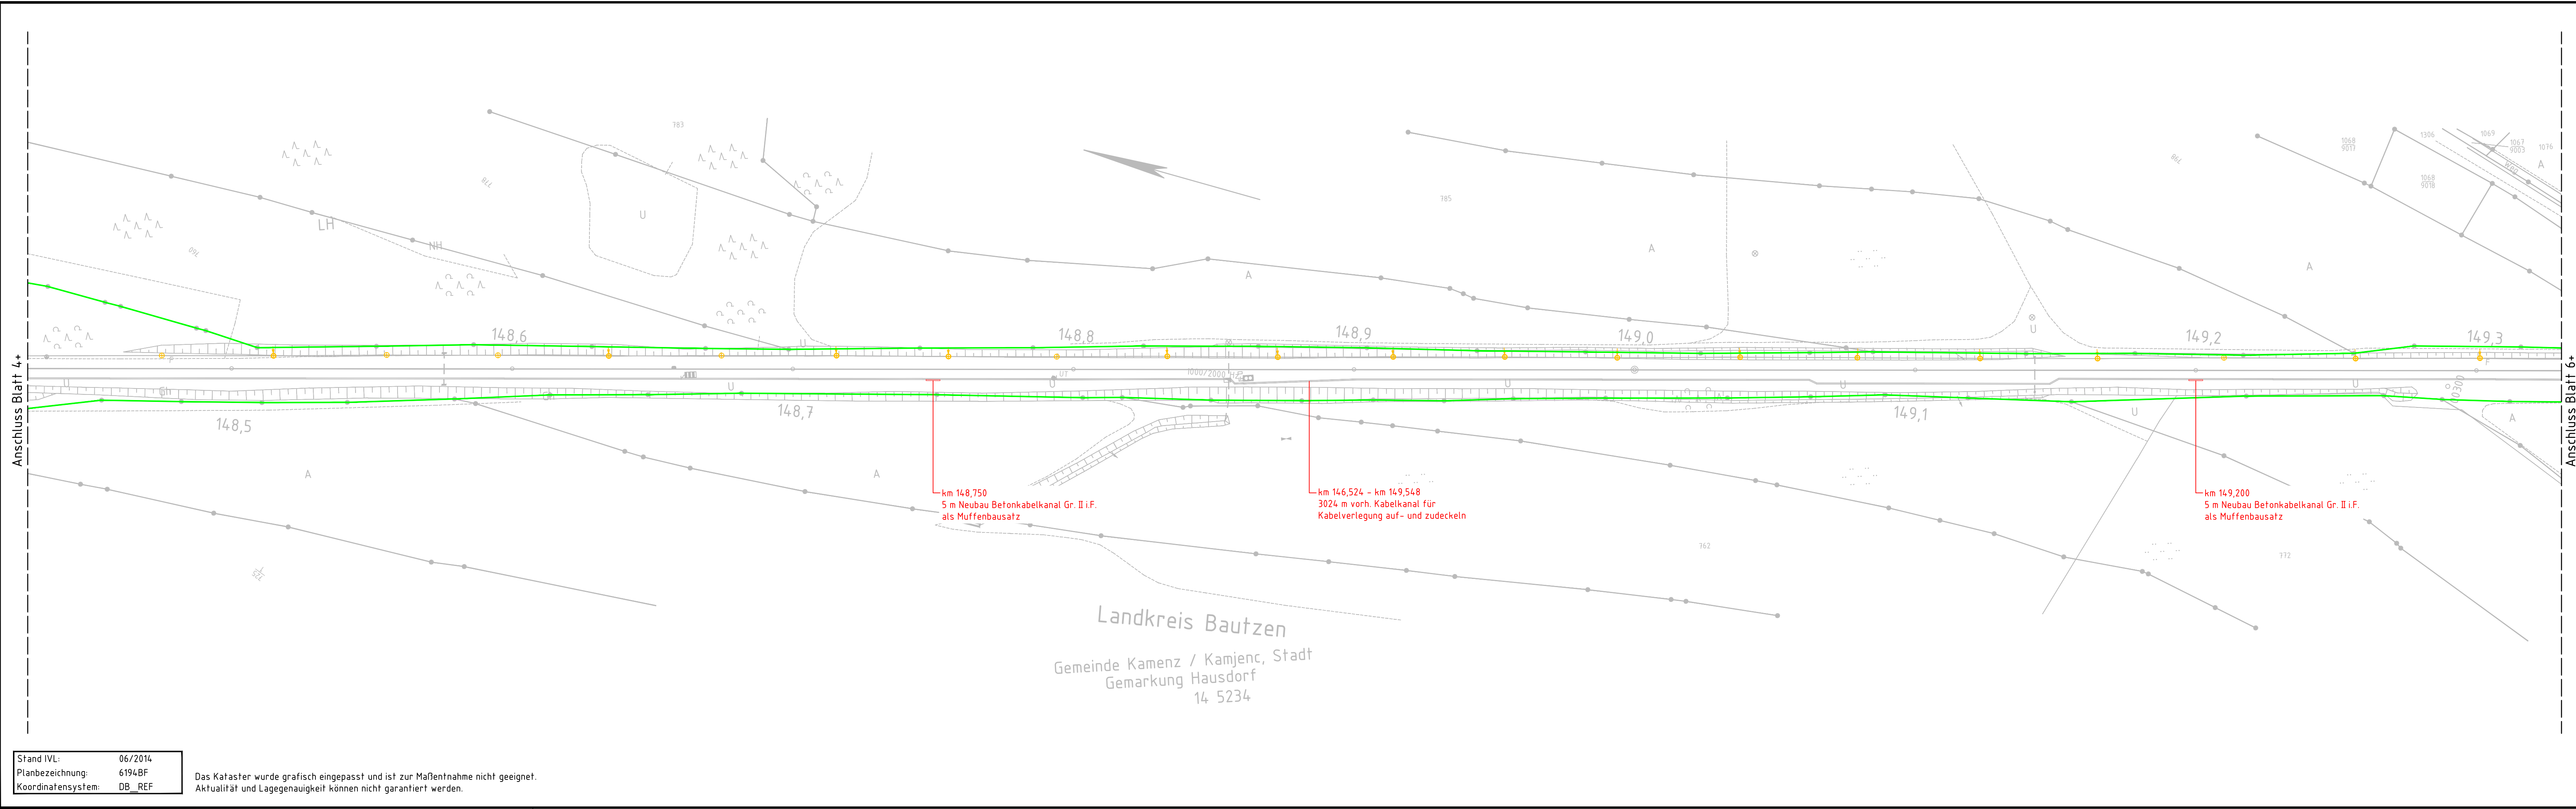

- Legende:**
- Bestand (einschließlich DB-Kataster)
 - Grenze DB AG
 - Neubau
 - Rückbau
 - Kabelkanal
 - Gleis- bzw. Straßenquerung
 - Gleis- bzw. Straßenquerung mit Schächten
 - Kabelschacht mit Schachtanschlussbausatz
 - Fernsprechsäule/Fernsprechkasten

Stand IVL: 06/2014
Planbezeichnung: 6194BF
Koordinatensystem: DB_REF

Das Kataster wurde grafisch eingepasst und ist zur Maßentnahme nicht geeignet.
Aktualität und Lagegenauigkeit können nicht garantiert werden.

Index		Änderungen bzw. Ergänzungen		Name		Datum	
Prüfvermerke							
weitere Prüfergebnisse bzw. Zustimmungen von Dritten o. ähnl.				Die Übereinstimmung der Zeichnung mit der Ausführung bestätigt:			
				Für den Auftragnehmer: Ort, Datum, Unterschrift			
				Für die DB InfraGO: Ort, Datum, Unterschrift			
				Eisenbahn-Bundesamt			
fachtechn. bzw. bautechn. Prüfung				Gleichstellung mit dem Prüfexemplar wird bescheinigt			
				Ort, Datum, Unterschrift			
Lageskizze							
Nur zur Ausschreibung							
Zur Vorlage beim EBA freigegeben:				zur Ausführung genehmigt:			
Ort, Datum, Unterschrift				Ort, Datum, Unterschrift			
Auftragnehmer:		Planverfasser:		Anlagen-Nr.: 6.15		Blatt 5+	
Ingenieurgesellschaft für Sicherheitstechnik und Bau mbH Heidelberger Straße 14 01189 Dresden Telefon +49 351 207 22 0 Telefax +49 351 207 22 15		Ingenieurgesellschaft für Sicherheitstechnik und Bau mbH Heidelberger Straße 14 01189 Dresden Telefon +49 351 207 22 0 Telefax +49 351 207 22 15		Auftrag-Nr.: 23 151 00			
bearb. 09/2024		bearb. 09/2024		Datum		Name	
gez. 09/2024		gez. 09/2024		09/2024		Bonten	
gepr. 09/2024		gepr. 09/2024		09/2024		Schröder	
Bauherr:		Planung:		Plan-Nr.:			
DB InfraGO AG (IIA-SO-P 31) Brandenburger Straße 1 04103 Leipzig							
Maßstab:		Lageplan Kabeltiefbau km 148,427 – km 149,330		Planart:		Entwurfsplanung	
1:1000				Planzeichen:			
				Blatttgr:		1350x297	
				Einwirkungen (Lastmodelle):			
				Koordinaten- und Höhensystem:		DB_REF	
Projekt: Neubau Cu-Kabel Hosena – Kamenz							
Strecke: 6194, Hosena – Kamenz (Sachs), 6200, Kamenz – Pirna							
Bauwerksnummer				Brückennr.			
Strecke		Kilometer		Kennzahl			
6194 / 6200		*		*		Barcode	