
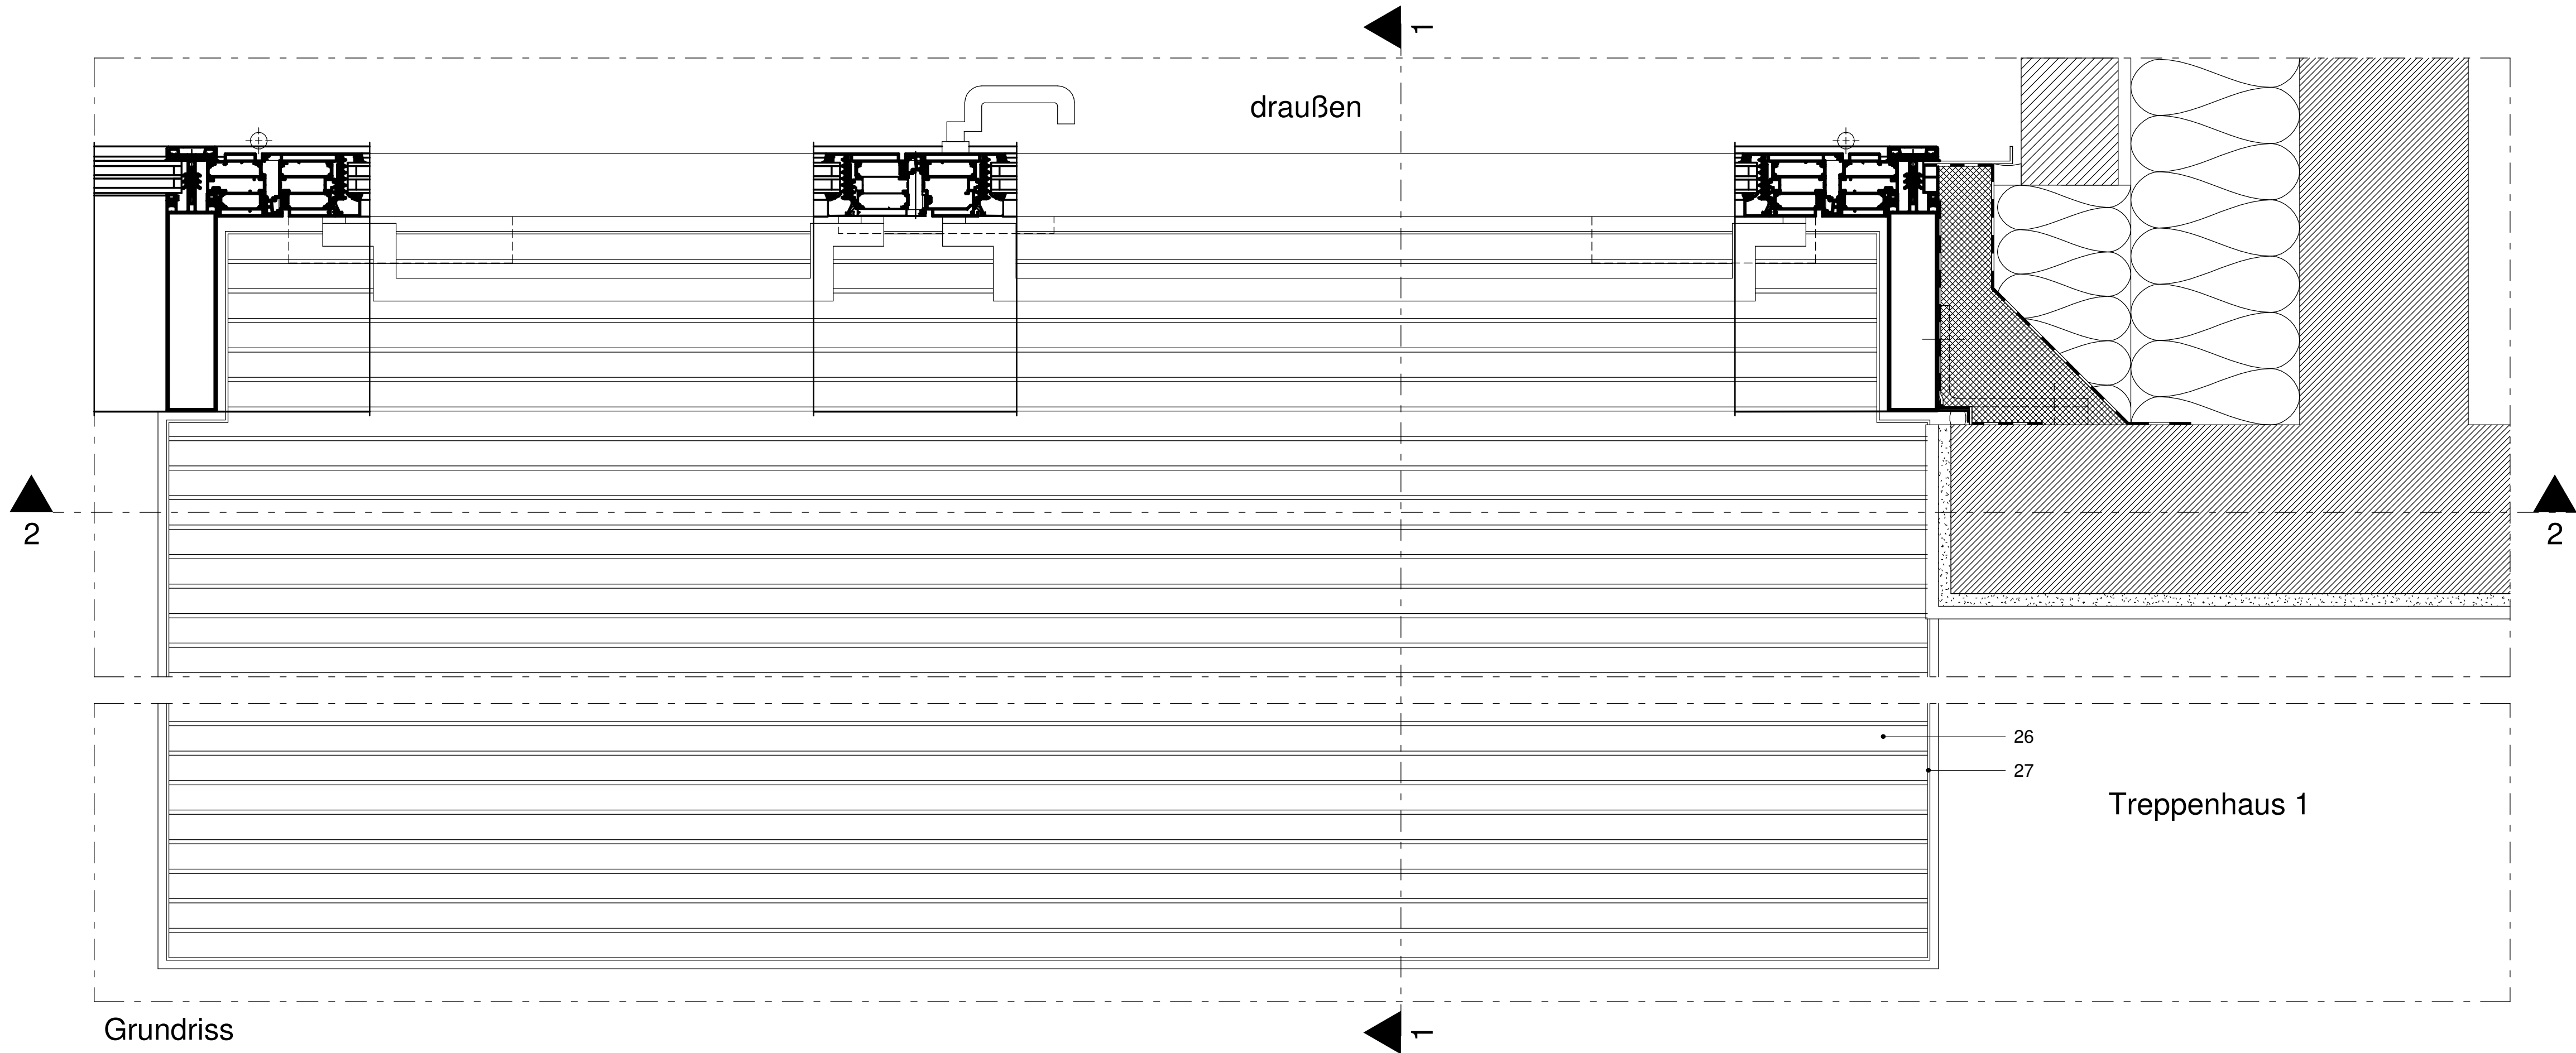


Schnitt 1

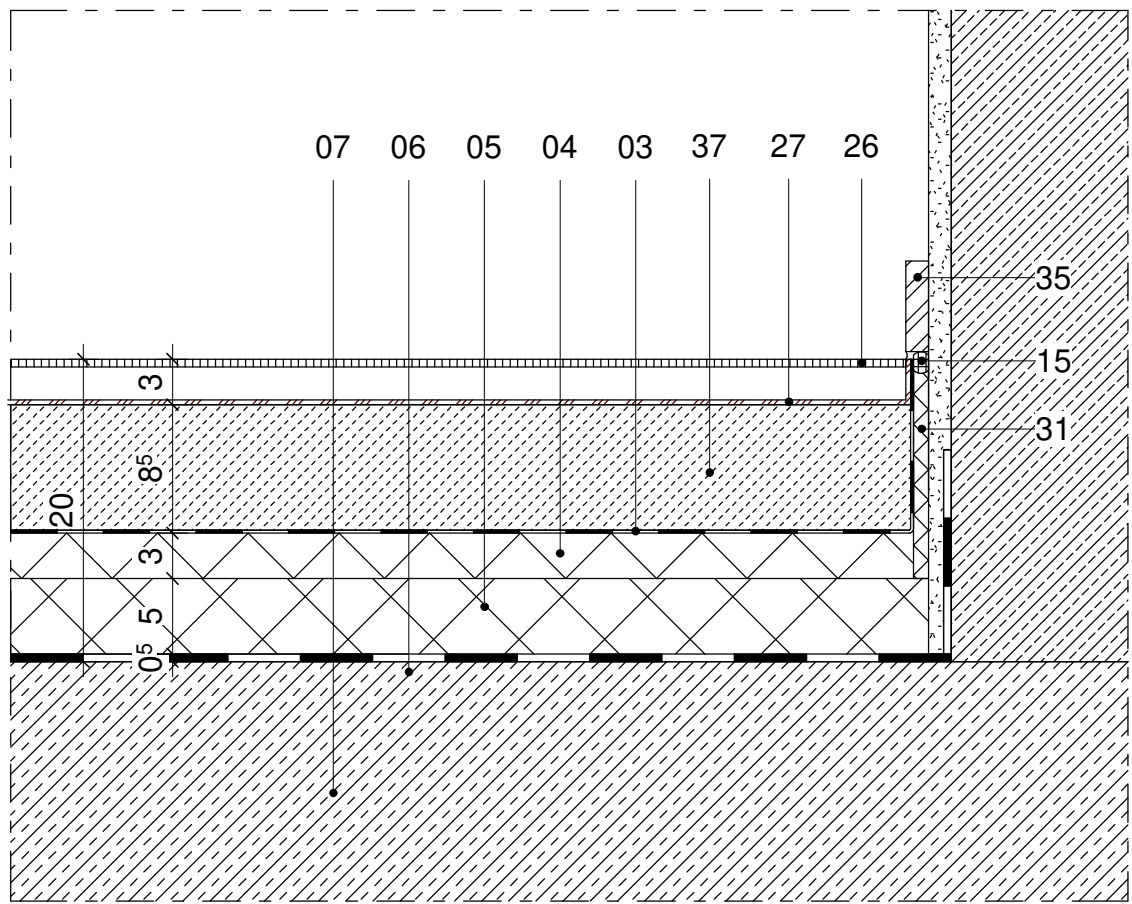


Schnitt 2

Legende - Boden

01 Synthesekautschuk, d = 2 mm, R 9, Farbe hellgrau nach Bemusterung, vollflächig verklebt	(AN-Bodenbelag)	Elastische Verfugung als oberer Abschluss, Farbe passend zu Kautschukbelag		18 Fliesenkleber, Dünnbett	(AN-Fliesen)	27 Edelstahlwanne, d = 2 mm auf ca. 1 mm Nivellierungsausgleich	(AN-Bodenbelag)
02 Grundierung mit Kunstharz-Dispersion und Boden-Nivellierungsausgleich, d = ca. 2 mm	(AN-Bodenbelag)	10 Synthesekautschuk, d = 2 mm, R 9, Farbe hellblau nach Bemusterung, vollflächig verklebt	(AN-Bodenbelag)	19 Zementestrich, CT-C35-F5-S65	(AN-Estrich)	28 Zementestrich, CT-C35-F5-S60	(AN-Estrich)
03 Dämmschichtabdeckung, PE-Folie, d = 0,2 mm	(AN-Estrich)	11 Heiz-Zementestrich, CT-C35-F5-S85-H65	(AN-Estrich)	20 Wandfliese, Modulmaß 30 x 60 cm, Farbe weiß	(AN-Fliesen)	29 Ausgleichsdämmung, EPS, WLS 035, d = 95 bzw. 85 mm, 50 mm, 40 mm, c ≤ 3 mm	(AN-Estrich)
04 Trittschalldämmung, WLS 040, d = 30 mm	(AN-Heizung)	12 Heizschleifen, d = 15 - 20 mm	(AN-Heizung)	21 2-K-Epoxidharzbeschichtung, d ≥ 2 mm, R 9, Farbton grau	(AN-Maler)	30 Trittschalldämmung, WLS 040, d = 30 mm	(AN-Estrich)
05 Ausgleichsdämmung, EPS, WLS 035, d = 80 mm bzw. 75 mm, 65 mm, 50 mm, 30 mm oder 20 mm, c ≤ 3 mm	(AN-Heizung)	13 Scheinfuge, Kellenschritt, l = 1/3 Estrichhöhe kraftschlüssiger Verschluss mit Reaktionsharz einschl. Wellenverbindern und Absanden	(AN-Estrich)	22 Grundierung mit Kunstharz-Dispersion und Boden-Nivellierungsausgleich, d = ca. 2 mm	(AN-Maler)	31 Randdämmstreifen, PE-Schaum oder Mineralwolle (gemäß Übersichtsplan), d = 10 mm	(AN-Heizung)
06 Abdichtung gem. DIN 18533, Polymerbitumen-Schweißbahn, PYE-PV 200 SS, d = 5 mm	(AN-Rohbau)	14 Sockel, Holzleiste, Massivholz, mechanisch befestigt, Kante gelast 2 mm, h = 6 cm	(AN-Bodenbelag)	23 2-K-Epoxidharzbeschichtung, ableitfähig, d ≥ 2 mm, R 9, Farbton grau	(AN-Maler)	32 Stahlbetondecke, d=26cm, C 25/30, XC1, W0	(AN-Rohbau)
07 Stahlbetonbodenplatte d = 30 cm, C25/30, XC2, XF1, WF	(AN-Rohbau)	15 elastische Verfugung, Farbe passend zu Bodenbelag	(AN-Bodenbelag/ AN-Fliesen)	24 Sockel aus 2-K-Epoxidharzbeschichtung, d ≥ 2 mm, auf Grundierung, h = 6 cm, Farbton grau	(AN-Maler)	33 Mörtel, Dünnbett, d = 10 mm im Mittel	(AN-Fliesen)
08 Scheinfuge, Kellenschritt, l = 1/2 Estrichhöhe kraftschlüssiger Verschluss mit Reaktionsharz	(AN-Estrich)	16 Randdämmstreifen, PE-Schaum oder Mineralwolle (gemäß Übersichtsplan), d = 10 mm	(AN-Estrich)	25 Sockel aus 2-K-Epoxidharzbeschichtung, ableitfähig, d ≥ 2 mm, auf Grundierung, h = 6 cm, Farbton grau	(AN-Maler)	34 Betonwerksteinplatten d = 20 mm, dunkelgrau	(AN-Fliesen)
09 Trennlage als Bewegungsfuge, PE-Schaum oder Mineralwolle (gemäß Übersichtsplan), d = 8-10 mm,	(AN-Estrich)	17 Feinsteinzeugfliese, R 10, Modulmaß 60 x 60 cm, Farbe hellgrau nach Bemusterung	(AN-Fliesen)	26 Sauberlaufmatte aus Aluminiumträgerprofil mit Ripstreifen in Edelstahlblechbaurahmen, h = ca. 25 mm	(AN-Bodenbelag)	35 Sockel, Betonwerkstein, in Dünnbett geklebt, h = 6 cm	(AN-Fliesen)
	(AN-Bodenbelag)					36 Ortbetonpodest, d = 24 cm	(AN-Rohbau)
						37 Zementestrich, CT-C35-F5-S85	(AN-Estrich)

KAG-DE-BO-403

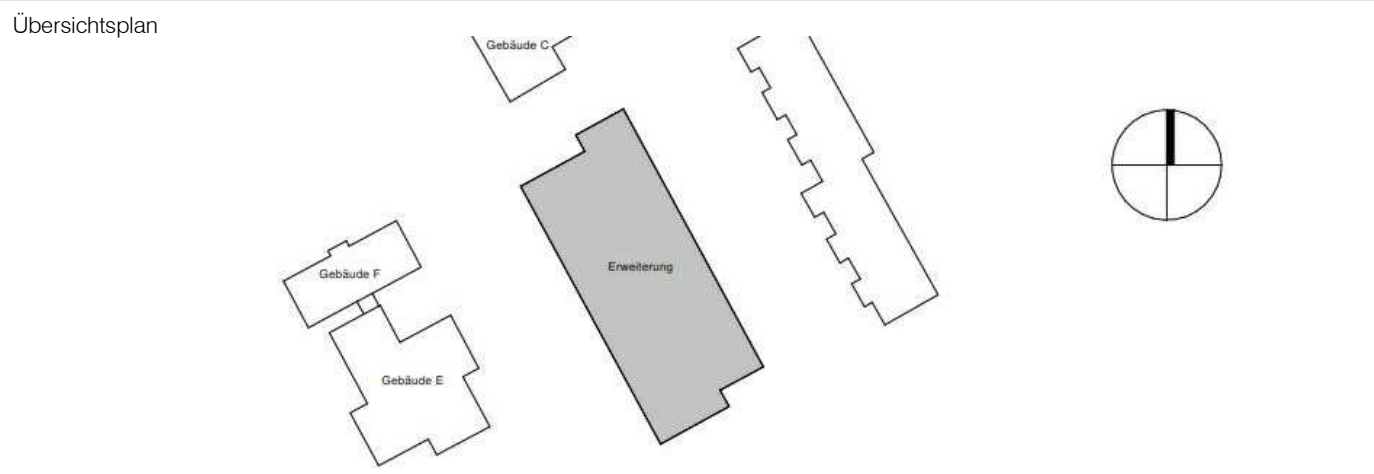

Projekt
Erweiterung Gymnasien Stadt Bonn
Konrad-Adenauer-Gymnasium

Planungsphase
Ausführungsplanung

Spezifikation/Gewerk
Architektur

Bodenaufbau Sauberlaufmatte

Plannummer 012-EGB-AR-5-KAG-DE-BO-403	Index	Status F
Erstelldatum 02.10.2025	Maßstab 1 : 5	Indexdatum Format A2
Dateiname 012_EGB_LP5_Zentralmodel_KAG	Gefertigt AMal	Geprüft LGr
Bauherr Städt. Gebäudemanagement Bonn SGB/85 - PT2 G8/G9 Berliner Platz 2 53111 Bonn	Architekt heinlewischer Partnerschaft freier Architekten mbB Stolkasse 25-45 50667 Köln Telefon +49 221 91659-51 012-egb@heinlewischer.de	