




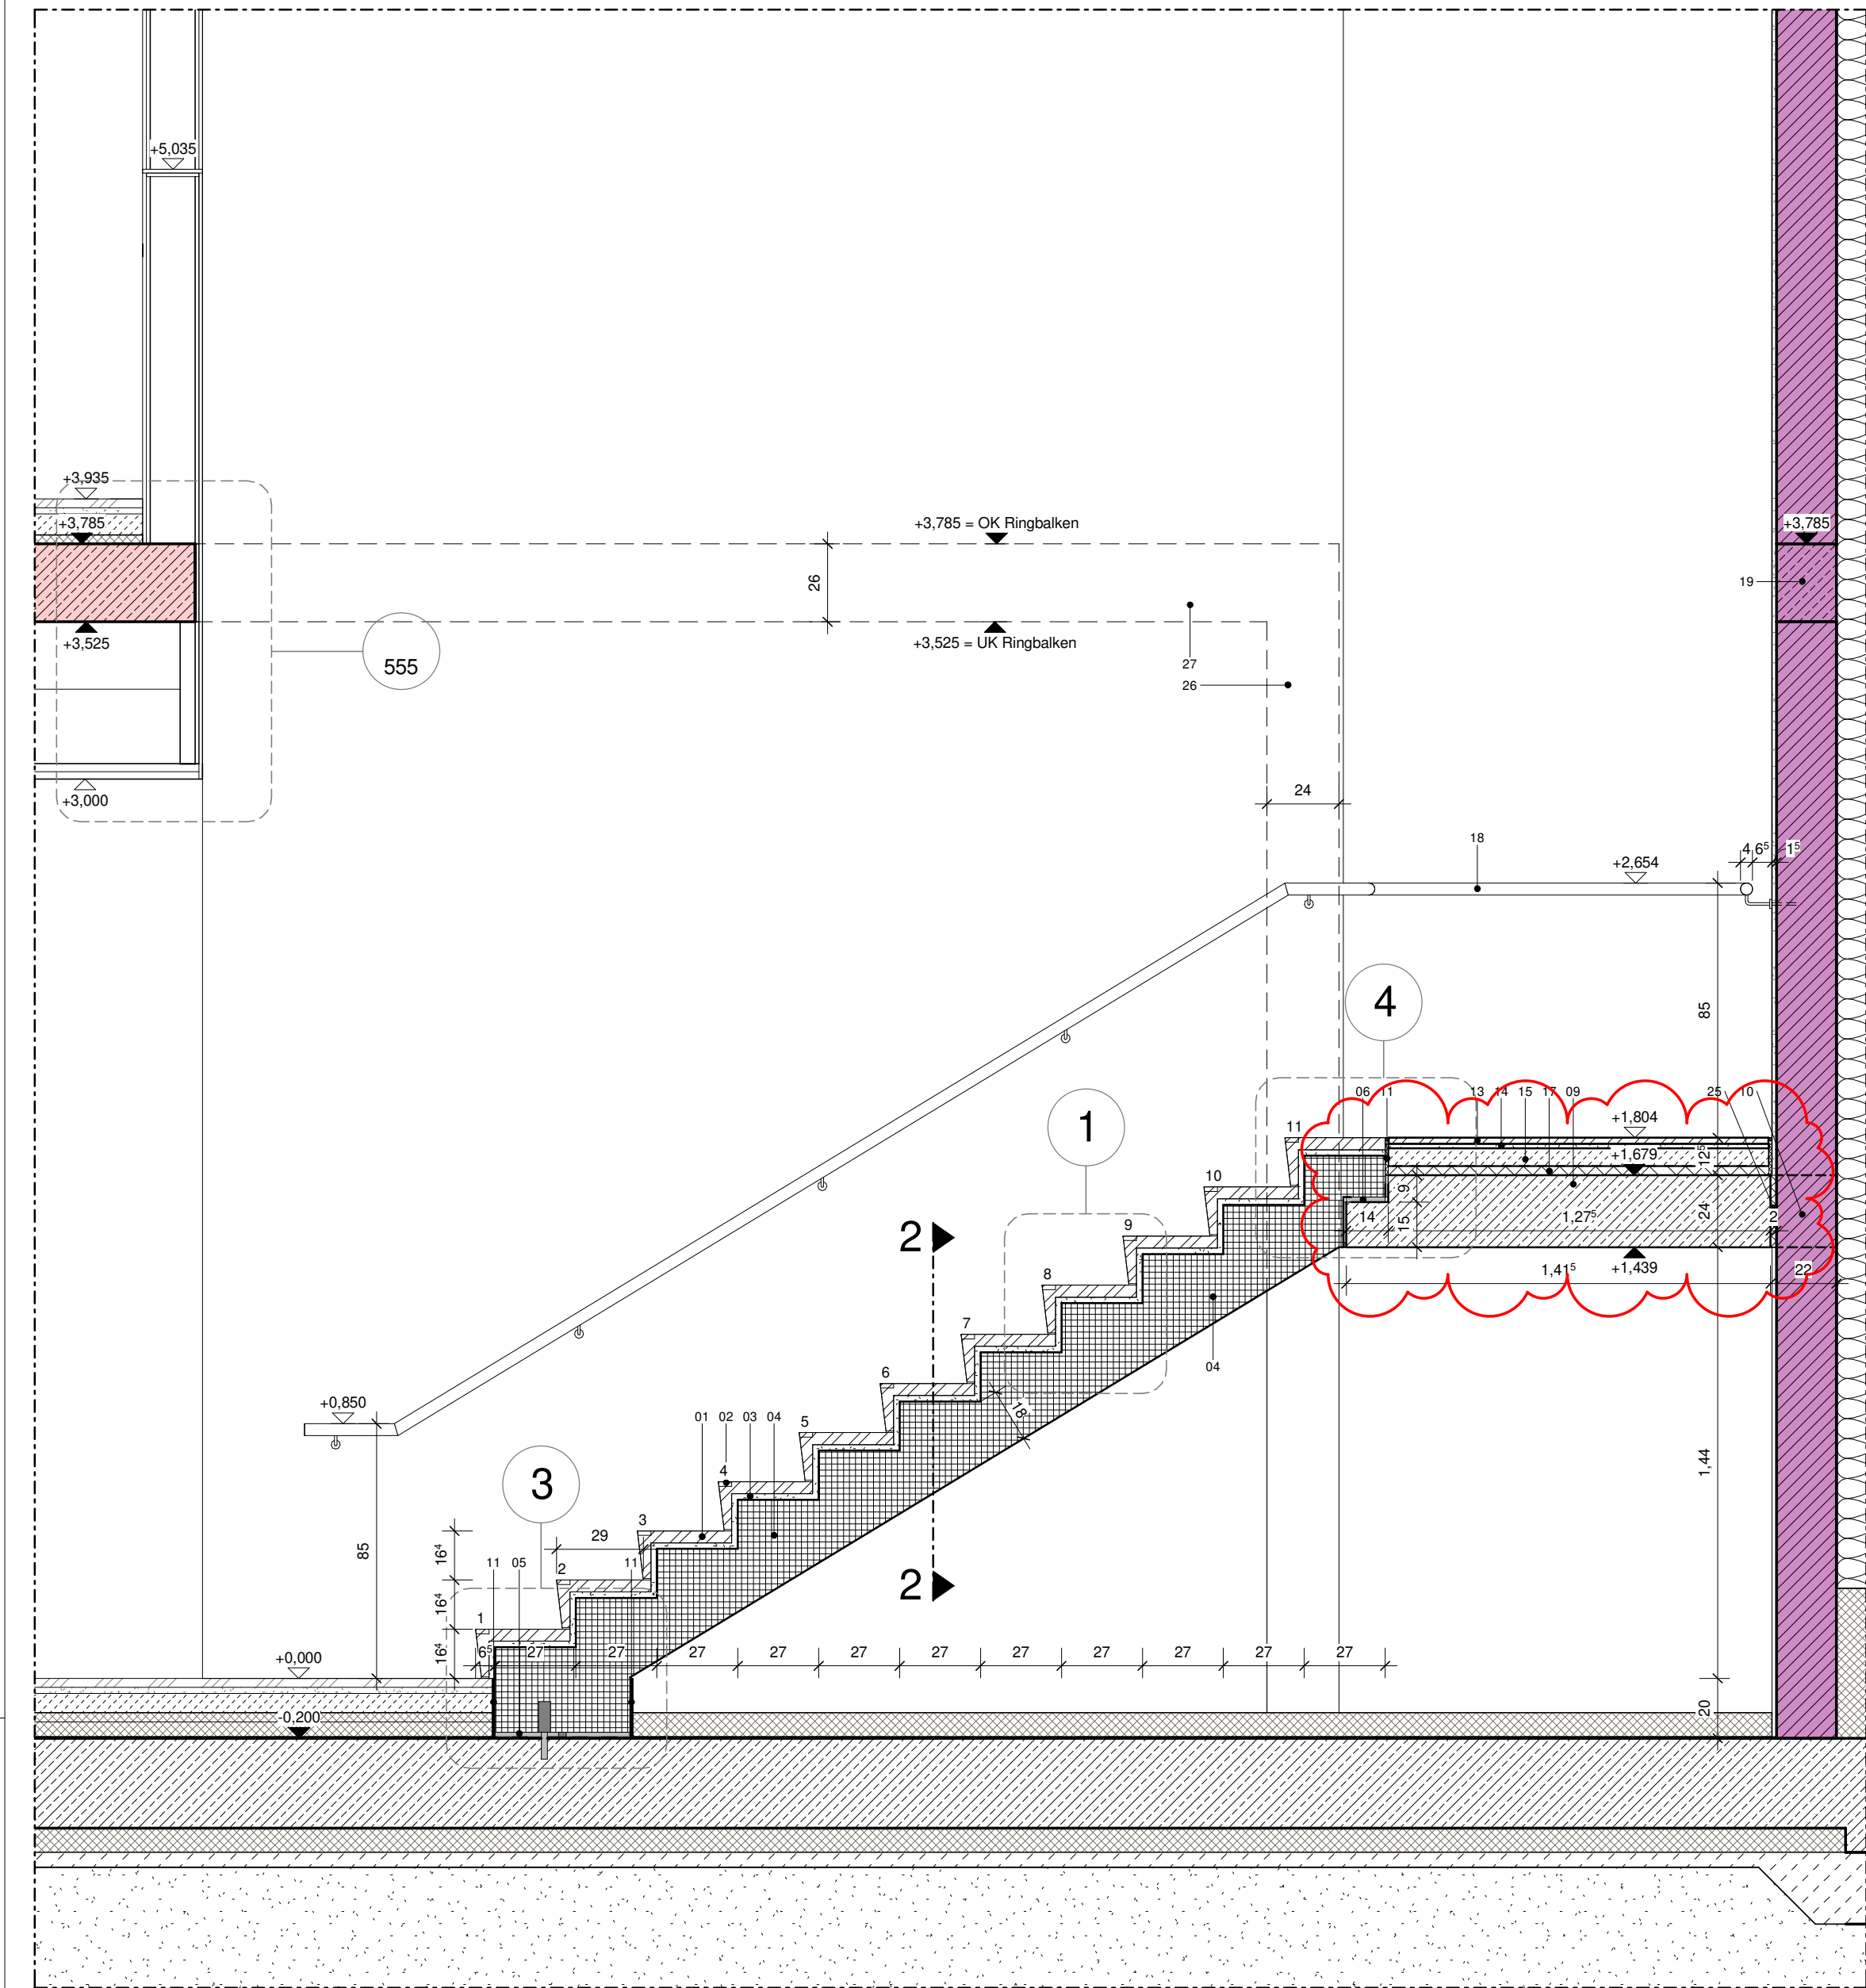


Schnitt AA, M 1:20

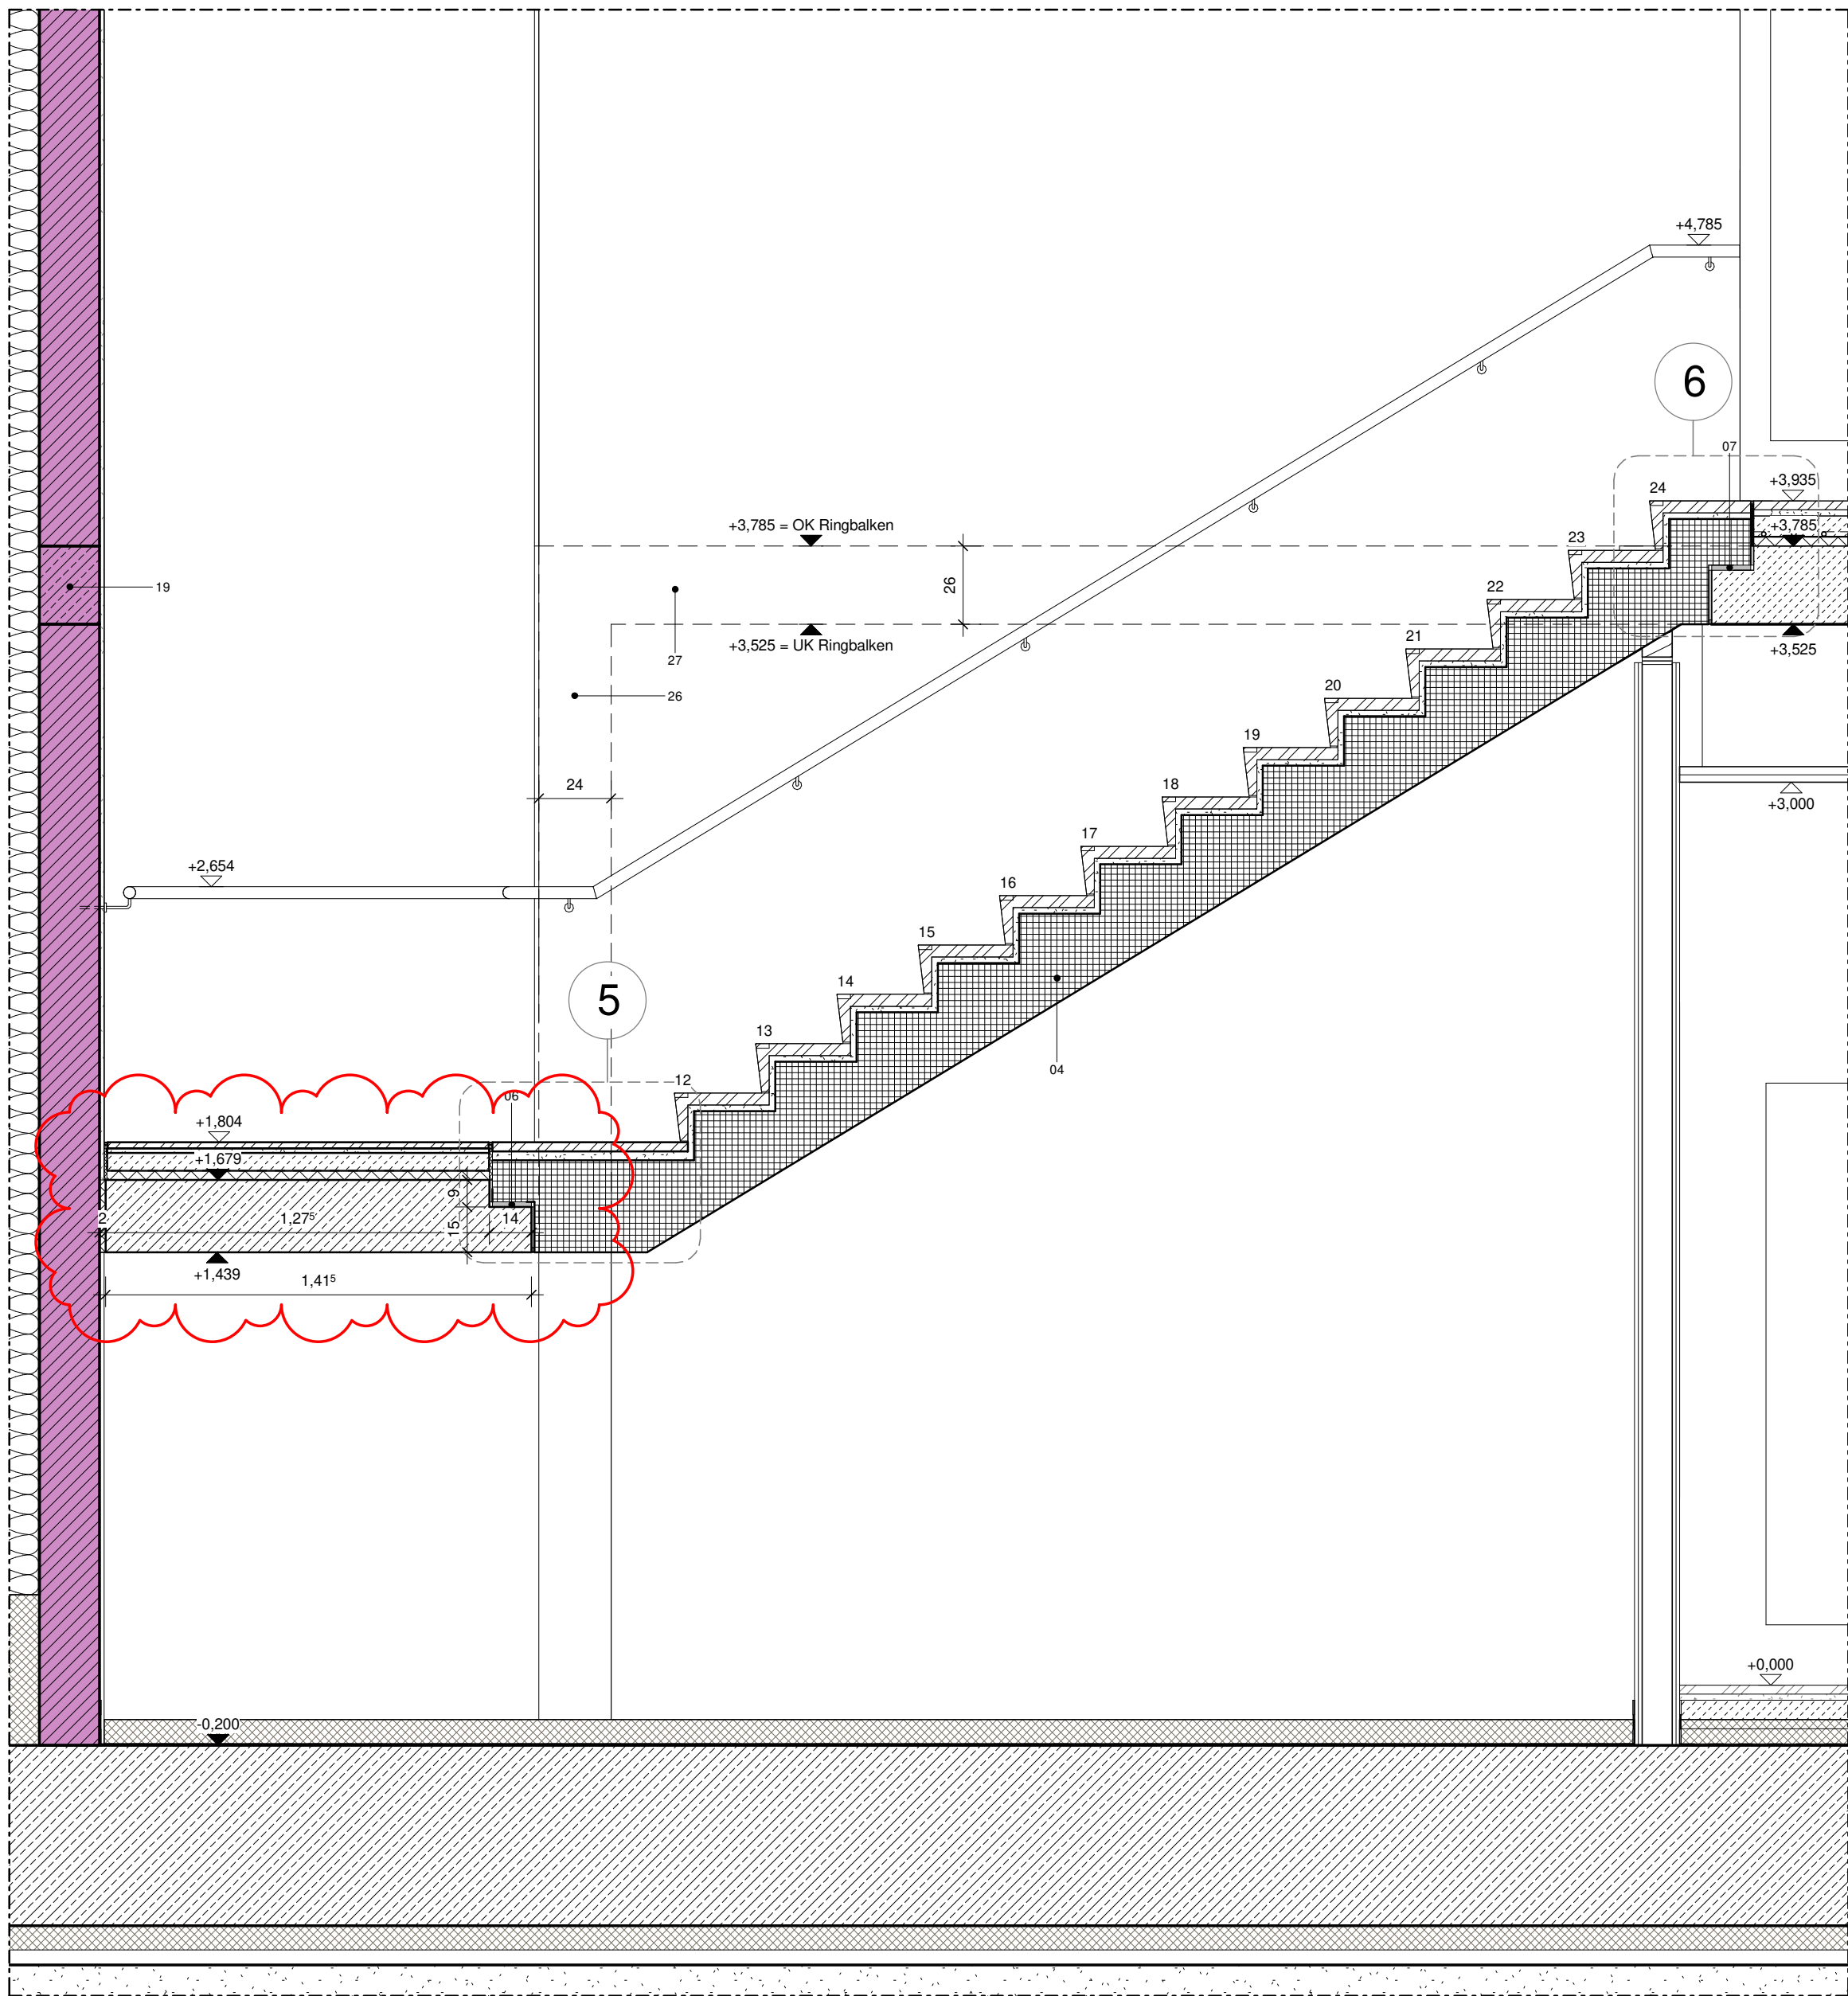


Schnitt BB, M 1:20

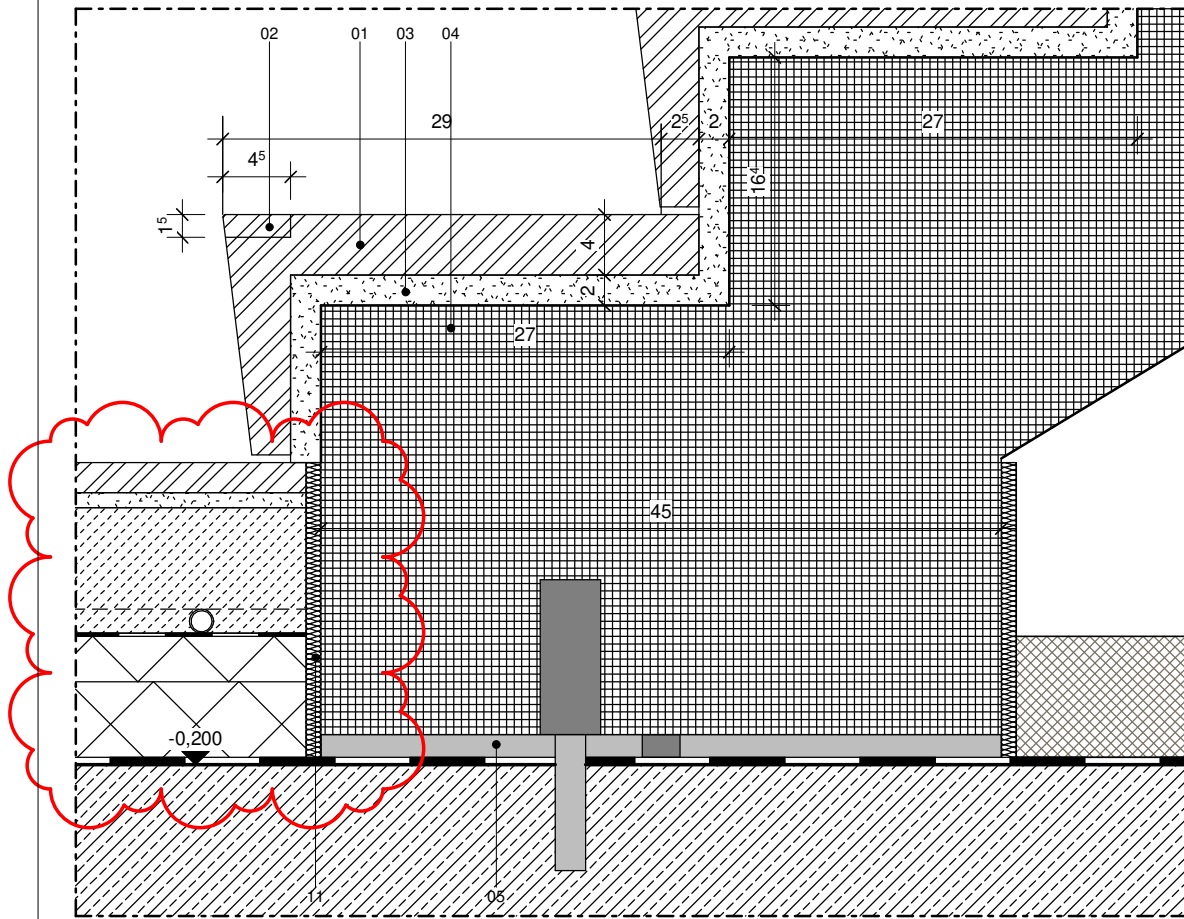


Detail 3, M 1:5

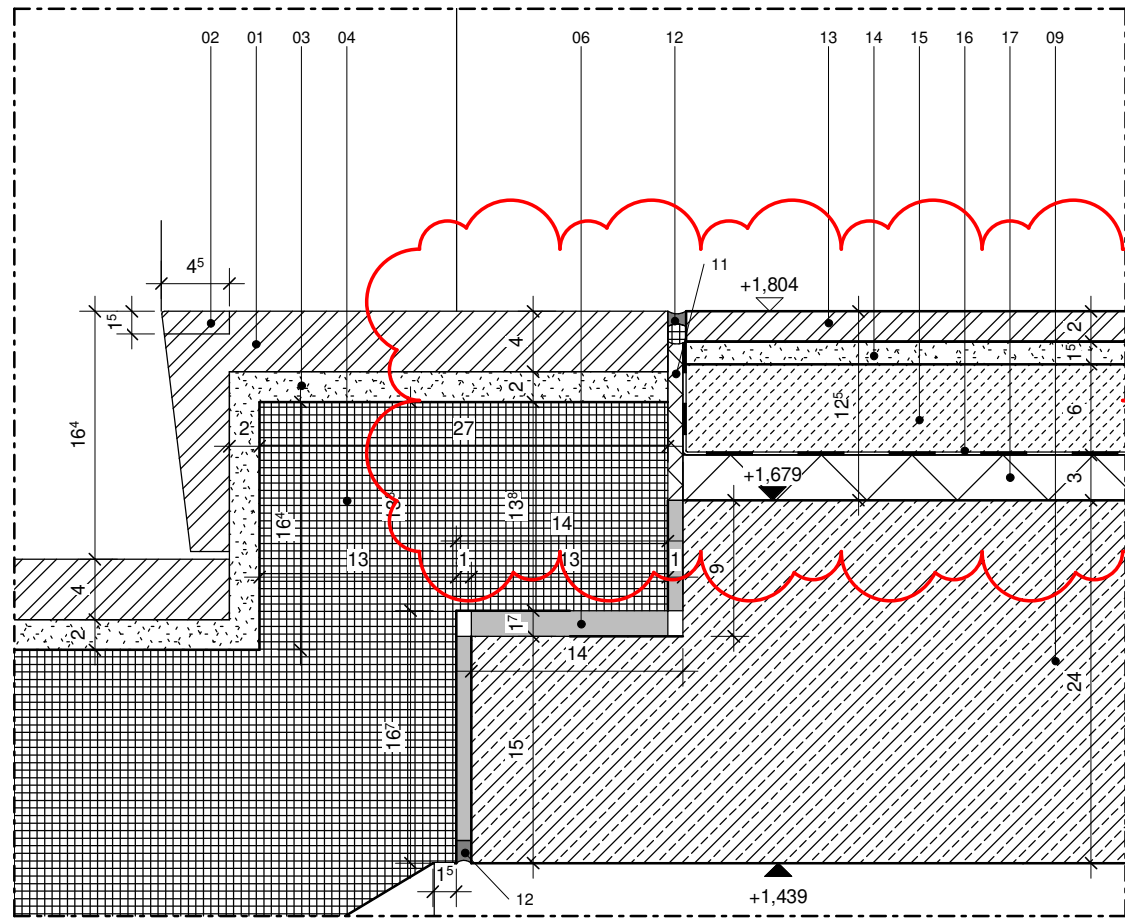

Detail 4, M 1:5

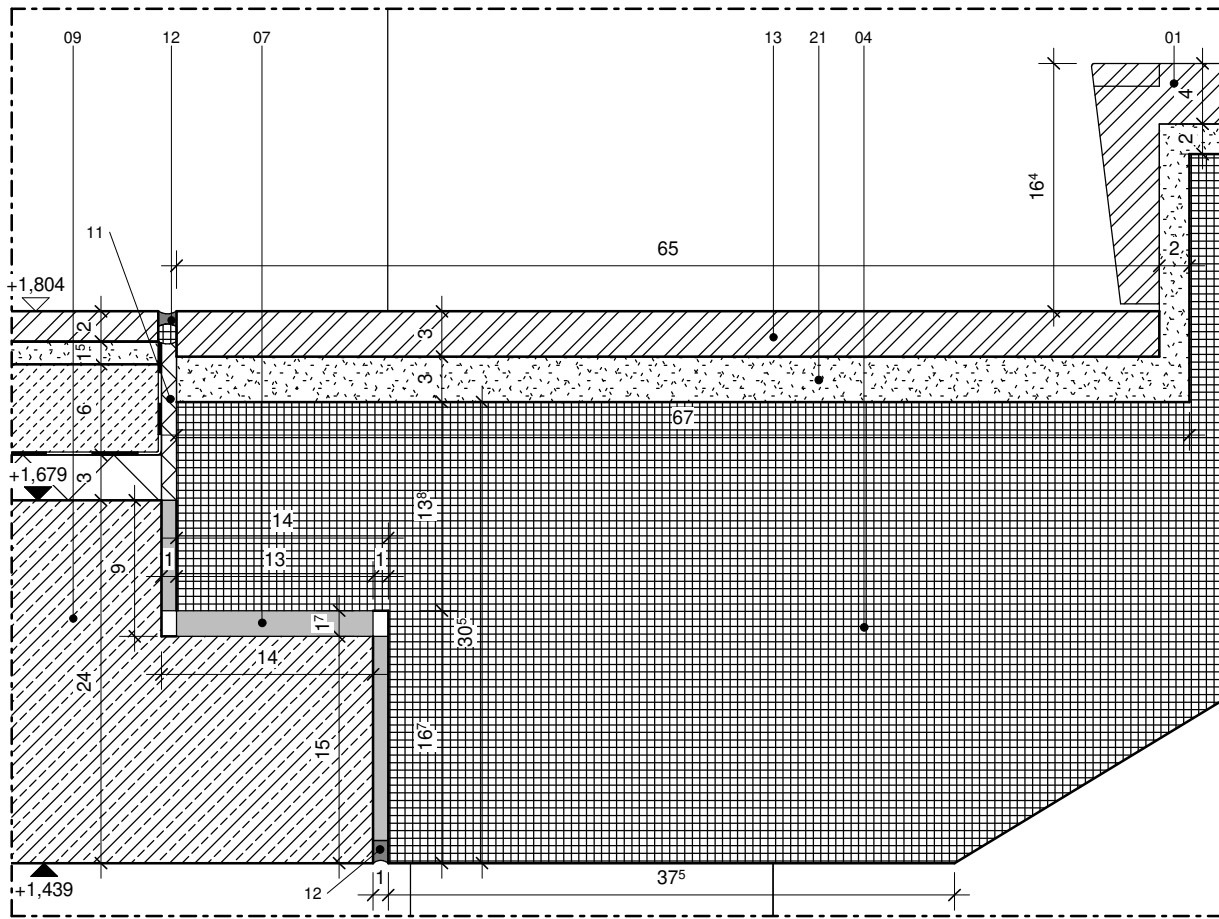

Detail 5, M 1:5

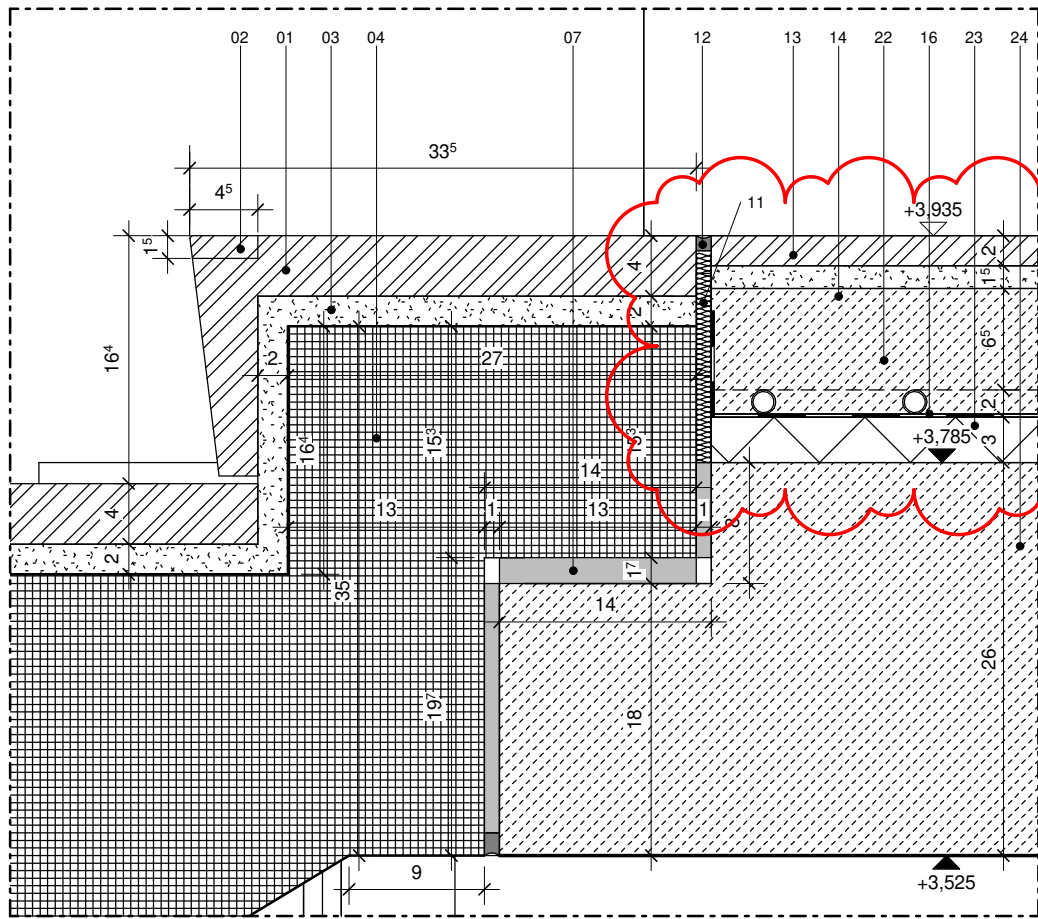

Detail 6, M 1:5

Legende - Rohbau Treppenhäuser					
01 Winkelstufe Betonwerkstein, d = 40 mm, mit schräger Setzstufe mit 2 cm Unterschniedung, Stufenkante abgerundet r ≥ 2 mm	(AN-Boden)	09 Ortbetonpodest h = 24 cm	(AN-Rohbau)	18 Handlauf, Edelstahl, ø 40 mm	(AN-Stahlüren)
02 Stufenmarkierung, Kontraststreifen als Farbeinleger, Oberfläche sandgestrahlt	(AN-Boden)	10 Auflertasche 35/24 cm	(AN-Rohbau)	19 Ringbalken Stahlbeton 20/26 cm	(AN-Rohbau)
03 Mörtelbett auf FT-Treppenlauf, d = 20 mm	(AN-Boden)	11 Randaämmstreifen d ≥ 10 mm	(AN-Boden)	20 Sockel Betonwerkstein	(AN-Boden)
04 Fertigteiltreppenlauf, h = 18 cm	(AN-Rohbau)	12 Elastische Fuge	(AN-Boden)	21 Mörtelbett, d = 30 mm	(AN-Boden)
05 schallentkoppelter Anschluss FT-Treppenlauf/Bodenplatte z. B. Schöck Tronsole Typ B-V1 mit Typ D	(AN-Rohbau)	13 Betonwerksteinbelag, d = 20 mm	(AN-Fliesen)	22 Heizestrich d = 70 mm	(AN-Heizung)
06 schallentkoppelter Anschluss FT-Treppenlauf/Ortbetonpodest z. B. Schöck Tronsole Typ F-V1	(AN-Rohbau)	14 Mörtelbett, d = ca. 15 mm	(AN-Fliesen)	23 Trittschalldämmung	(AN-Heizung)
07 schallentkoppelter Anschluss FT-Treppenlauf/Ortbetonpodest z. B. Schöck Tronsole Typ F-V2	(AN-Rohbau)	15 schwimmender Estrich	(AN-Estrich)	24 Ortbeton-Geschossdecke d = 26 cm	(AN-Rohbau)
08 schallentkoppelter Anschluss FT-Treppenlauf/Ortbetonwand z. B. Schöck Tronsole Typ L	(AN-Rohbau)	16 Dämmschichtabdeckung, PE-Folie, d = 0,2 mm	(AN-Estrich)	25 Randaämmstreifen	(AN-Rohbau)
		17 Trittschalldämmung	(AN-Estrich)	26 Stütze, Stahlbeton, 48/24 cm	(AN-Rohbau)
				27 Ringbalken, Stahlbeton 48/26 cm	(AN-Rohbau)

Diese Unterlage ist urheberrechtlich geschützt. Ihre Vervielfältigung, Mitteilung oder Überlassung an Dritte, sowie die Verwertung ohne unser schriftliches Einverständnis ist untersagt und verstößt gegen den Paragraphen 106 ff. UrhG und Paragraph 18 UWG und Paragraph 3 Absatz 6 VOB/B.

Anpassung Bodenaufbauten	AMal	29.09.2025	A	
Änderung	Gefertigt	Geprüft	Datum	Index

Code

KAG-DE-RB-121

Übersichtsplan

Projekt

Erweiterung Gymnasien Stadt Bonn

Konrad-Adenauer-Gymnasium

Planungsphase

Ausführungsplanung

Spezifikation/Gewerk

Architektur

Planinhalt

Treppenhaus

Plannummer	Index	Status
012_EGB-AR-5-KAG-DE-RB-121-A	A	F
Erstelldatum	Maßstab	Indexdatum
29.01.2025	Wie angezeigt	29.09.2025
Format		
A1		
Dateiname	Gefertigt	Geprüft
012_EGB_LP5_Zentralmodel_KAG	LTh	
Bauherr	Architekt	
Städt. Gebäudemanagement Bonn SGB/85 - PT2 G8/G9 Berliner Platz 2 53111 Bonn	heinlewischer Partnerschaft freier Architekten mbB Stolkgasse 25-45 50667 Köln Telefon +49 221 91659-51 012-egb@heinlewischer.de	