


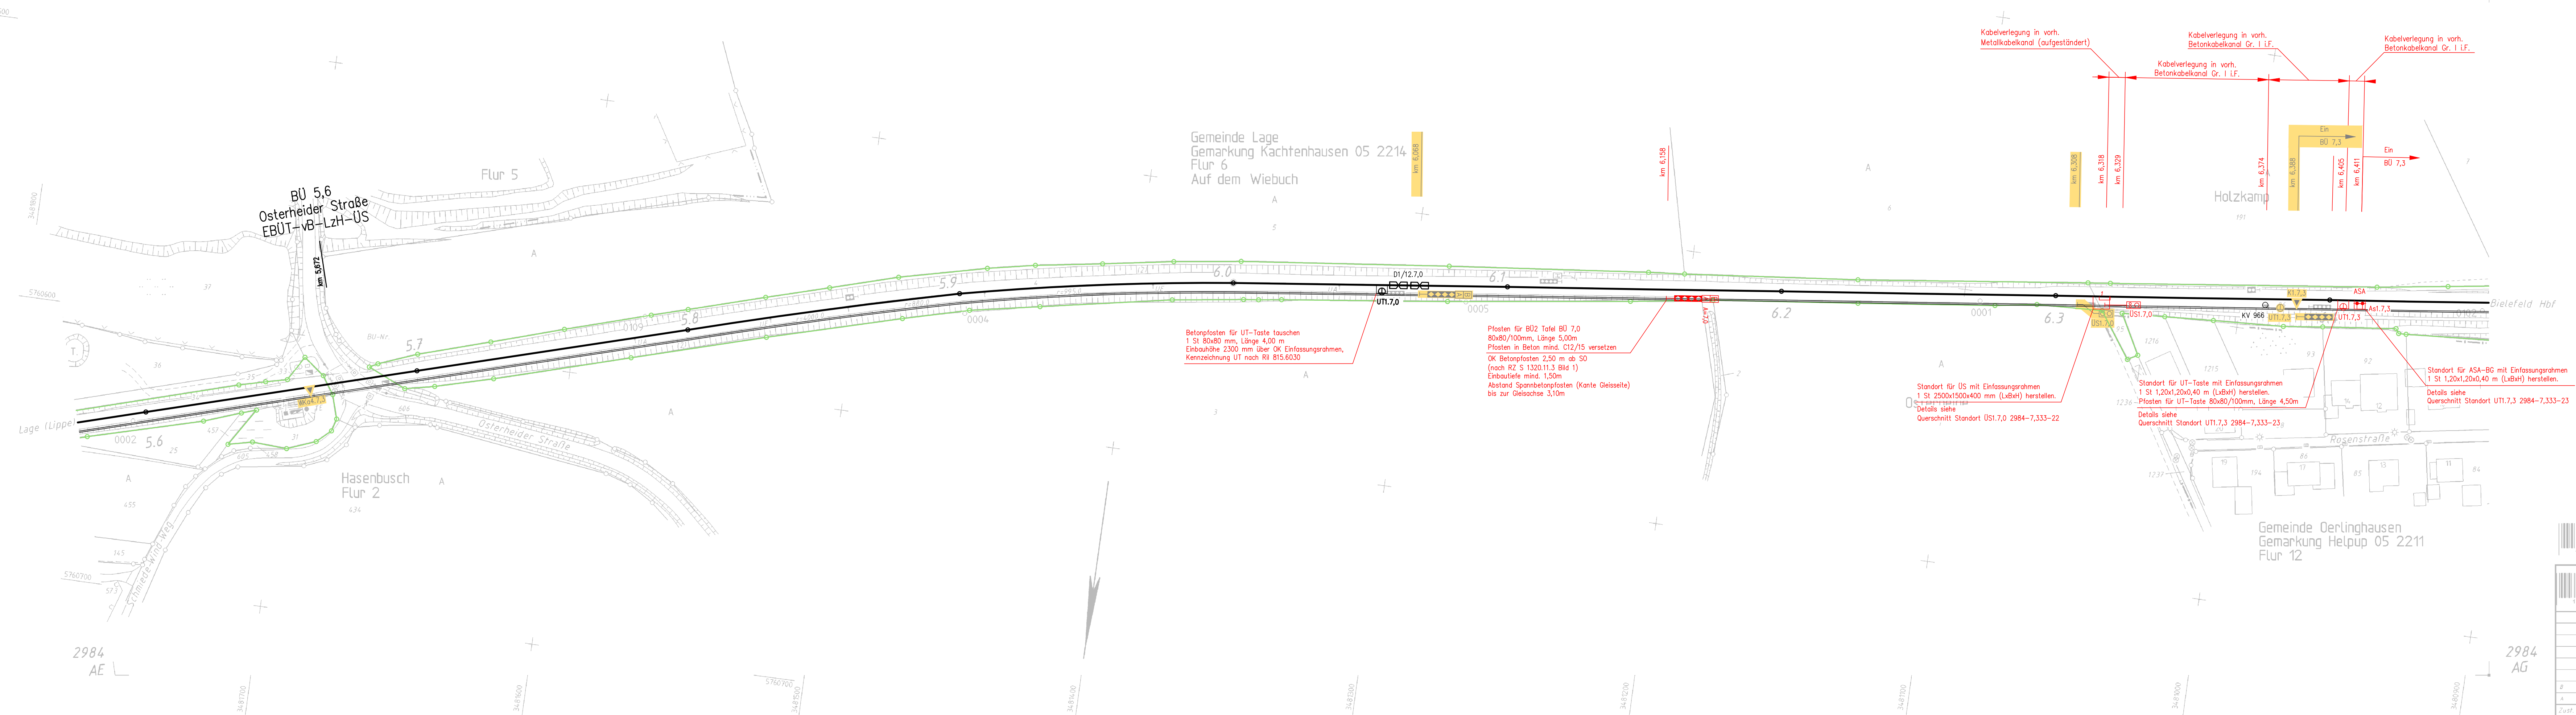

Legende:

	Bestand
	Rückbau
	Neubau
	Kabelkanal
	Kabelschacht mit Schachtklappverschluss (SABS)
	Gleis-/Straßenquerung
	Äußere Grenze der vorhabenträgereigenen Grundstücke
	KV Kabelverteiler (20 – 60)
	KV ASA-BG (As), GAG (FS)
	KS Kabelschrank
	Rauten tafel gemäß DB-Zeichnung S 1320.11.3
	ET, UT Einschalttaste, Unwirksamkeitstaste
	FS Gleisschaltmittel (Fahrzeugsensor)
	Achssensoren
	Überwachungssignal Bü 0/1 Variante 1
	Überwachungssignal Bü 0/1 Variante 2
	0,5, 1, 2 Gsmagnet

Neubau der BÜ-Sicherung
BÜ 7,3 Mühlenstraß

Gilt nur für Ausschreibung

[illegible]