


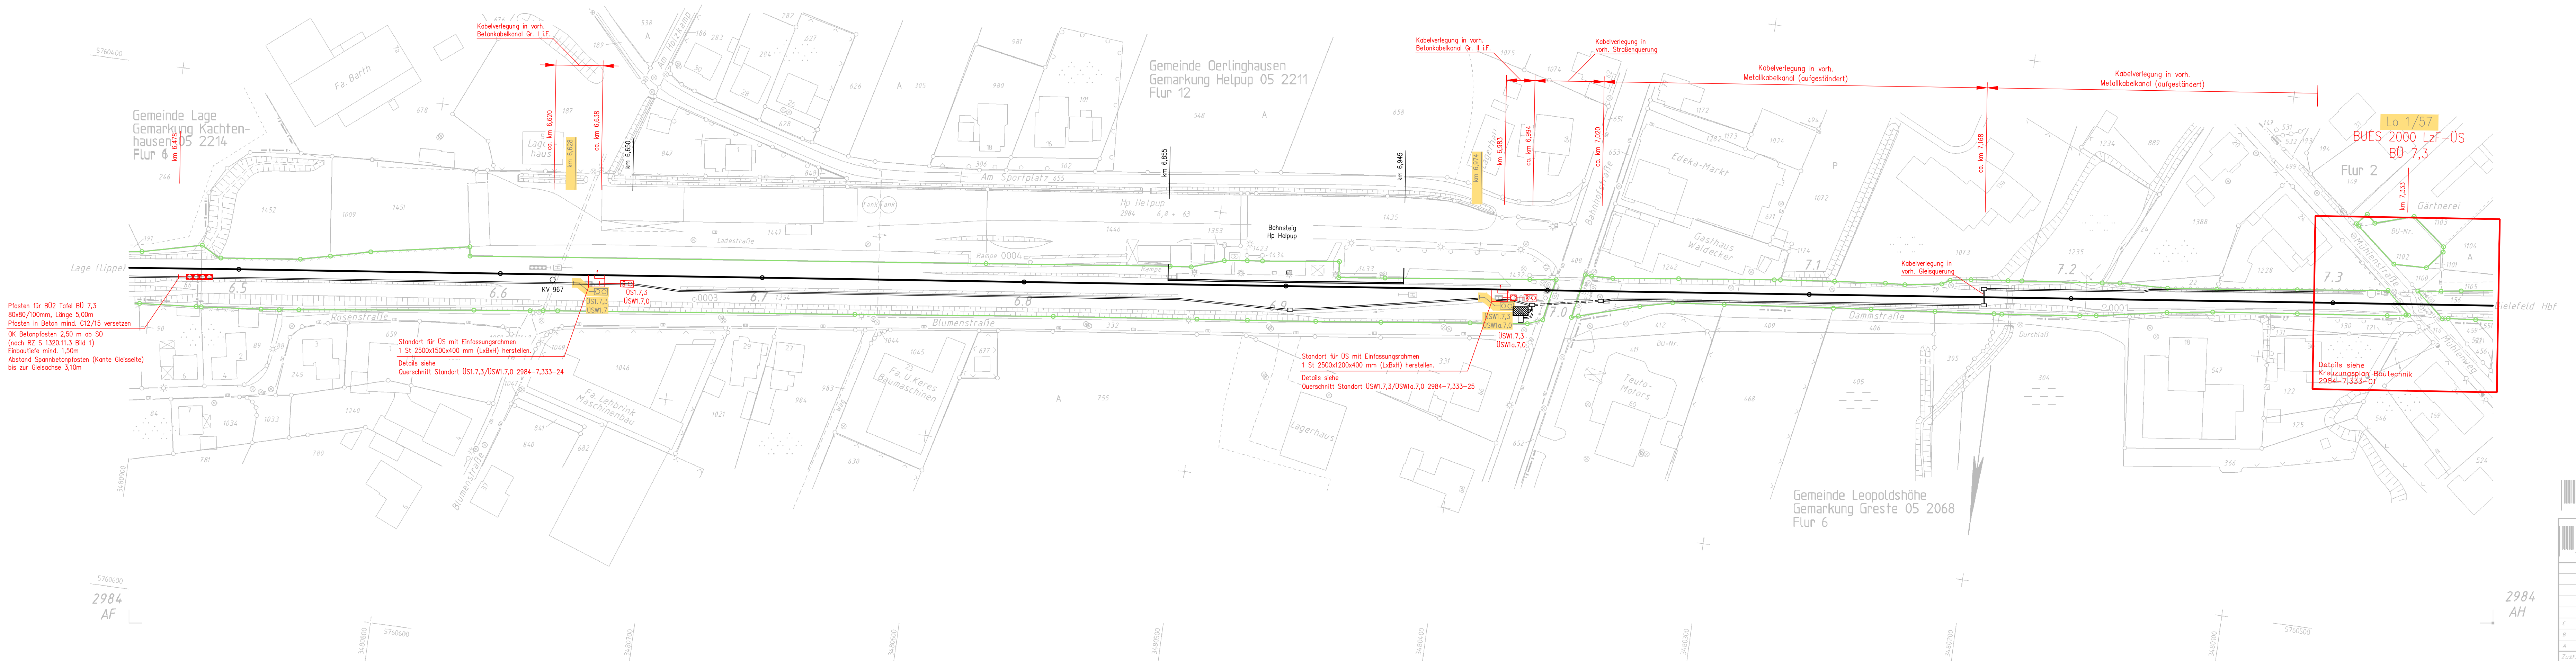

- Legende:**
- Bestand
 - Rückbau
 - Neubau
 - Kabelkanal
 - Kabelschacht mit Schachttrennbaukasten (SABS)
 - Gleis-/Straßenquerung
 - Äußere Grenze der vorhabenberechtigten Grundstücke
 - KV Kabelverteiler (20 - 60)
 - ASA-BG (As), GAG (FS)
 - KS Kabelschrank
 - Rautentafel gemäß DB-Zeichnung S 1320.11.3
 - ET, UT Einschalttafel, Unwirksamkeitstaste
 - FS Gleisschaltmittel (Fahrzeugsensor)
 - Achssensoren
 - Überwachungssignal BÜ 0/1 Variante 1
 - Überwachungssignal BÜ 0/1 Variante 2
 - 0,5, 1, 2 Gleismagnet

Neubau der BÜ-Sicherung
BÜ 7,3 Mühlenstraße

Gilt nur für Ausschreibung

1 8 1 1 8 9 5 5 2

DB NETZE

LNP-W-010
im Gültigkeitsbereich 23
69326 Frankfurt/Main

Str. 2984 Lage - Bielefeld
km 6,4 - 58 - km 7,3 - 62

Bf Helpup

DB-REF













04				03				02				01				Index			
				</															