


594 x 420 mm Diese Zeichnung ist geistiges Eigentum des Verfassers. Jede Vervielfältigung, Verwertung oder Weitergabe an dritte Personen ist ohne Einverständnis untersagt.

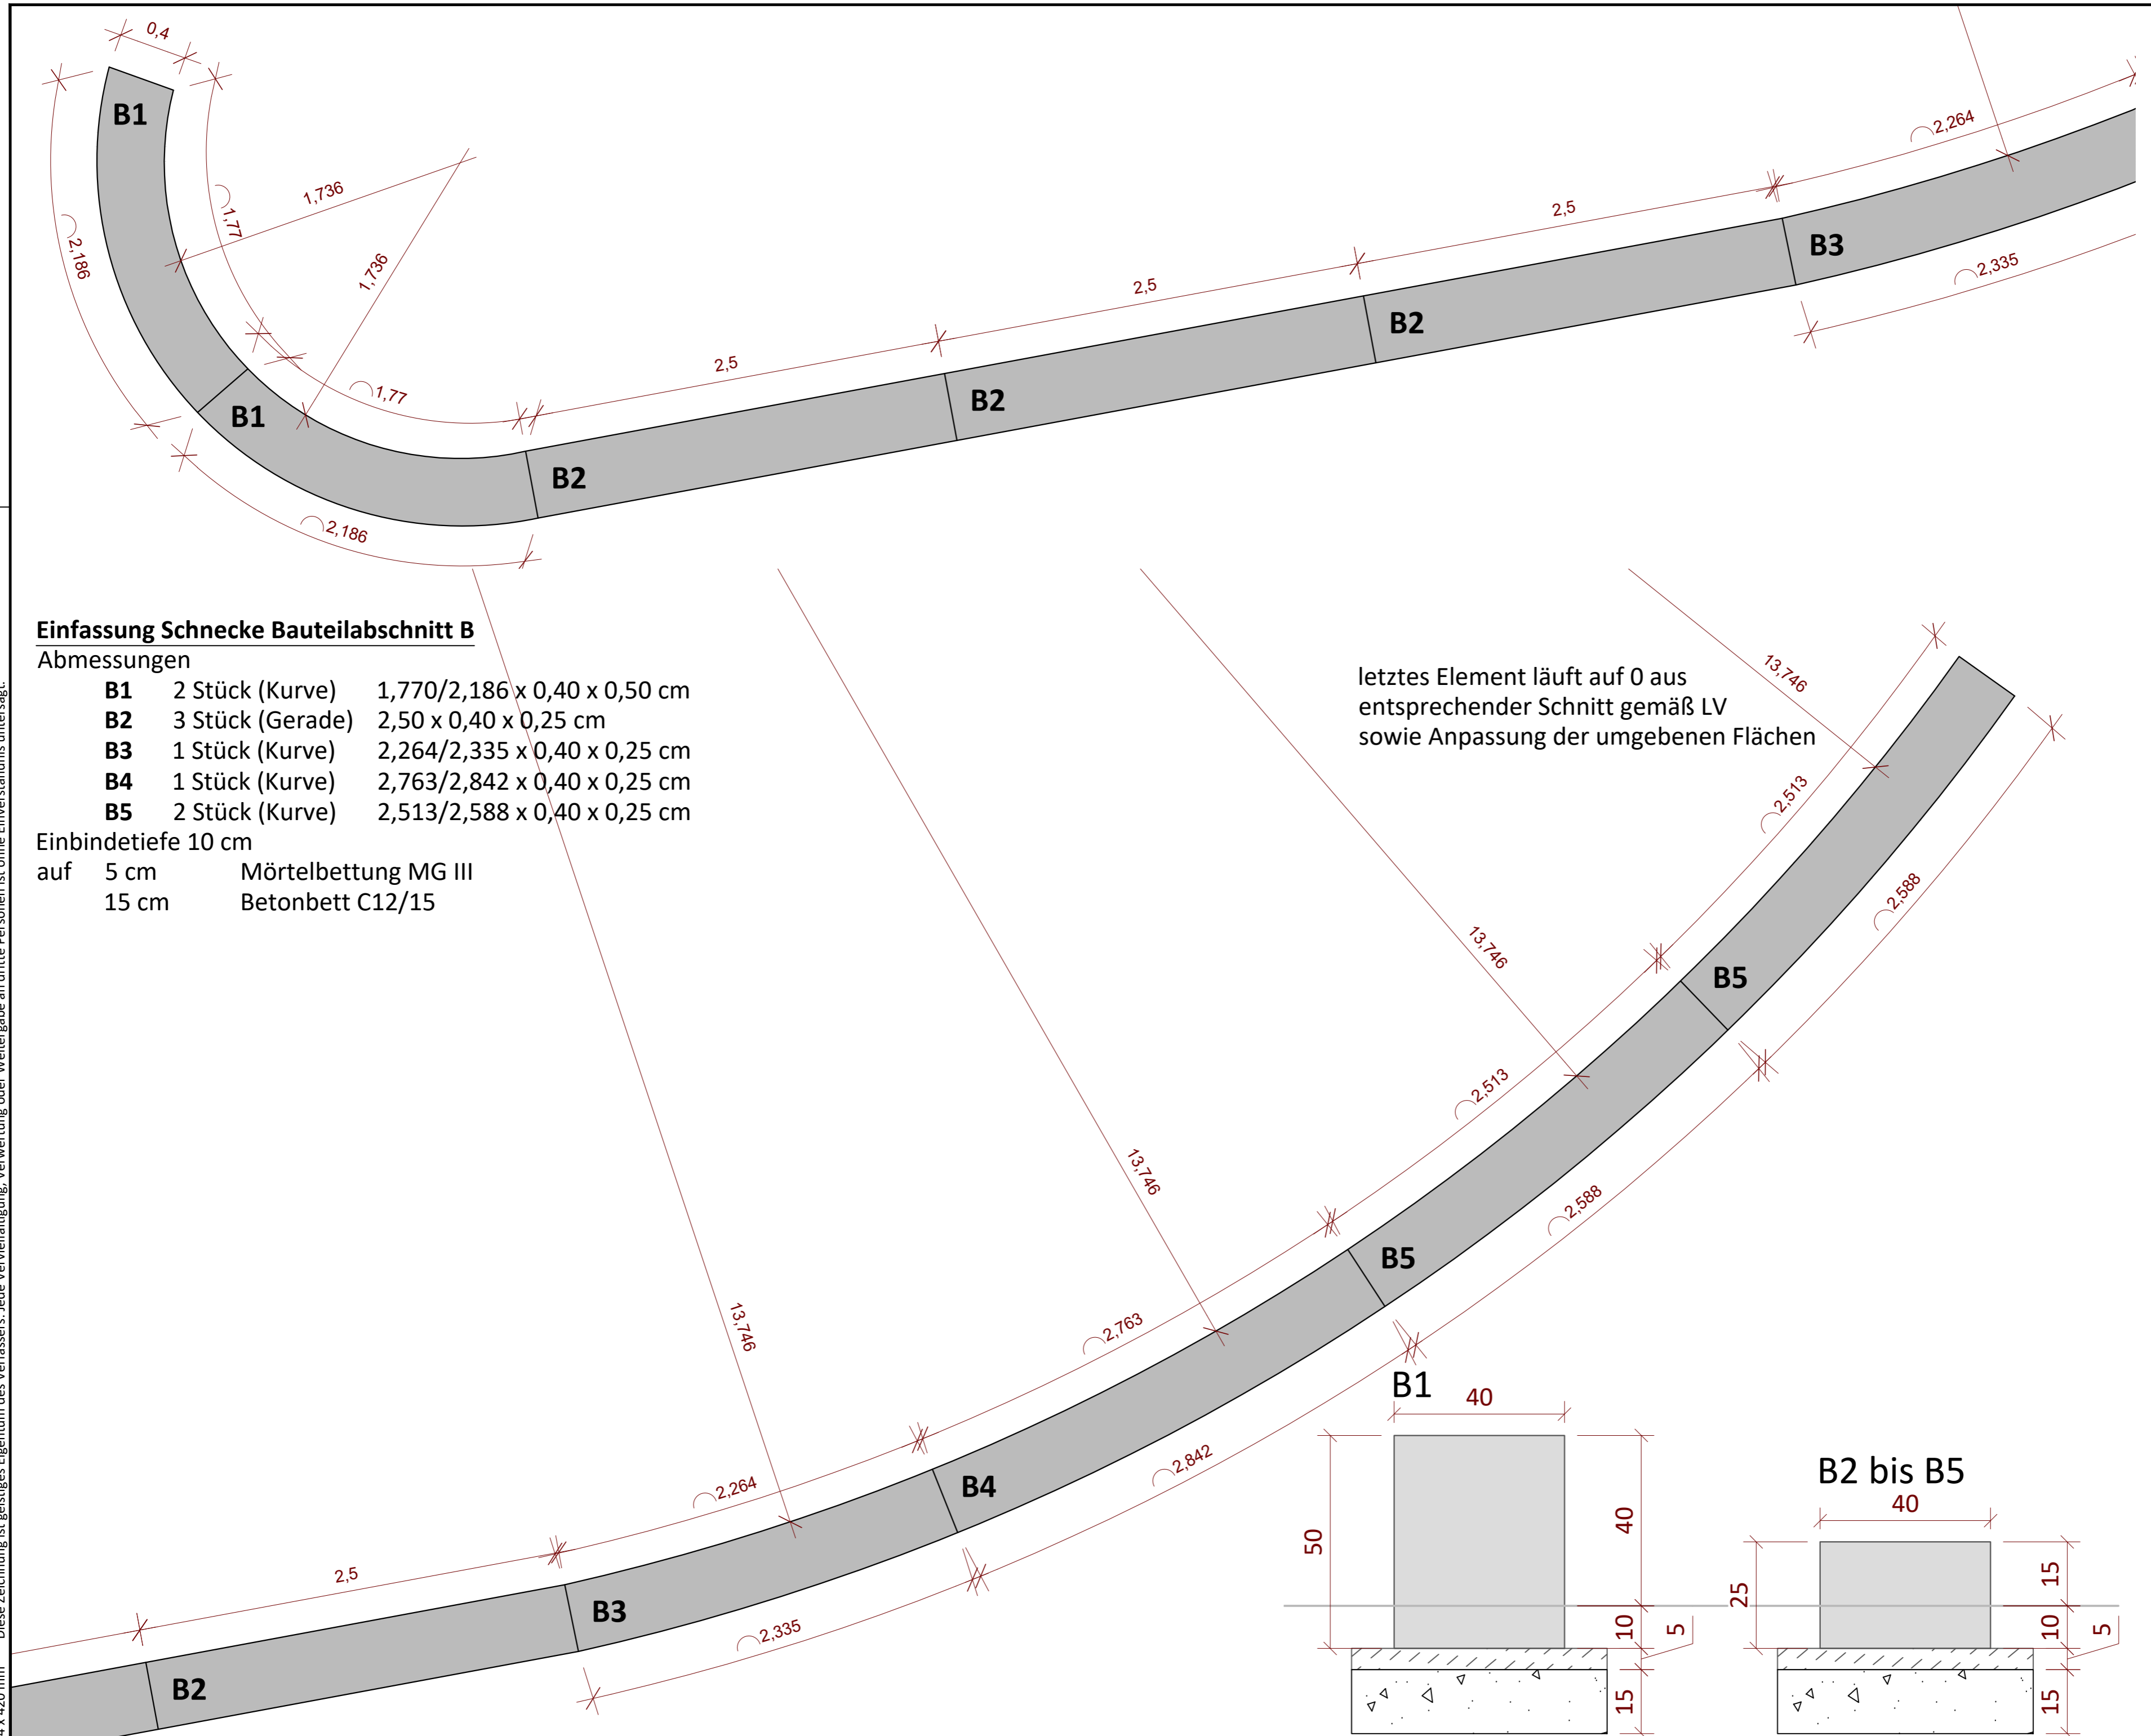

Einfassung Schnecke Bauteilabschnitt B

Abmessungen

- B1** 2 Stück (Kurve) 1,770/2,186 x 0,40 x 0,50 cm
- B2** 3 Stück (Gerade) 2,50 x 0,40 x 0,25 cm
- B3** 1 Stück (Kurve) 2,264/2,335 x 0,40 x 0,25 cm
- B4** 1 Stück (Kurve) 2,763/2,842 x 0,40 x 0,25 cm
- B5** 2 Stück (Kurve) 2,513/2,588 x 0,40 x 0,25 cm

Einbindetiefe 10 cm

auf 5 cm Mörtelbettung MG III
15 cm Betonbett C12/15

letztes Element läuft auf 0 aus
entsprechender Schnitt gemäß LV
sowie Anpassung der umgebenen Flächen

3PLUS FREIRAUMPLANER
Kloeters | Müller | Kastner PartGmbH
Landschaftsarchitekten + Architekt
Bendstraße 50 52066 Aachen
T 0241 990897 0 mail@3plus.de
www.3plus.de

Bauherr*in
FB65 HOCH- UND TIEFBAU
STADT ÜBACH-PALENBERG
RATHAUSPLATZ 4
52531 ÜBACH-PALENBERG

Projekt
**RENATURIERUNG OBERSEE und
UMGESTALTUNG RÖMERBAD**

Leistungsphase / Planinhalt
AUSFÜHRUNG FREIANLAGEN
Detail Einfassung Schnecke B

Externe Referenzen

Bearbeitung
SO / KA

Datum
21.05.2025

Maßstab
1:10/25

Projekt
Phase Planinhalt Nr .Index

**UP20
A - DP04**