

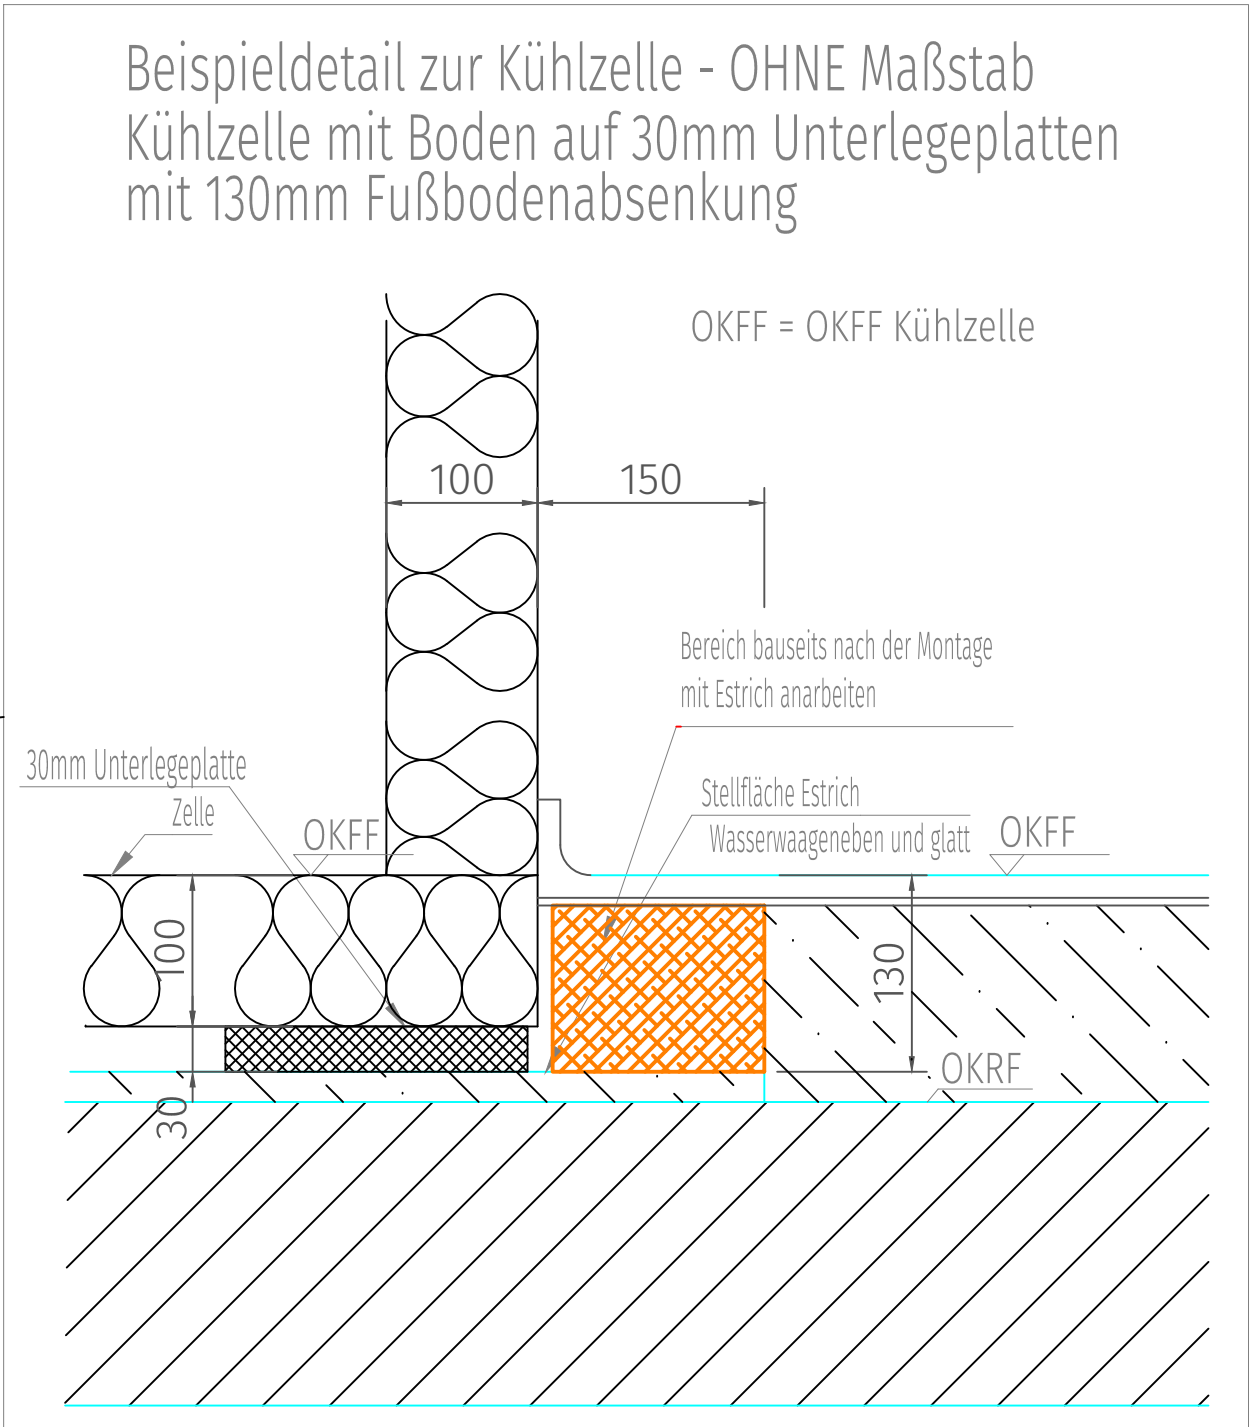
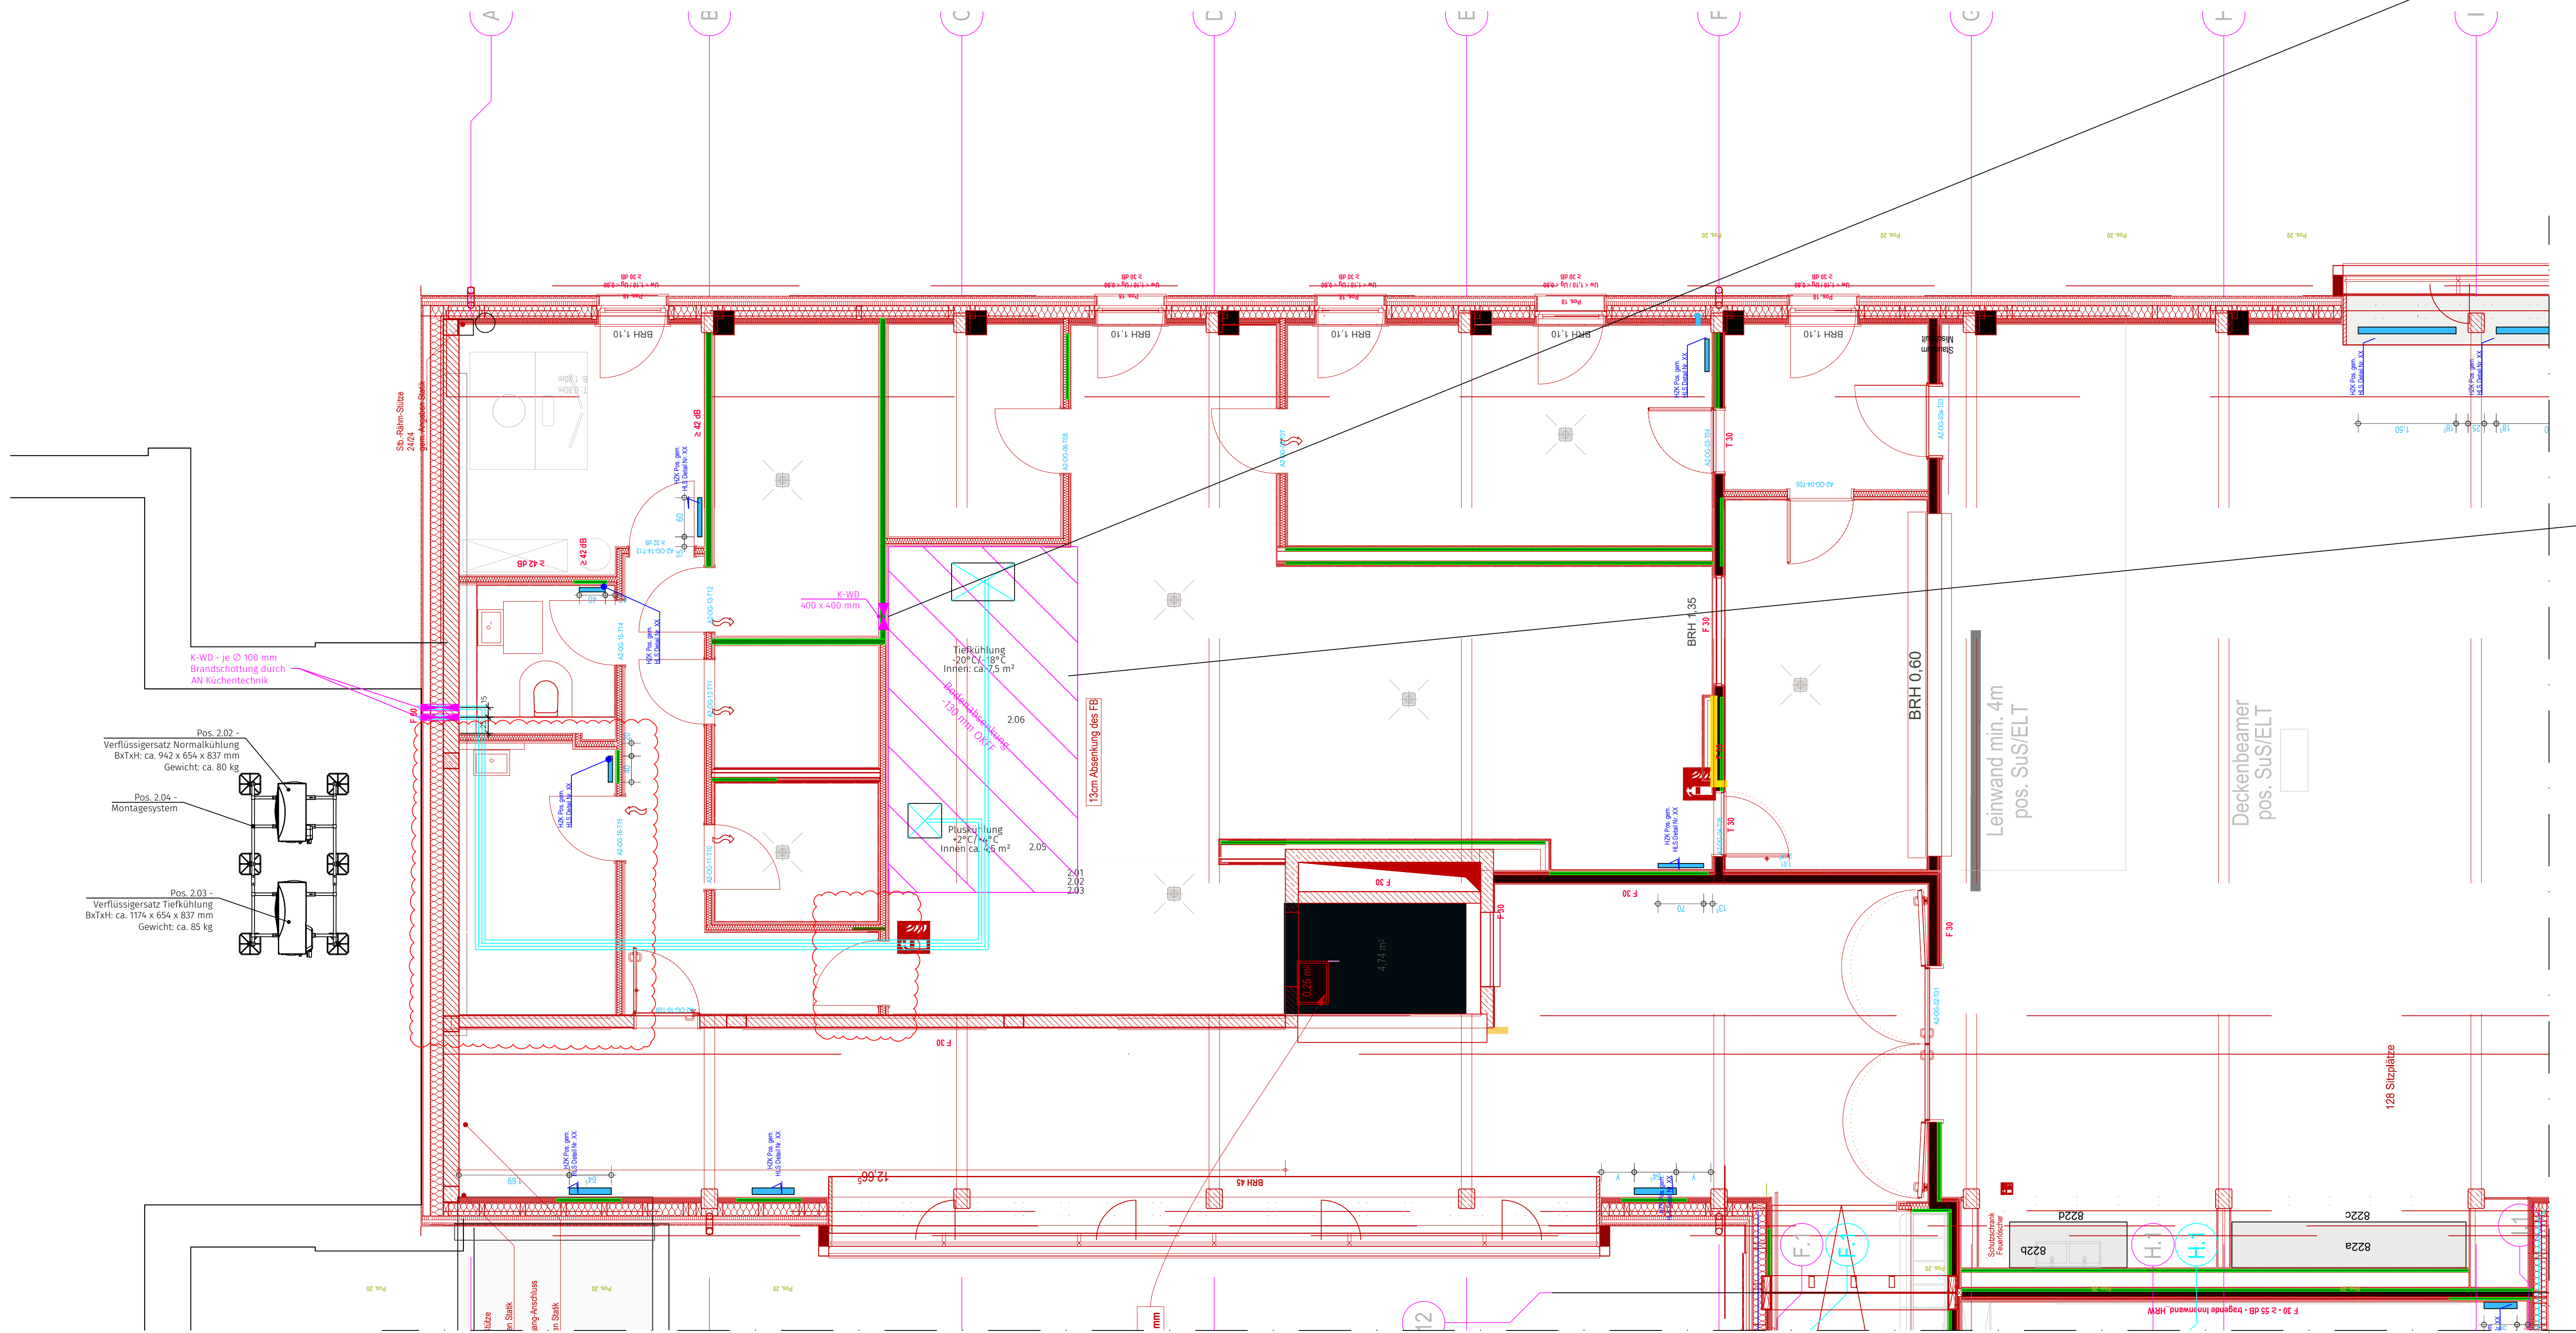
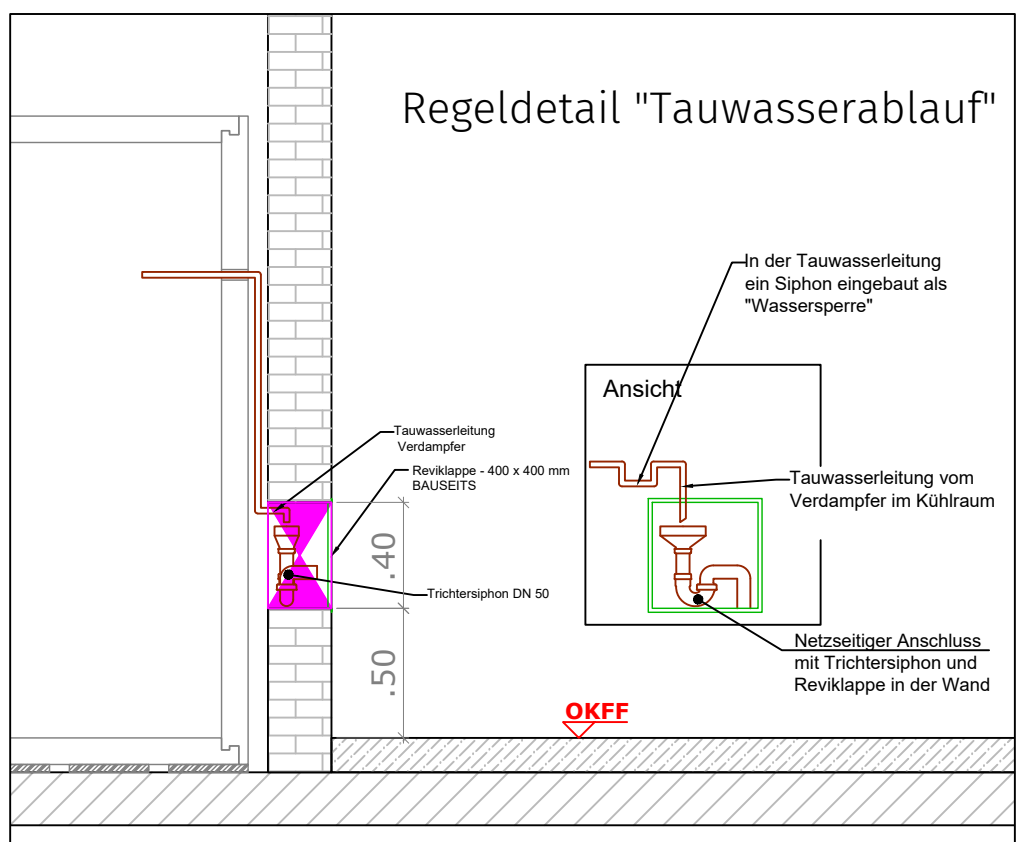


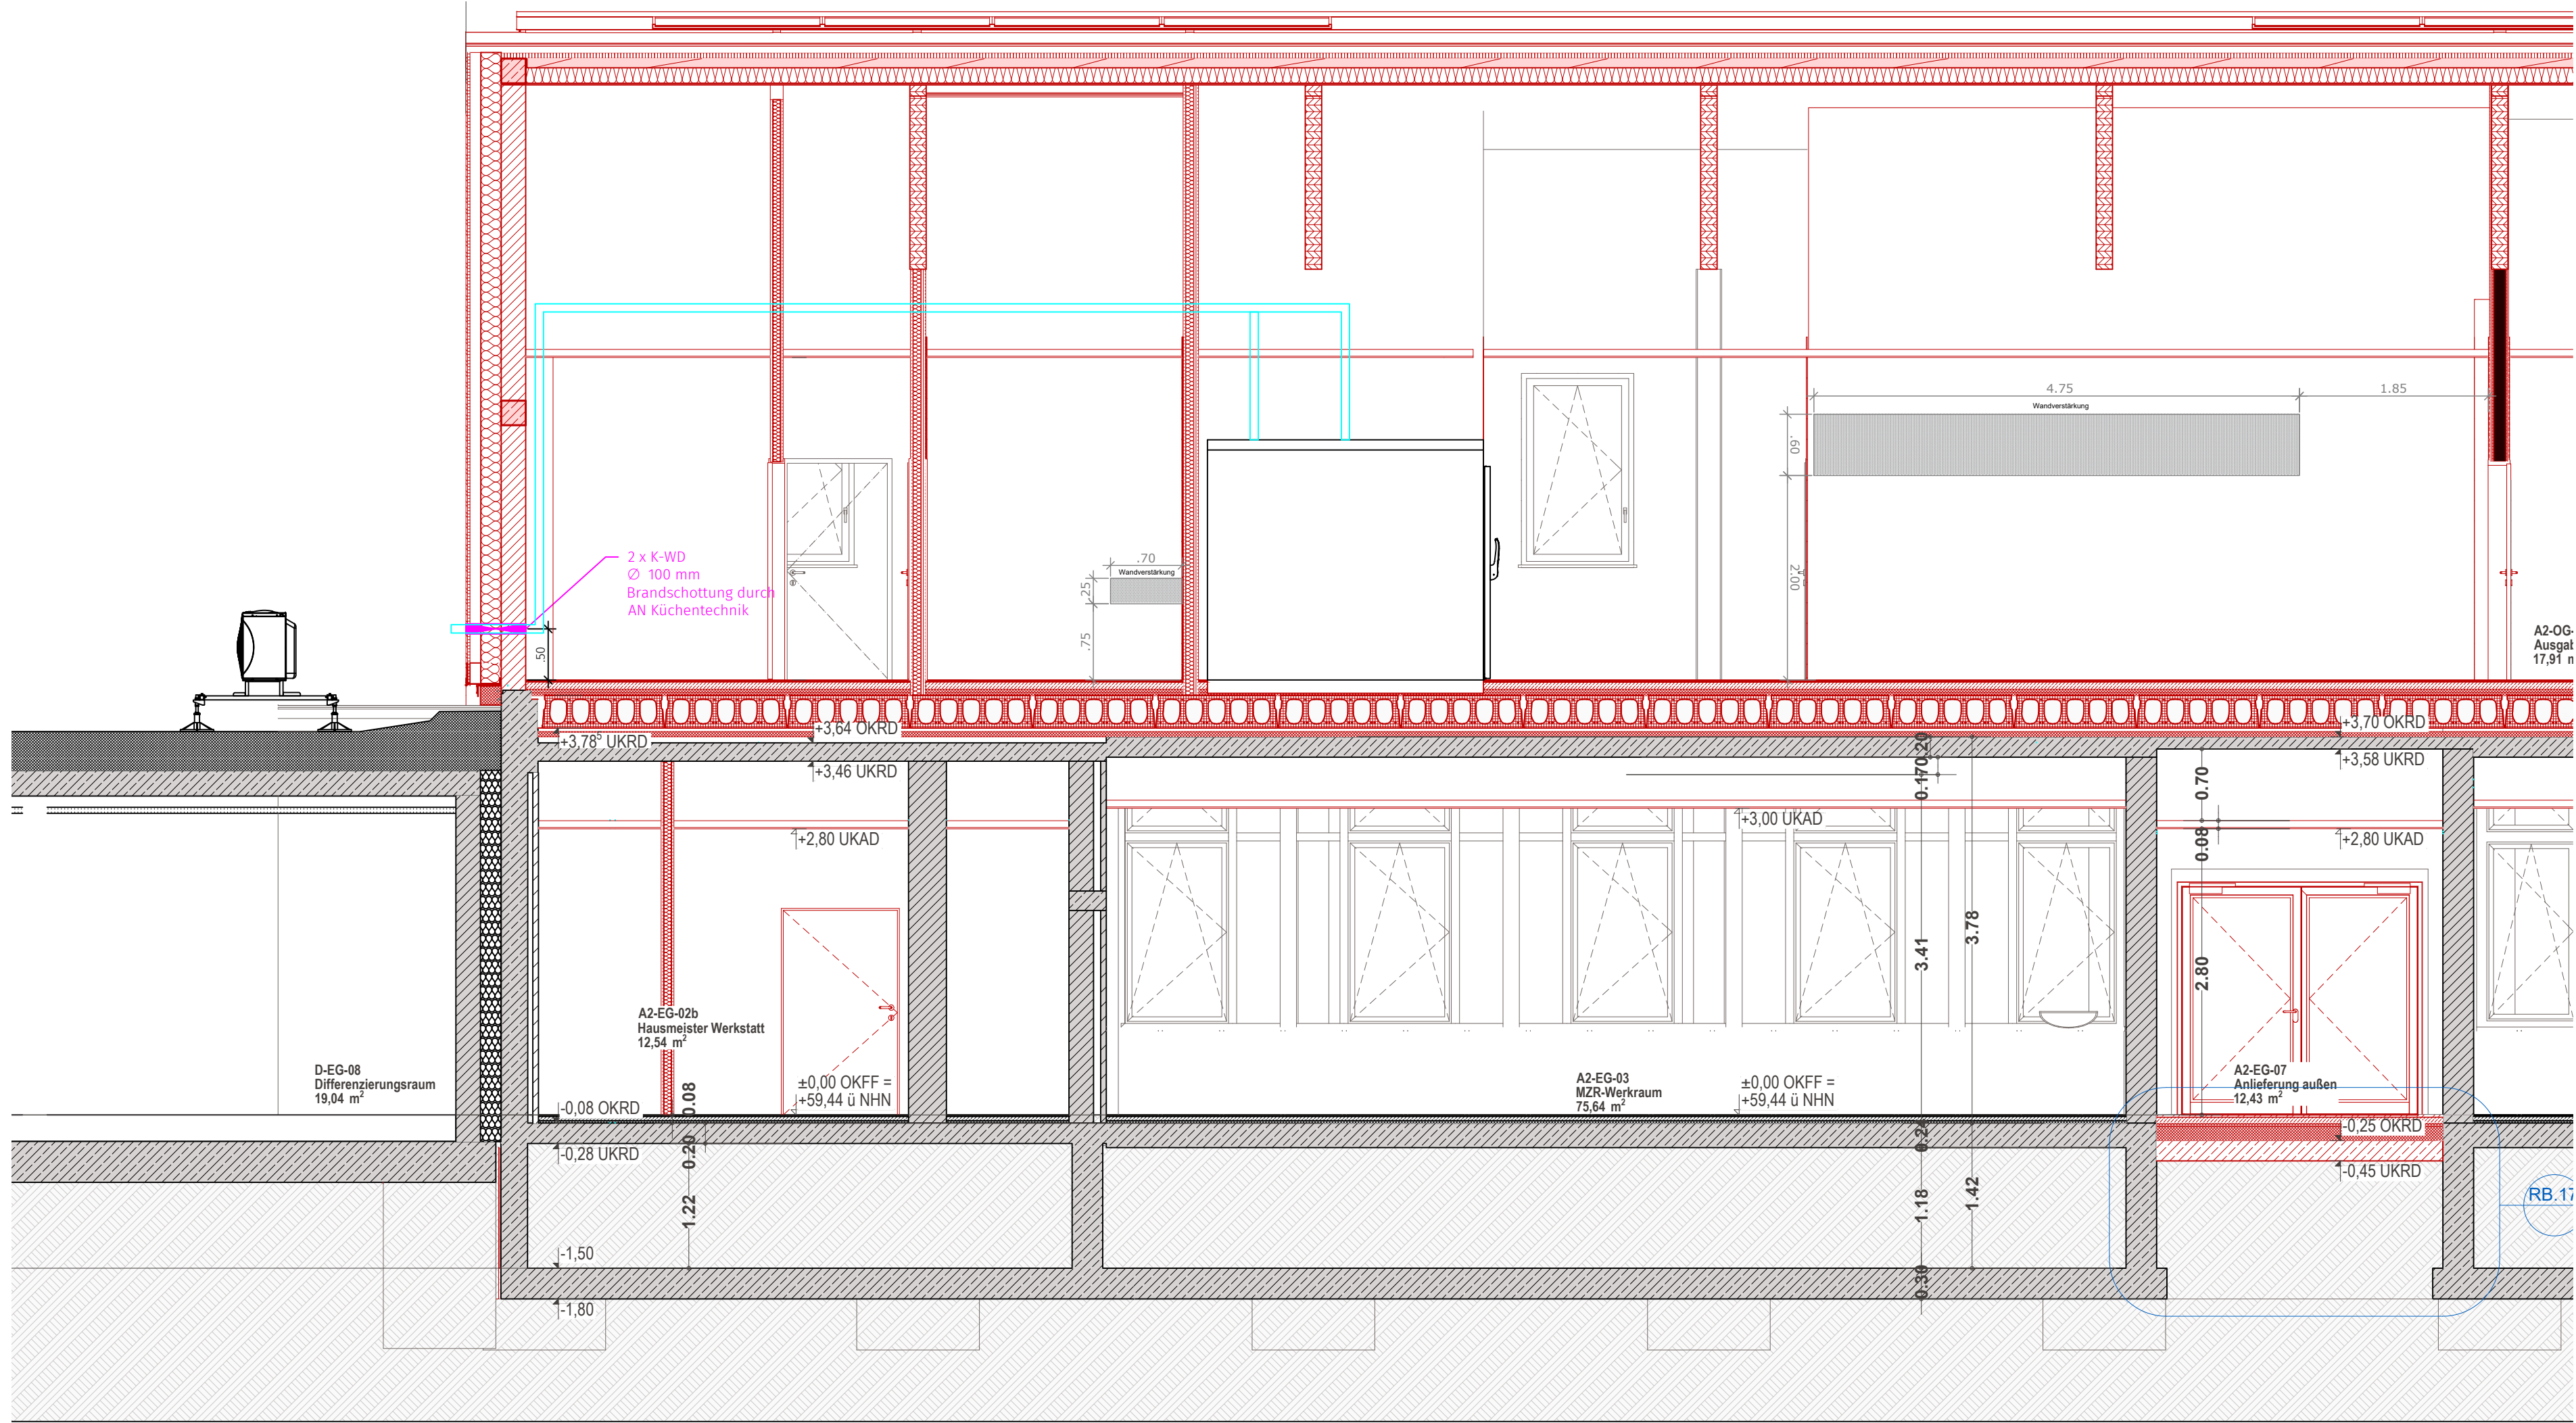

Nr.	Datum	Änderung
5	15.10.2025	Grundriss aktualisiert
4	20.08.2025	DB- Höhe und Trassenverlauf Kältemittel nach Rückmeldung TGA angepasst
3	19.08.2025	Grundriss aktualisiert (1) Änderungen gemäß telefonischer Abstimmung am 18.08.2025
2	17.07.2025	Grundriss aktualisiert (1) Einrichtung auf aktuellen Grundriss angepasst (1) Ansicht "T" entfernt
1	17.01.2024	Ansicht "T" ergänzt (1) Pos. 7.02 geändert (1) Vorwand zwischen Regenerationsraum und Ausgabe geändert

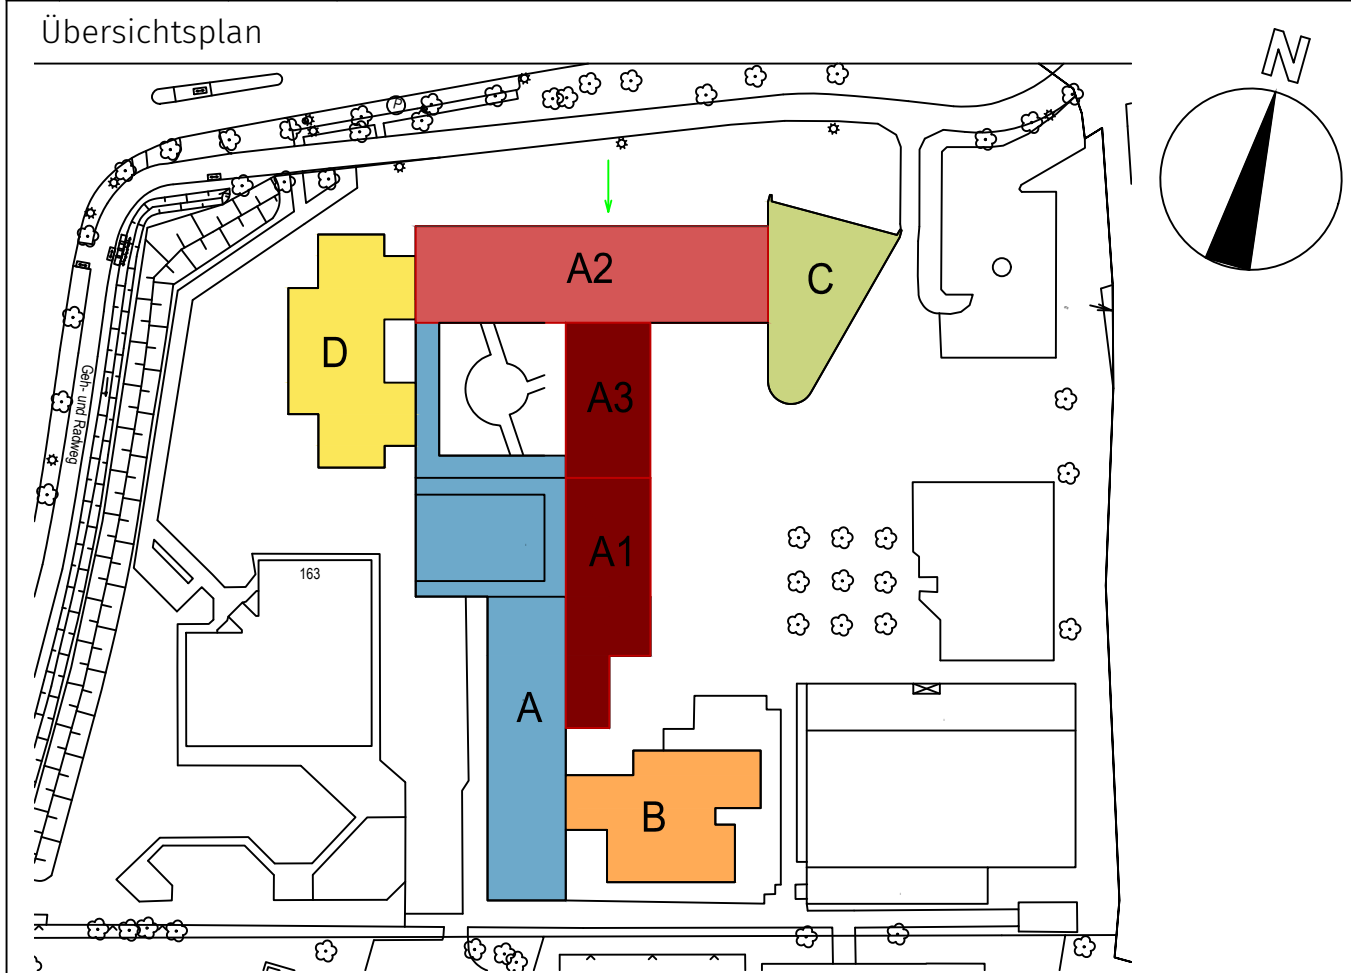

Projekt Erweiterung Ludgerusschule An der Alten Kirche 161 48165 Münster-Hiltrup	Bauherr Stadt Münster Amt für Immobilienmanagement Albersloher Weg 33 48127 Münster
---	---

Bauteil	A2 - 1. Obergeschoss - Regenerierküche / Speiseraum
Phase	Ausführungsplanung
Fachplanung	Küchentechnik - Bauangaben
Planstand	LUD_05_110_Obergeschoss_NORD_2025-06-17_AF - 06
Architekt	
Dateiname	Bauangaben und Trassenführung Kältemittelleitungen
Maßstab	M 1:50
Plannummer	LPS_BauAn_10G

Hinweise zum bautechnischen Ausbau:

Bodenbeläge müssen in einwandfreiem Zustand sein. Sie müssen leicht zu reinigen und ggf. zu desinfizieren, wasserundurchlässig, Wasser abstoßend und abriebfest sein und aus nichttoxischem Material bestehen. Übergänge vom Boden zu Wandflächen sind hohlkehlig auszuführen. Sie sollten auch gleitsicher sein und ein angemessenes Abflusssystem aufweisen.

Die Wände sind bis zu einer den jeweiligen Arbeitsvorgängen angemessenen Höhe mit einem abriebfesten, wasserundurchlässigen, nichttoxischen, glatten Belag (z.B. Fliesen - keine Tapete) oder Anstrich auf glattem Zement oder gleichwertigen Putz. Sie müssen leicht zu reinigen und ggf. zu desinfizieren sein. Aus hygienischer Sicht wird empfohlen, die Wandflächen bis mindestens 2 m über OKFF zu verfliesen.

Decken und Deckenstrukturen müssen so beschaffen sein, dass Schmutzansammlungen, Kondensation, Schimmelbefall sowie das Ablösen von Materialteilen vermieden werden.

Flächen (Türen, Fenster, etc.) in Bereichen, in denen mit Lebensmitteln umgegangen wird, und insbesondere Flächen, die mit Lebensmitteln in Berührung kommen, müssen leicht zu reinigen und zu desinfizieren sein. Sie müssen aus glattem, abriebfestem, korrosionsfreiem und nichttoxischem Material bestehen.

Fenster und Lüftungsöffnungen ins Freie müssen mit zu Reinigungszwecken leicht entfernbarer Insektengittern versehen werden.