


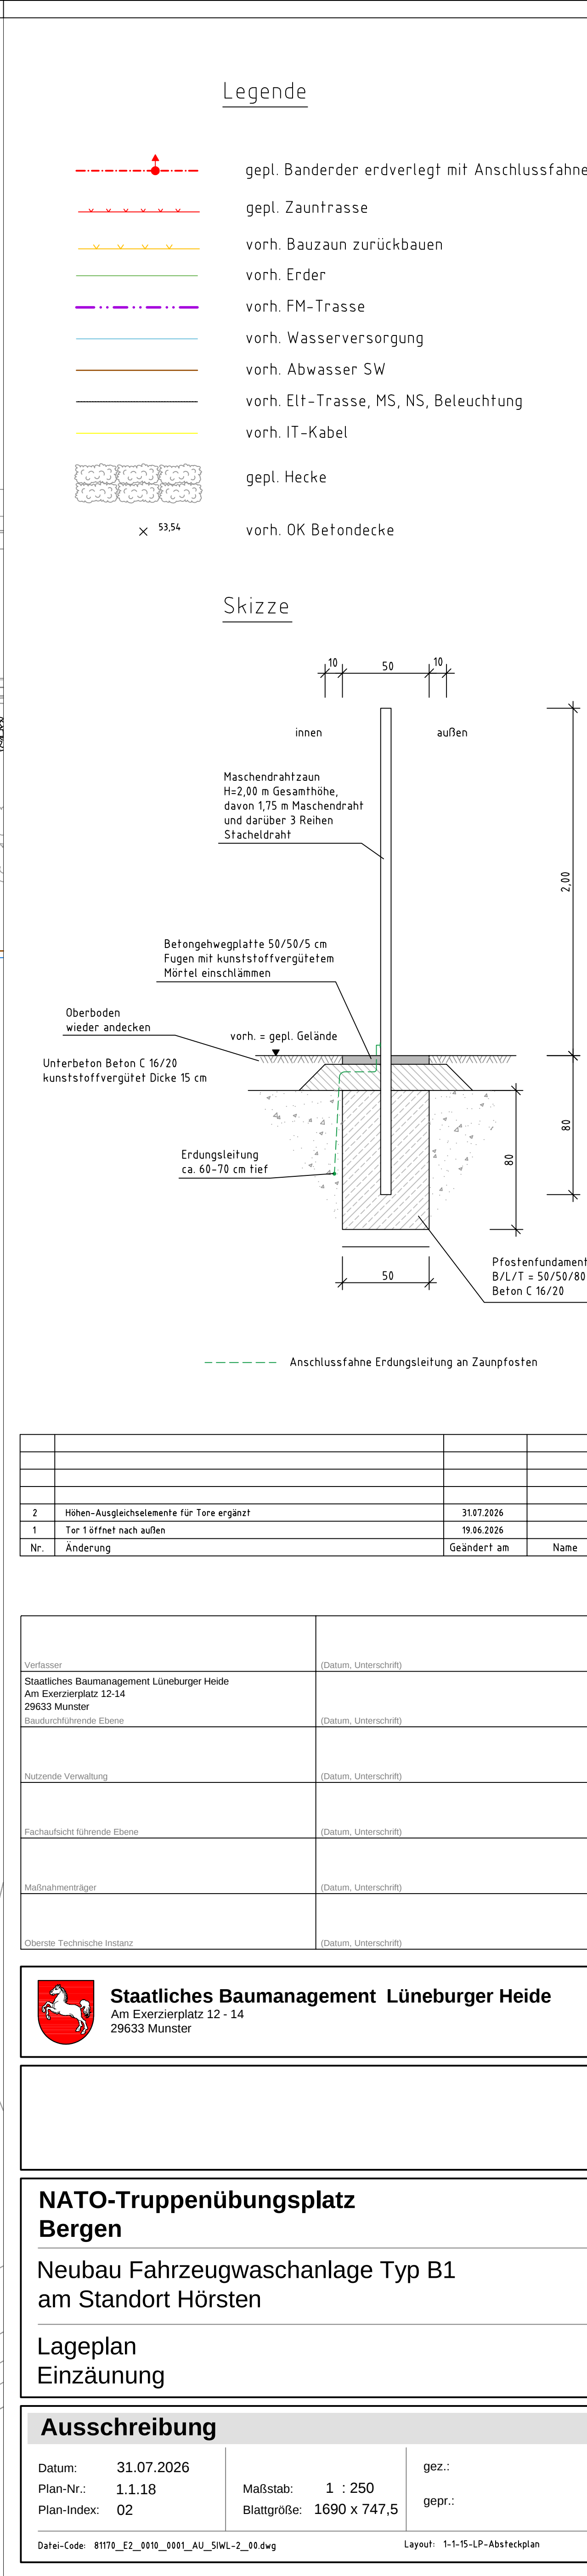

2	Höhen-Ausgleichselemente für Tona ergänzt	31.07.2026	
1	Tar 1 öffnet nach aufles	19.06.2026	
Nr.	Änderung	Geändert am	Name




NATO-Truppenübungsplatz Bergen
Neubau Fahrzeugwaschanlage Typ B1 am Standort Hörsten
Lageplan Einzäunung

Ausschreibung		
Datum:	31.07.2026	gez.:
Plan-Nr.:	1.1.18	Maßstab:
Plan-Index:	02	1 : 250
		Blattgröße:
		1690 x 747,5
